OPĚRNÁ ZÍDKA
PŮDORYS 1:50

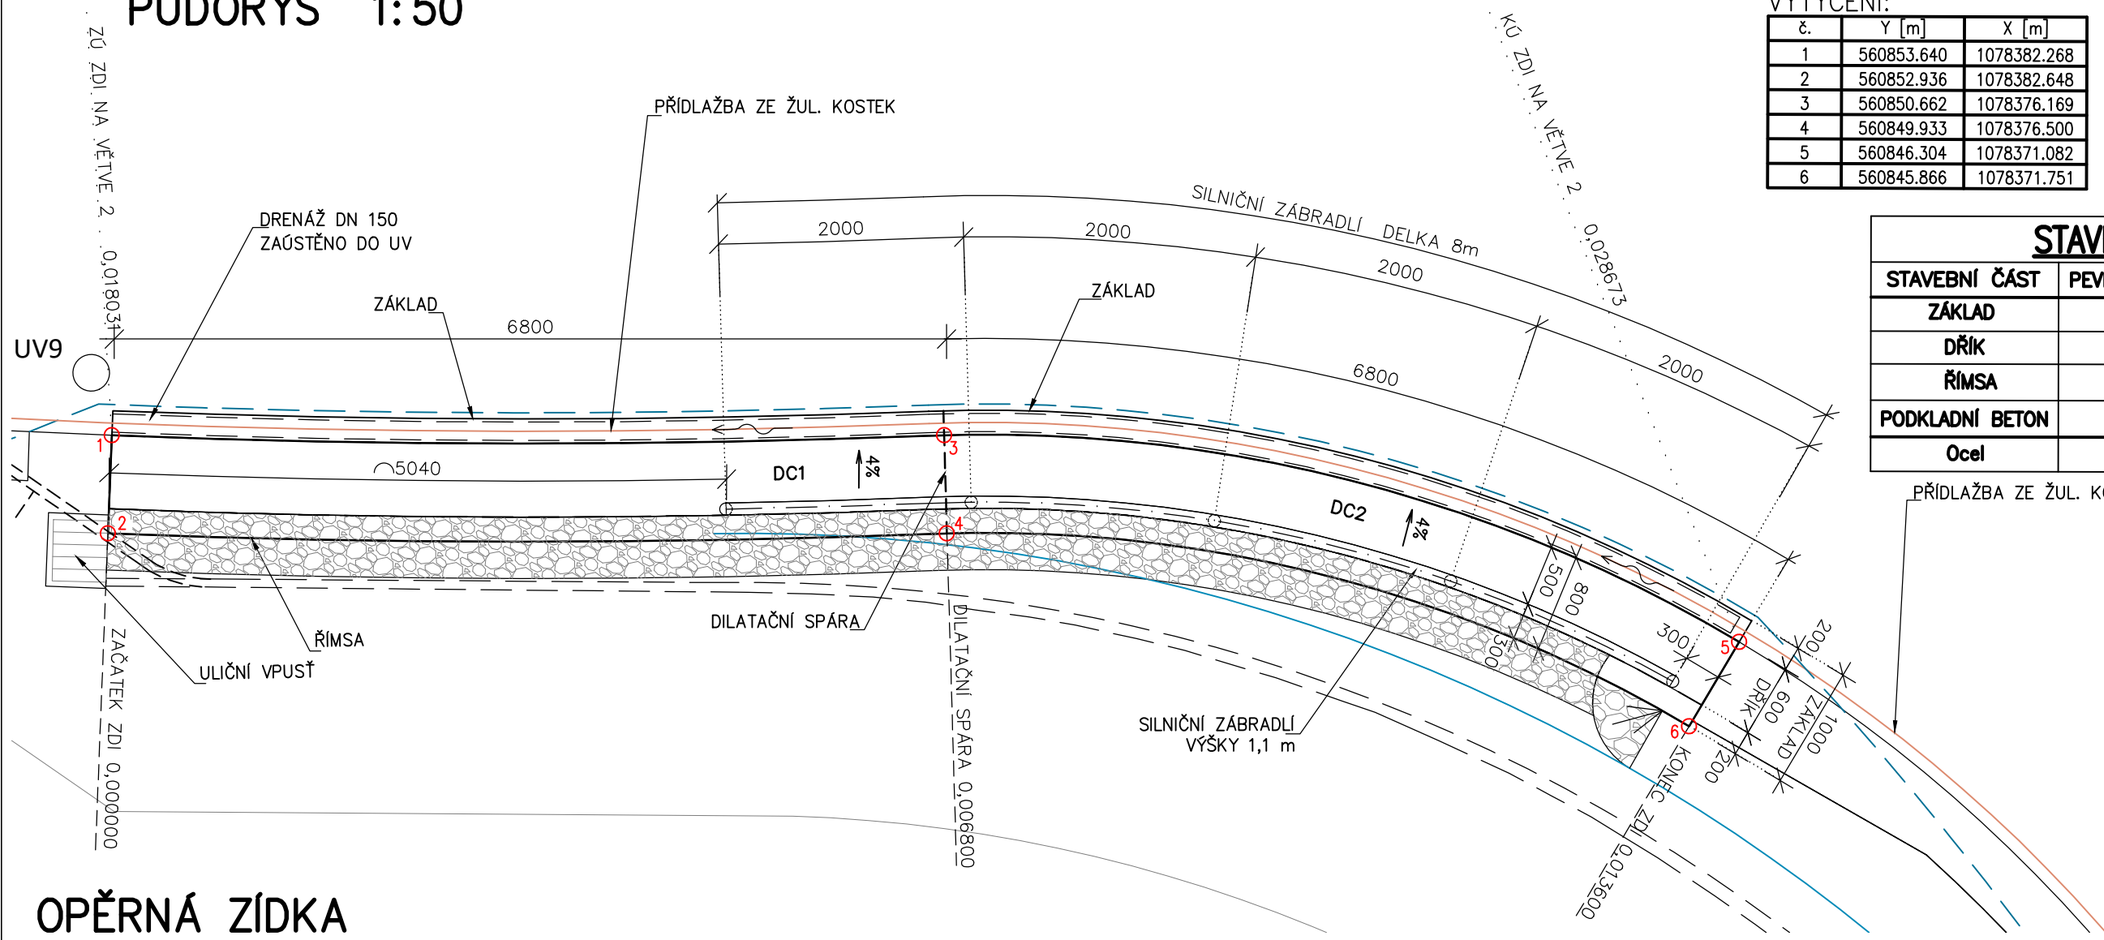

VYTYČENÍ:

č.	Y [m]	X [m]
1	560853.640	1078382.268
2	560852.936	1078382.648
3	560850.662	1078376.169
4	560849.933	1078376.500
5	560846.304	1078371.082
6	560845.866	1078371.751

STAVEBNÍ MATERIÁL:

STAVEBNÍ ČÁST	PEVNOSTNÍ TŘÍDA	STUPEŇ PROSTŘEDÍ
ZÁKLAD	C30/37	XF2
DŘÍK	C30/37	XF4
ŘÍMSA	C30/37	XF4
PODKLADNÍ BETON	C8/10n	X0
Ocel	B–500 B	

PŘÍDLAŽBA ZE ŽUL. KOSTEK

OPĚRNÁ ZÍDKA
PODÉLNÝ ŘEZ 1:50

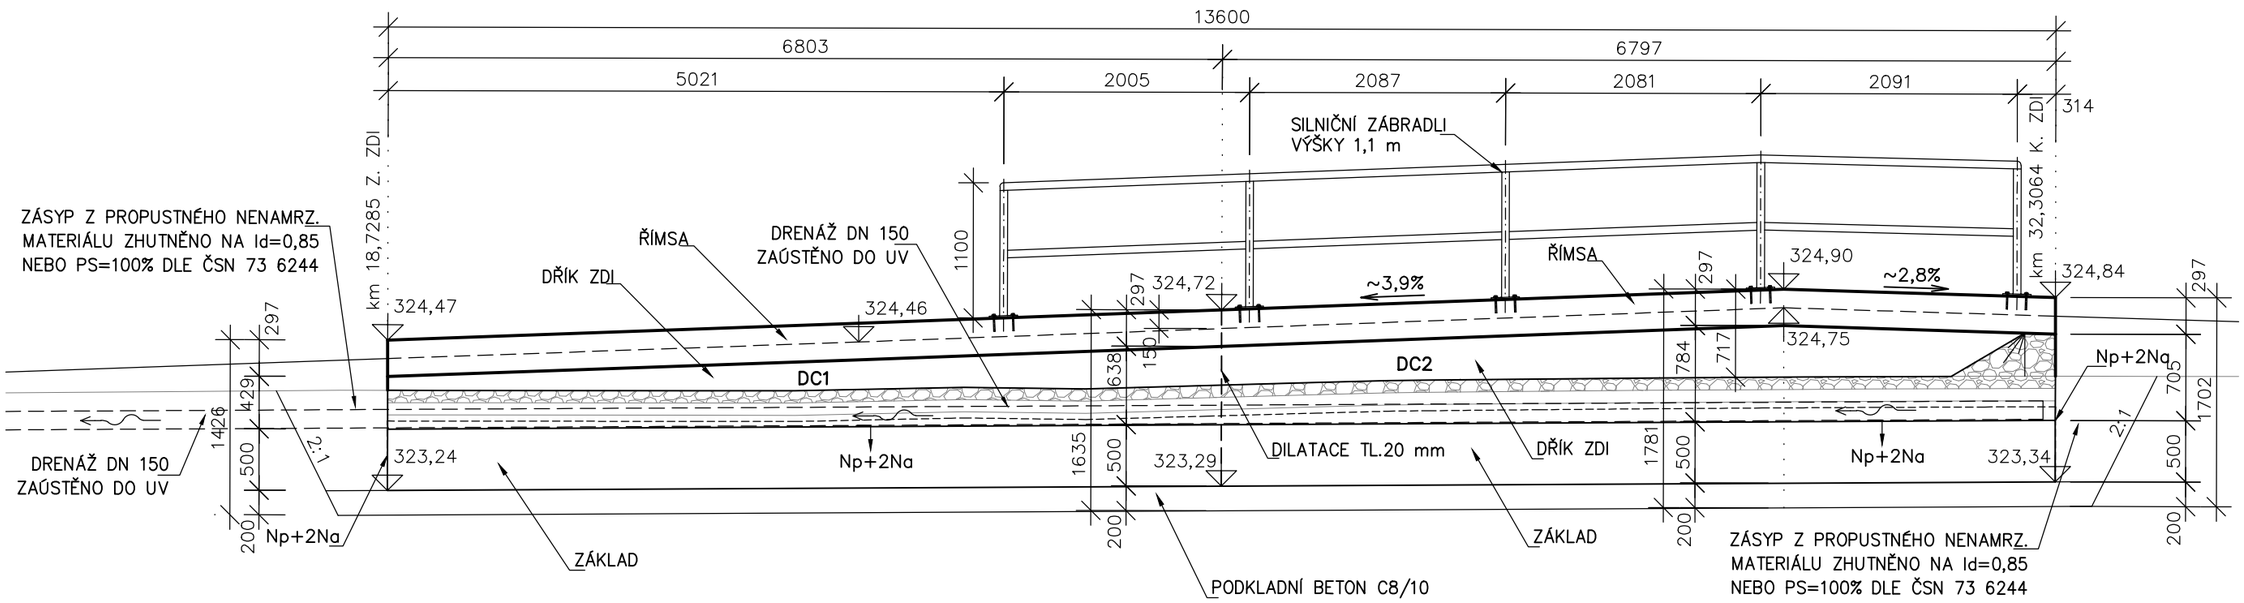

SROVNÁVACÍ ROVINA: 322,00