


PŘÍRODĚ BLÍZKÁ PROTIPOVODŇOVÁ OPATŘENÍ
NA ŘECE DESNÉ V ÚSEKU Ř. KM 12,088 – 14,231;
SO 20.5.1, SITUACE, M 1:250

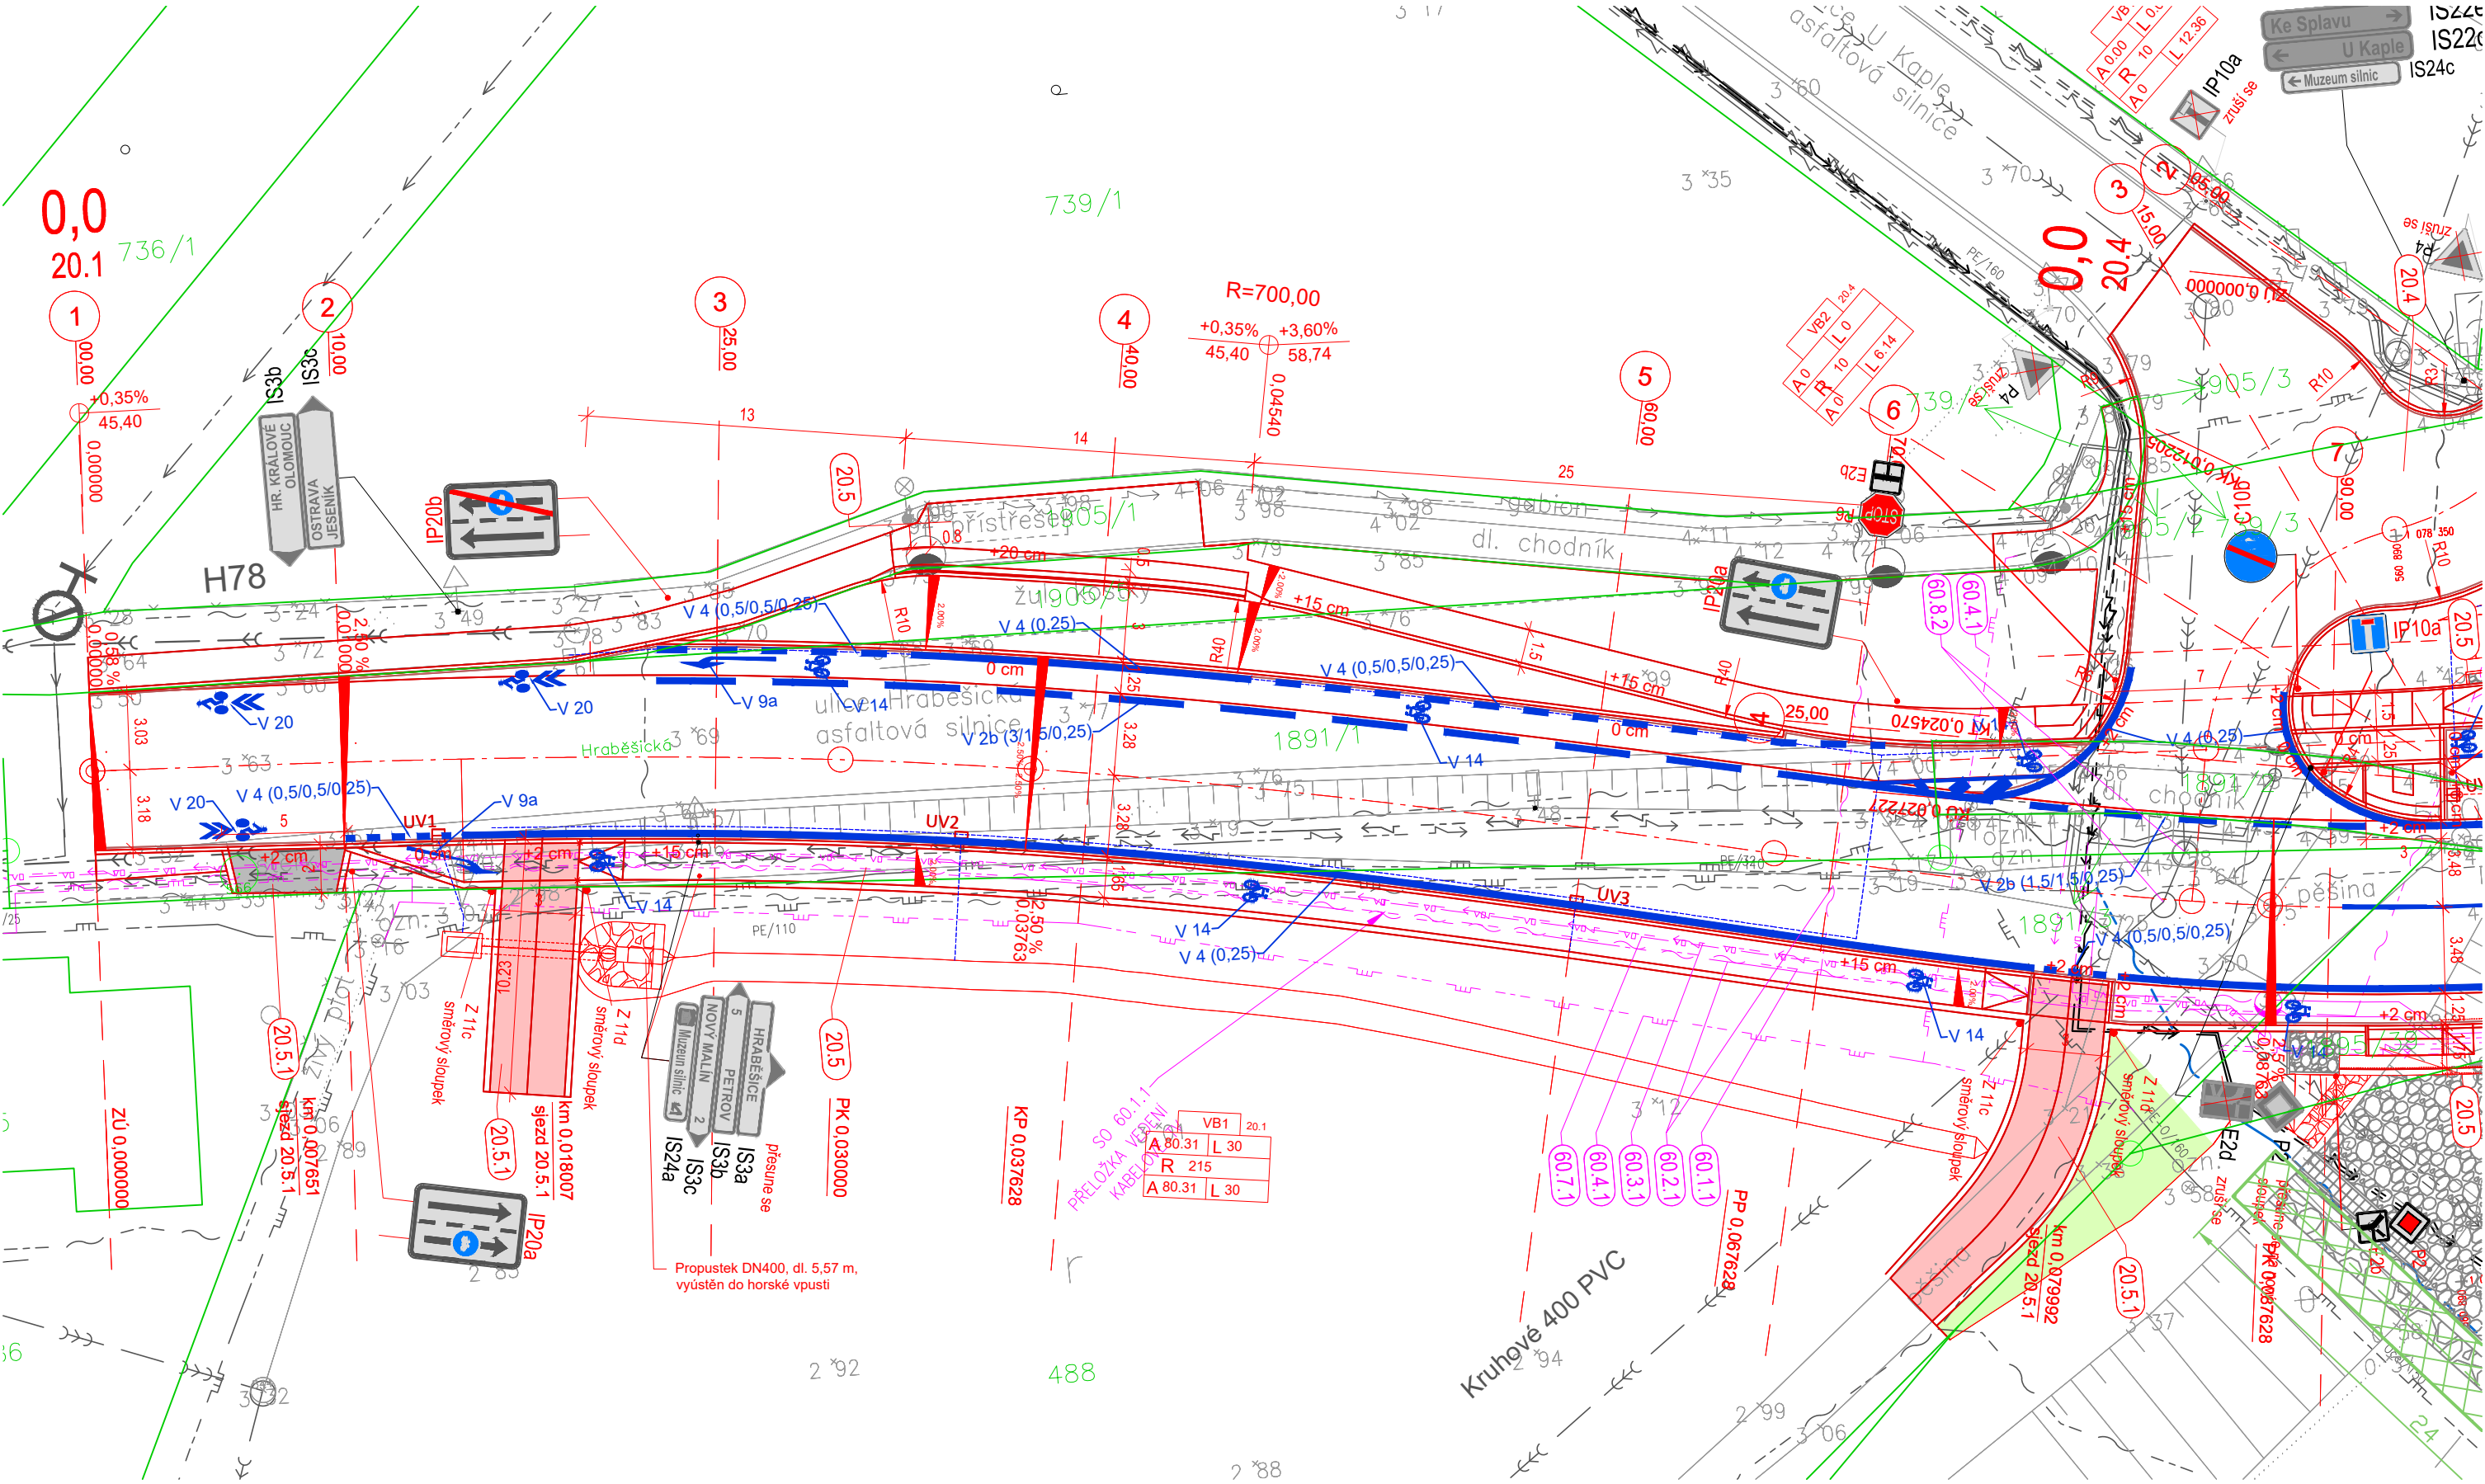

LEGENDA:

LEGENDA ČAR:

- NAVRHOVANÉ KOMUNIKACE - NOVÝ STAV
- NOVÉ SVAHY SILNIČNÍHO TĚLESA
- NAVÁVAZUJÍCÍ STAVBA CHODNÍKU
- STÁVAJÍCÍ STAV
- DRENÁŽ
- ULIČNÍ VPUŠŤ
- ČÍSLO STAVEBNÍHO OBJEKTU ŘADY 20
- ČÍSLO STAVEBNÍHO OBJEKTU ŘADY 60
- PŘÍČNÝ SKLON VOZOVKY
- HRANICE PARCEL KN
- HRANICE KATASTRÁLNÍCH ÚZEMÍ
- TRVALÝ ZÁBOR
- DOČASNÝ ZÁBOR DO 1 ROKU
- DOČASNÝ ZÁBOR NAD 1 ROK
- DOČASNÁ LÁVKA PRO PĚŠÍ

LEGENDA DOPRAVNÍHO ZNAČENÍ:

- P2 stávající dopravní značky, které se ponechají nebo se přesunou na nový sloupek
- E2d
- nové dopravní značky
- IP10a zrušené dopravní značky
- NOVÉ VODOROVNÉ DOPRAVNÍ ZNAČENÍ
- OSTATNÍ STAVEBNÍ ZÁMĚRY V ÚZEMÍ

LEGENDA PLOCH:

- VOZOVKA
- ZASTÁVKA
- CYKLOSTEZKA K-CE VOZOVKA
- CYKLOSTEZKA K-CE CYKLOSTEZKY
- DLÁŽDĚNÝ VJEZD
- CHODNÍK
- CHODNÍK - PŘEDLÁŽDĚNÍ
- NÁSYP
- VÝKOP
- LOMOVÝ KÁMEN SOUČÁST SO 20.6
- NAVÝŠENÍ TERÉNU NA ÚROVEŇ PRŮTOKU PŘI Q100

INŽENÝRSKÉ SÍTĚ STÁVAJÍCÍ

- KANALIZACE DEŠŤOVÁ
- KANALIZACE JEDNOTNÁ VODOVOD
- PLYN - STL
- SDĚLOVACÍ VEDENÍ
- SILOVÉ VEDENÍ NN PODZEMNÍ
- SILOVÉ VEDENÍ NN NADZEMNÍ
- SILOVÉ VEDENÍ VO

INŽENÝRSKÉ SÍTĚ NOVÉ

- PLYN - STL
- SDĚLOVACÍ VEDENÍ
- KABELOVÉ VEDENÍ TV
- KABELOVÉ VEDENÍ TV DOČASNÉ
- SILOVÉ VEDENÍ NN
- SILOVÉ VEDENÍ VO