
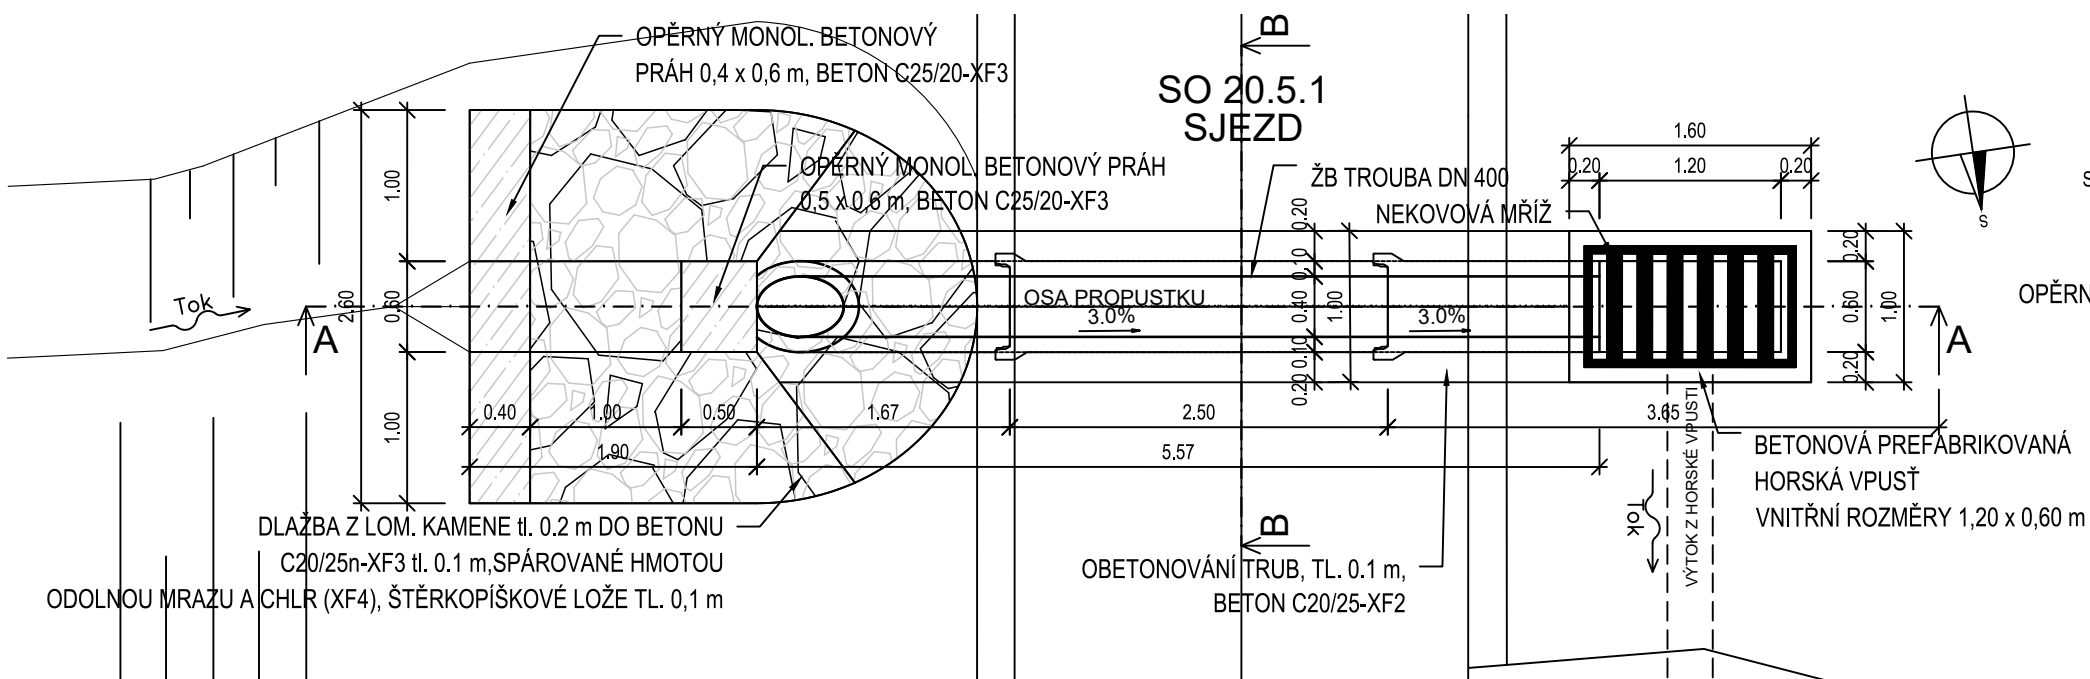


**PŘÍRODĚ BLÍZKÁ PROTIPOVODŇOVÁ OPATŘENÍ  
NA ŘECE DESNÉ V ÚSEKU Ř. KM 12,088 – 14,231;  
SO 20.5.1, PROPUSTEK NA SJEZDU V KM 0,018 00  
M 1:50**

## A-A PODÉLNÝ ŘEZ PROPUSTEKM

km 0,004 400

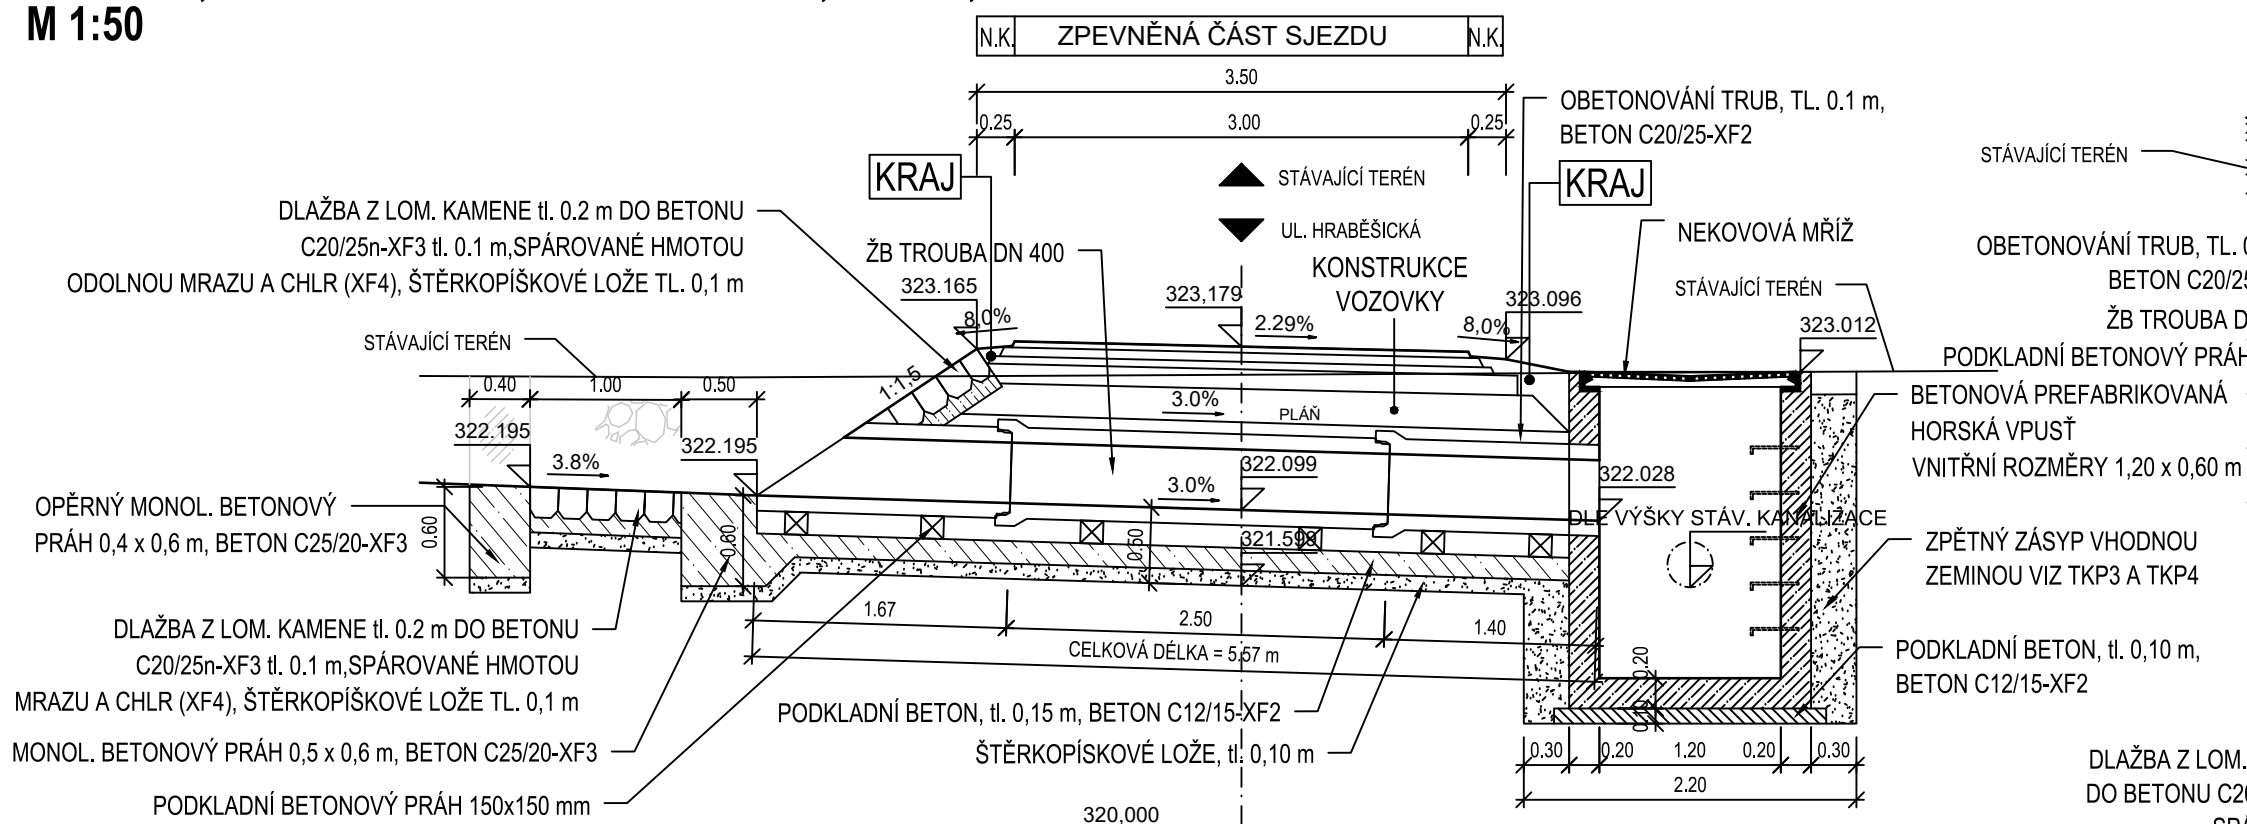

### KONSTRUKCE VOZOVKY (D1-N-6-III, PIII):

asfaltový koberec pro ohrusnou vrstvu vozovky	ACO 11+ 50/70		40 mm	ČSN EN 13108-1
postřik spojovací	PS E 0,30 kg/m²			ČSN 73 6129
asfaltový koberec pro ložní vrstvu vozovky	ACL 16+ 50/70		60 mm	ČSN EN 13108-1
postřik spojovací	PS E 0,30 kg/m²			ČSN 73 6129
asfaltový koberec pro podkladní vrstvu vozovky	ACP 16+ 50/70		50 mm	ČSN EN 13108-1
postřik infiltrační	PI E 0,80 kg/m²			ČSN 73 6129
kamenivo stmelené cementem	SC 8/10		130 mm	ČSN EN 14227-1
štěrkodř	ŠD <sub>B</sub> 0/63 GE	min.	220 mm	ČSN 73 6126-1
VOZOVKA CELKEM		min.	500 mm	

**KRAJ** NEZPEVNĚNÁ KRAJNICE:

POŽADAVEK: dle ČSN 73 6133  
a ZTKP, TL. 0,15 m, materiál ŠD


**DOS** DOSYPÁVKY:

POŽADAVEK: dle ČSN 73 6133  
(TKP 4) a ZTKP, míra zhutnění 1


OHU	OHUMUSOVÁNÍ:
-----	--------------

POŽADAVEK: dle ČSN 73 6133  
a ZTKP, Ohumusování a zatravnění

### B-B PŘÍČNÝ ŘEZ PROPUSTKEM

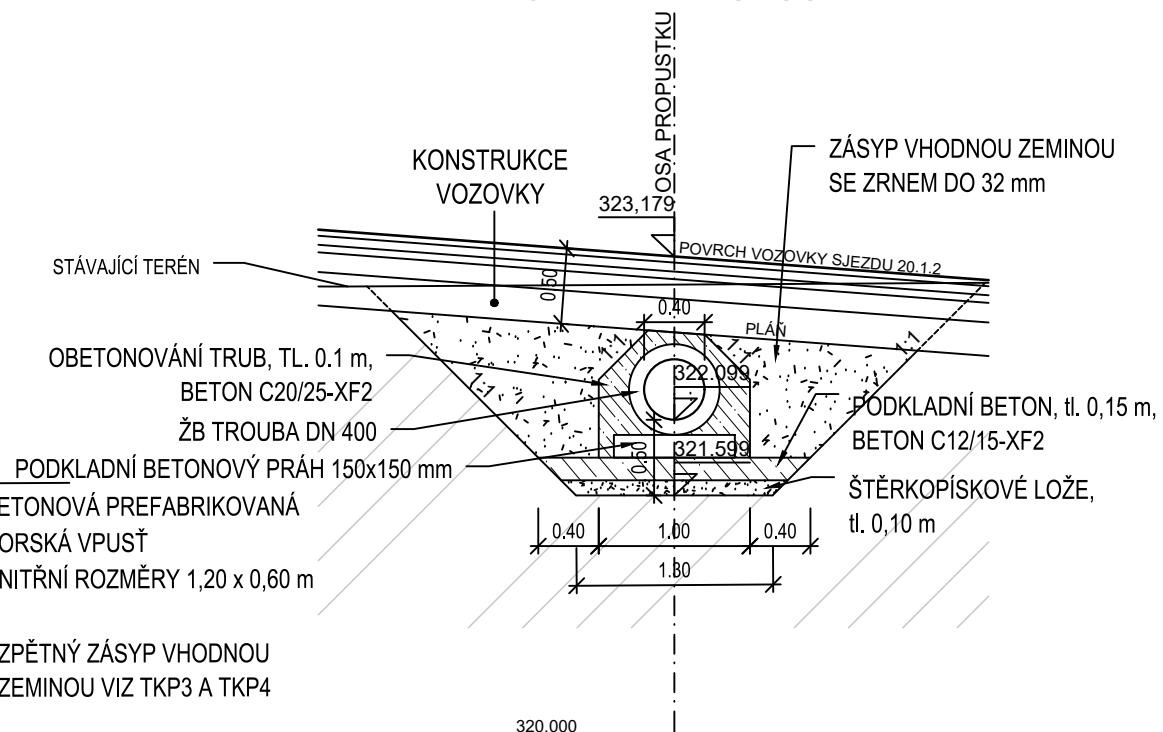

## POHLED NA VTOK

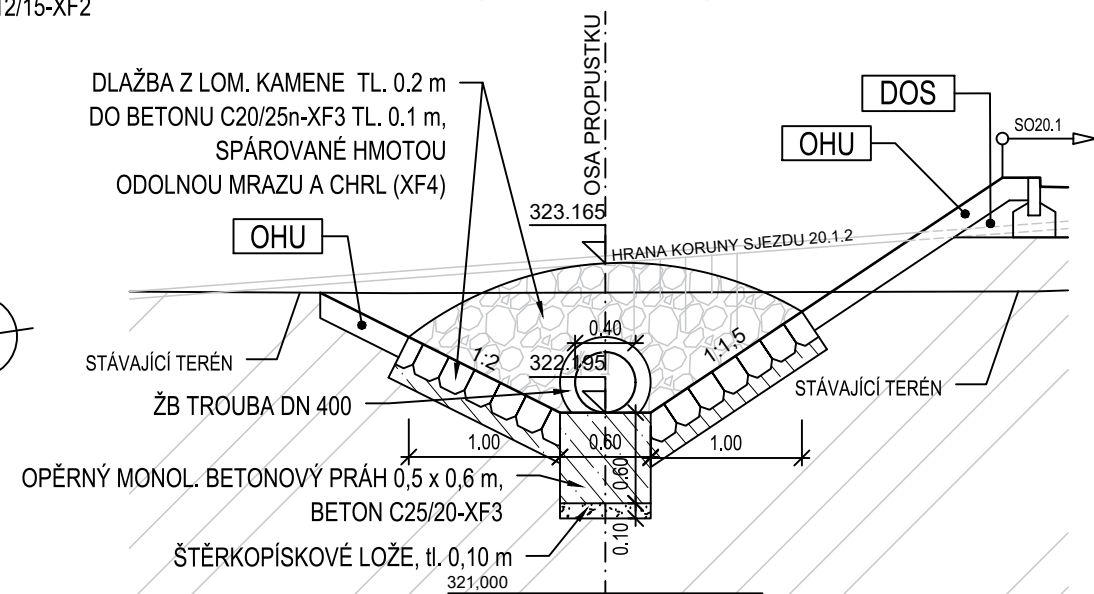

## POHLED NA VÝTOK

