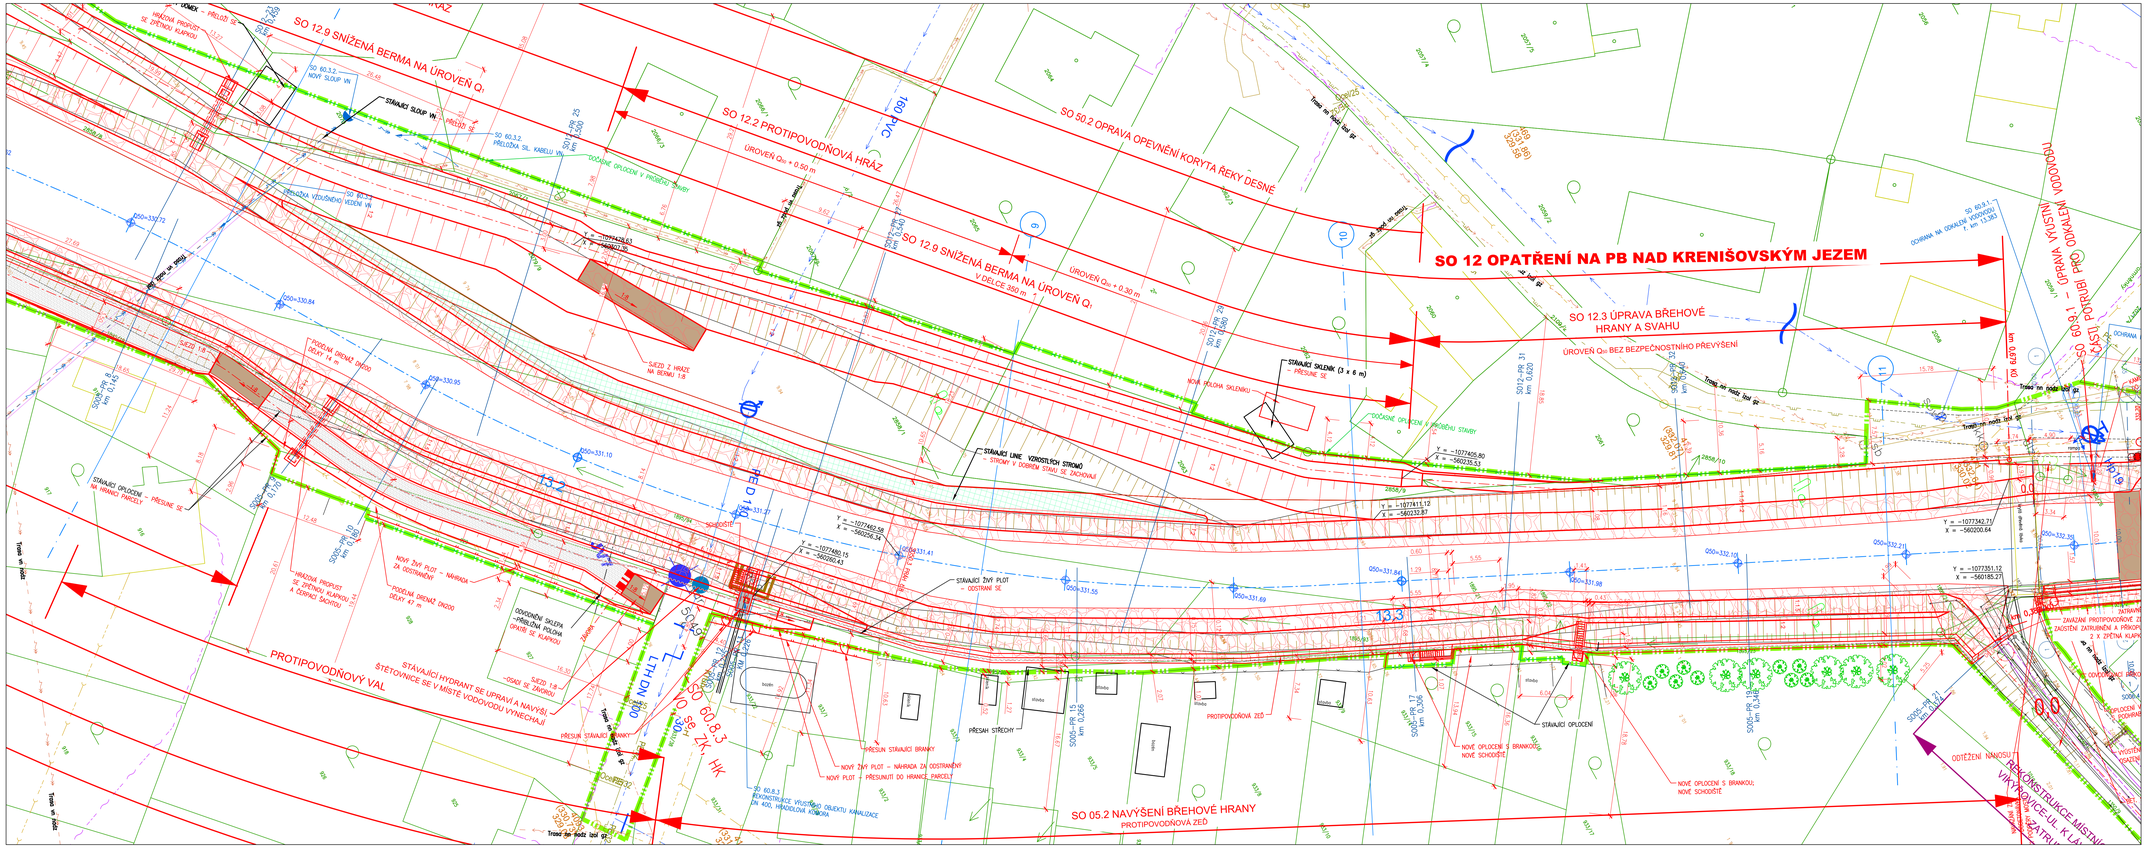
SO 12 OPATŘENÍ NA PB NAD KRENIŠOVSKÝM JEZEM
SO 12.9 SNÍŽENÁ BERMA NA ÚROVEŇ Q1
SO 12.2 PROTIPOVODŇOVÁ HRÁZ
ÚROVEŇ Q100 + 0,60 m
SO 12.9 SNÍŽENÁ BERMA NA ÚROVEŇ Q1
V DÉLCE 390 m
ÚROVEŇ Q100 + 0,30 m
SO 50.2 OPRAVA OPEVNĚNÍ KORYTA ŘEKY DESNÉ
SO 12.3 ÚPRAVA BŘEHOVÉ HRANY A SVAHU
ÚROVEŇ Q100 BEZ BEZPEČNOSTNÍHO PŘEVÝŠENÍ
SO 60.1 – ÚPRAVA VODOVODNÍHO POTRUBÍ PRO ODKALENÍ
ČÁST POTRUBÍ V KORUNĚ HRÁZE
PROTIPOVODŇOVÝ VAL
SO 60.3 – ZK, HK
SO 05.2 NAVÝŠENÍ BŘEHOVÉ HRANY
PROTIPOVODŇOVÁ ZEĎ
SO 60.2 – ZK, HK
SO 60.3 – ZK, HK