




SO 12 OPATŘENÍ NA PB  
NAD KRENIŠOVSKÝM JEZEM  
PR: 1  
km 0,010 00

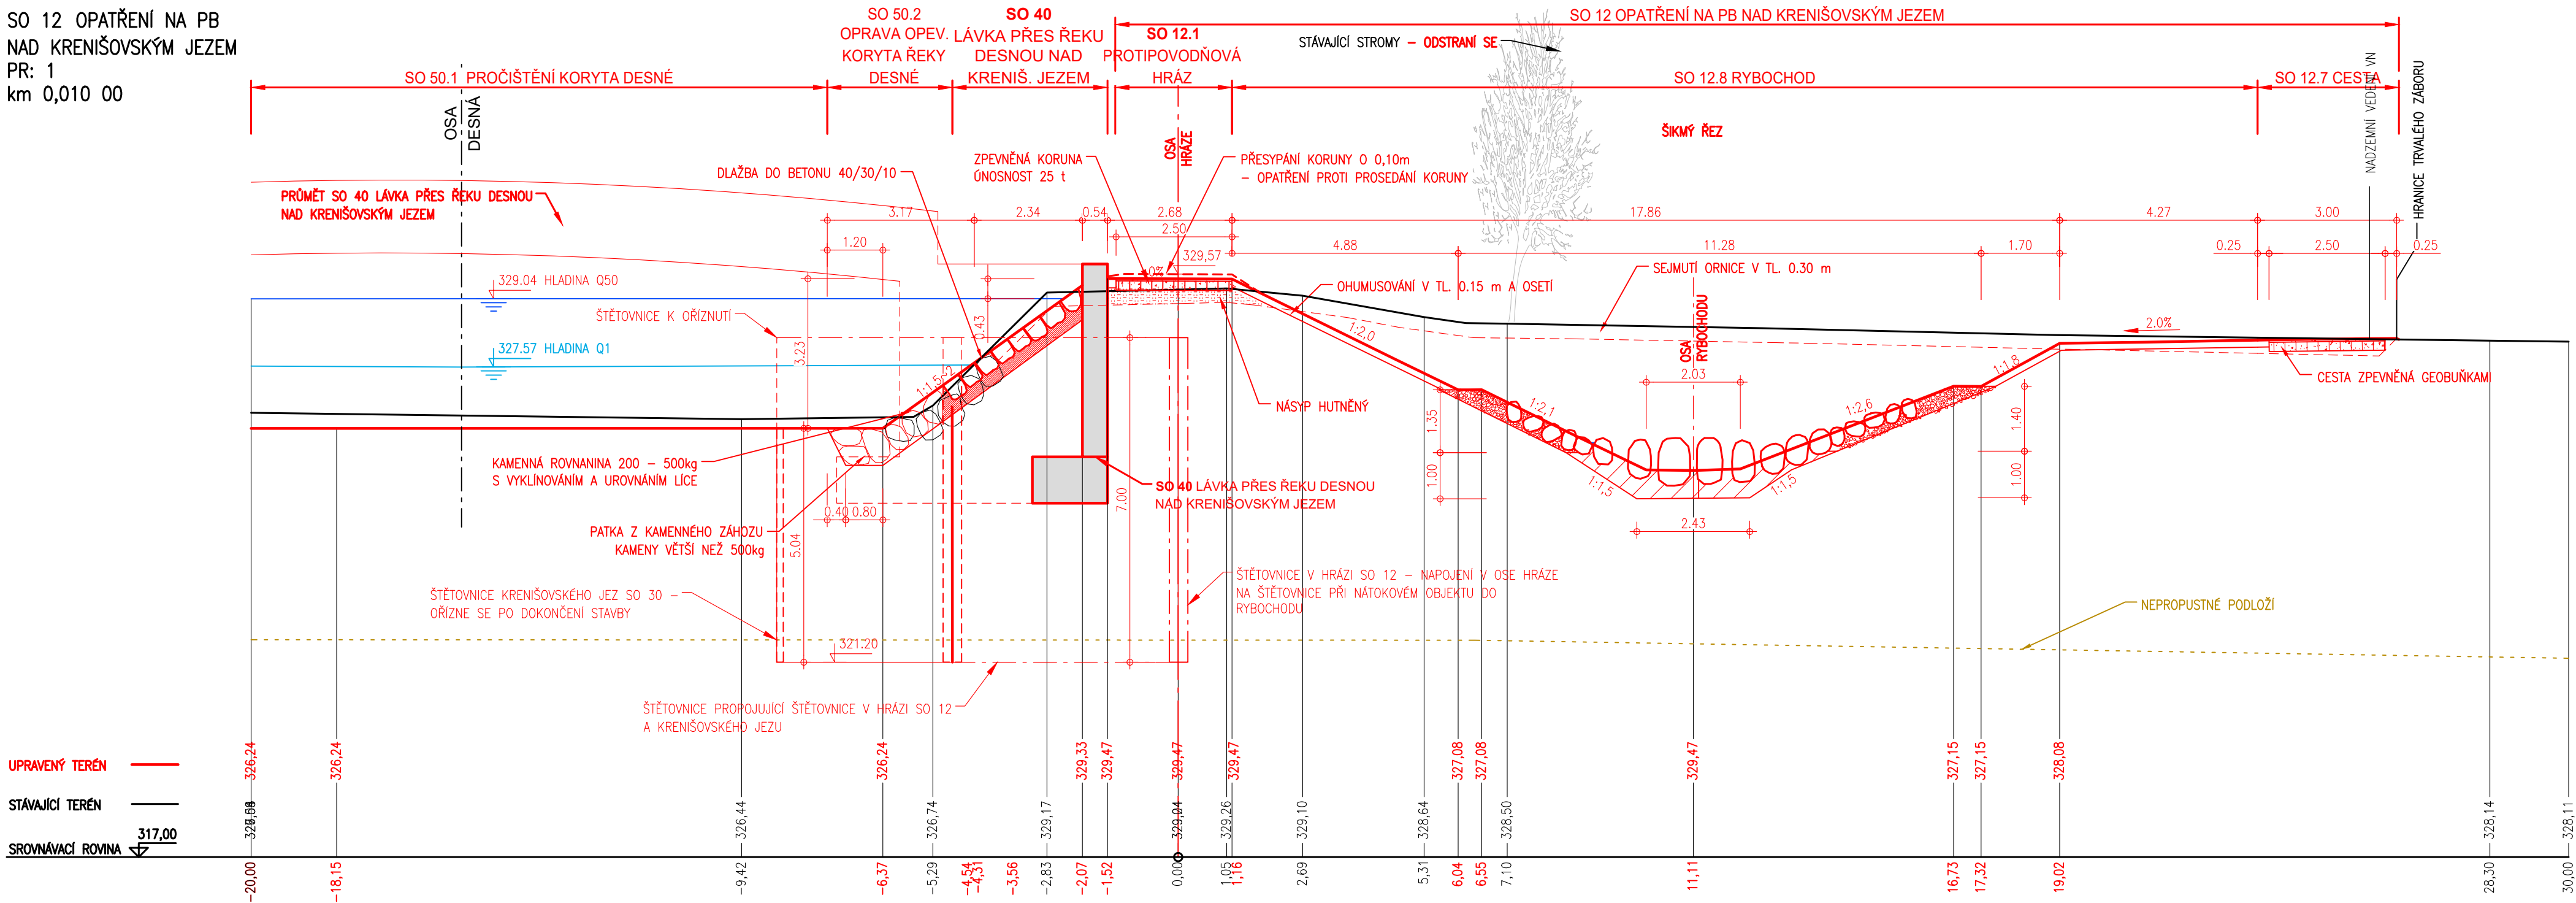


SO 12 OPATŘENÍ NA PB  
NAD KRENIŠOVSKÝM JEZEM  
PR: 2  
km 0,020 00

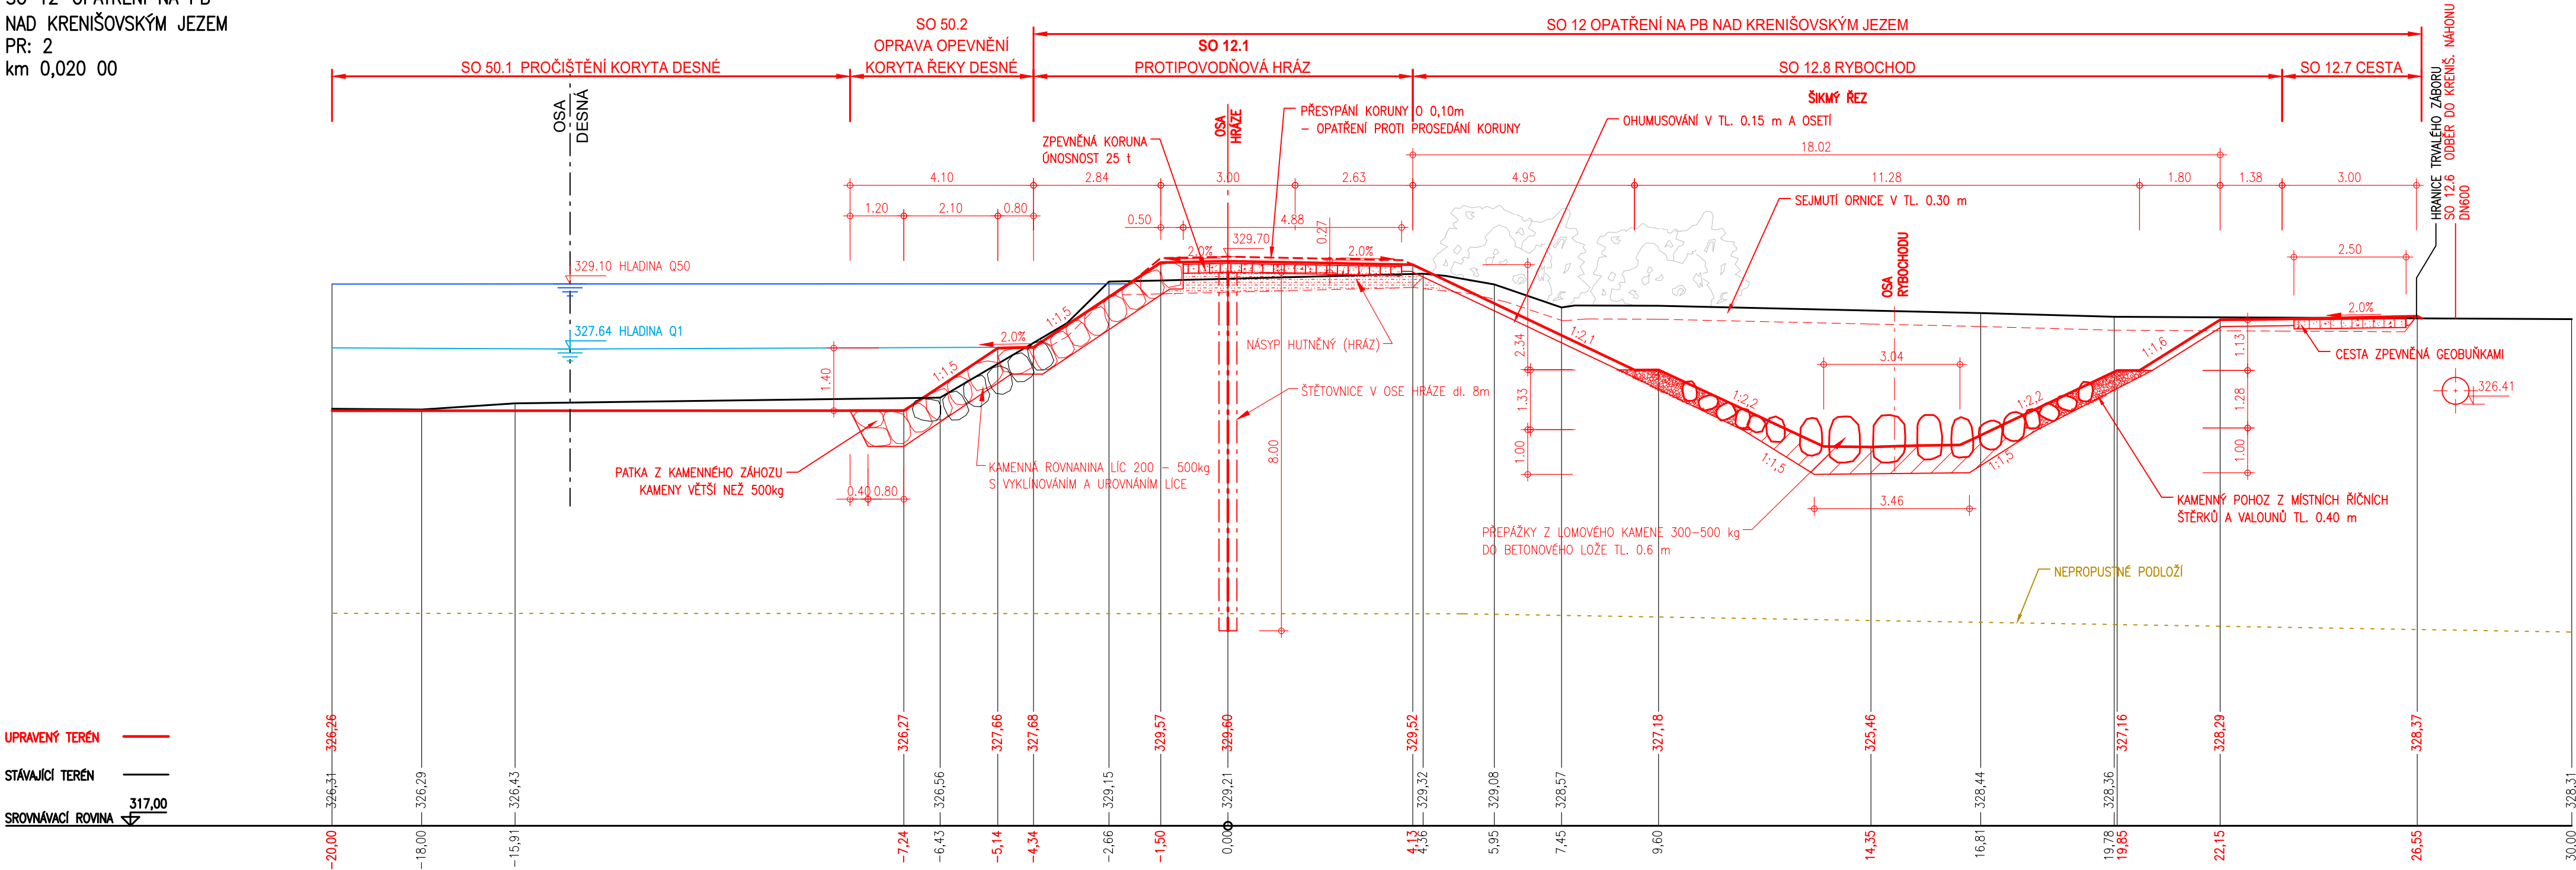


PR: 3  
km 0,053 00

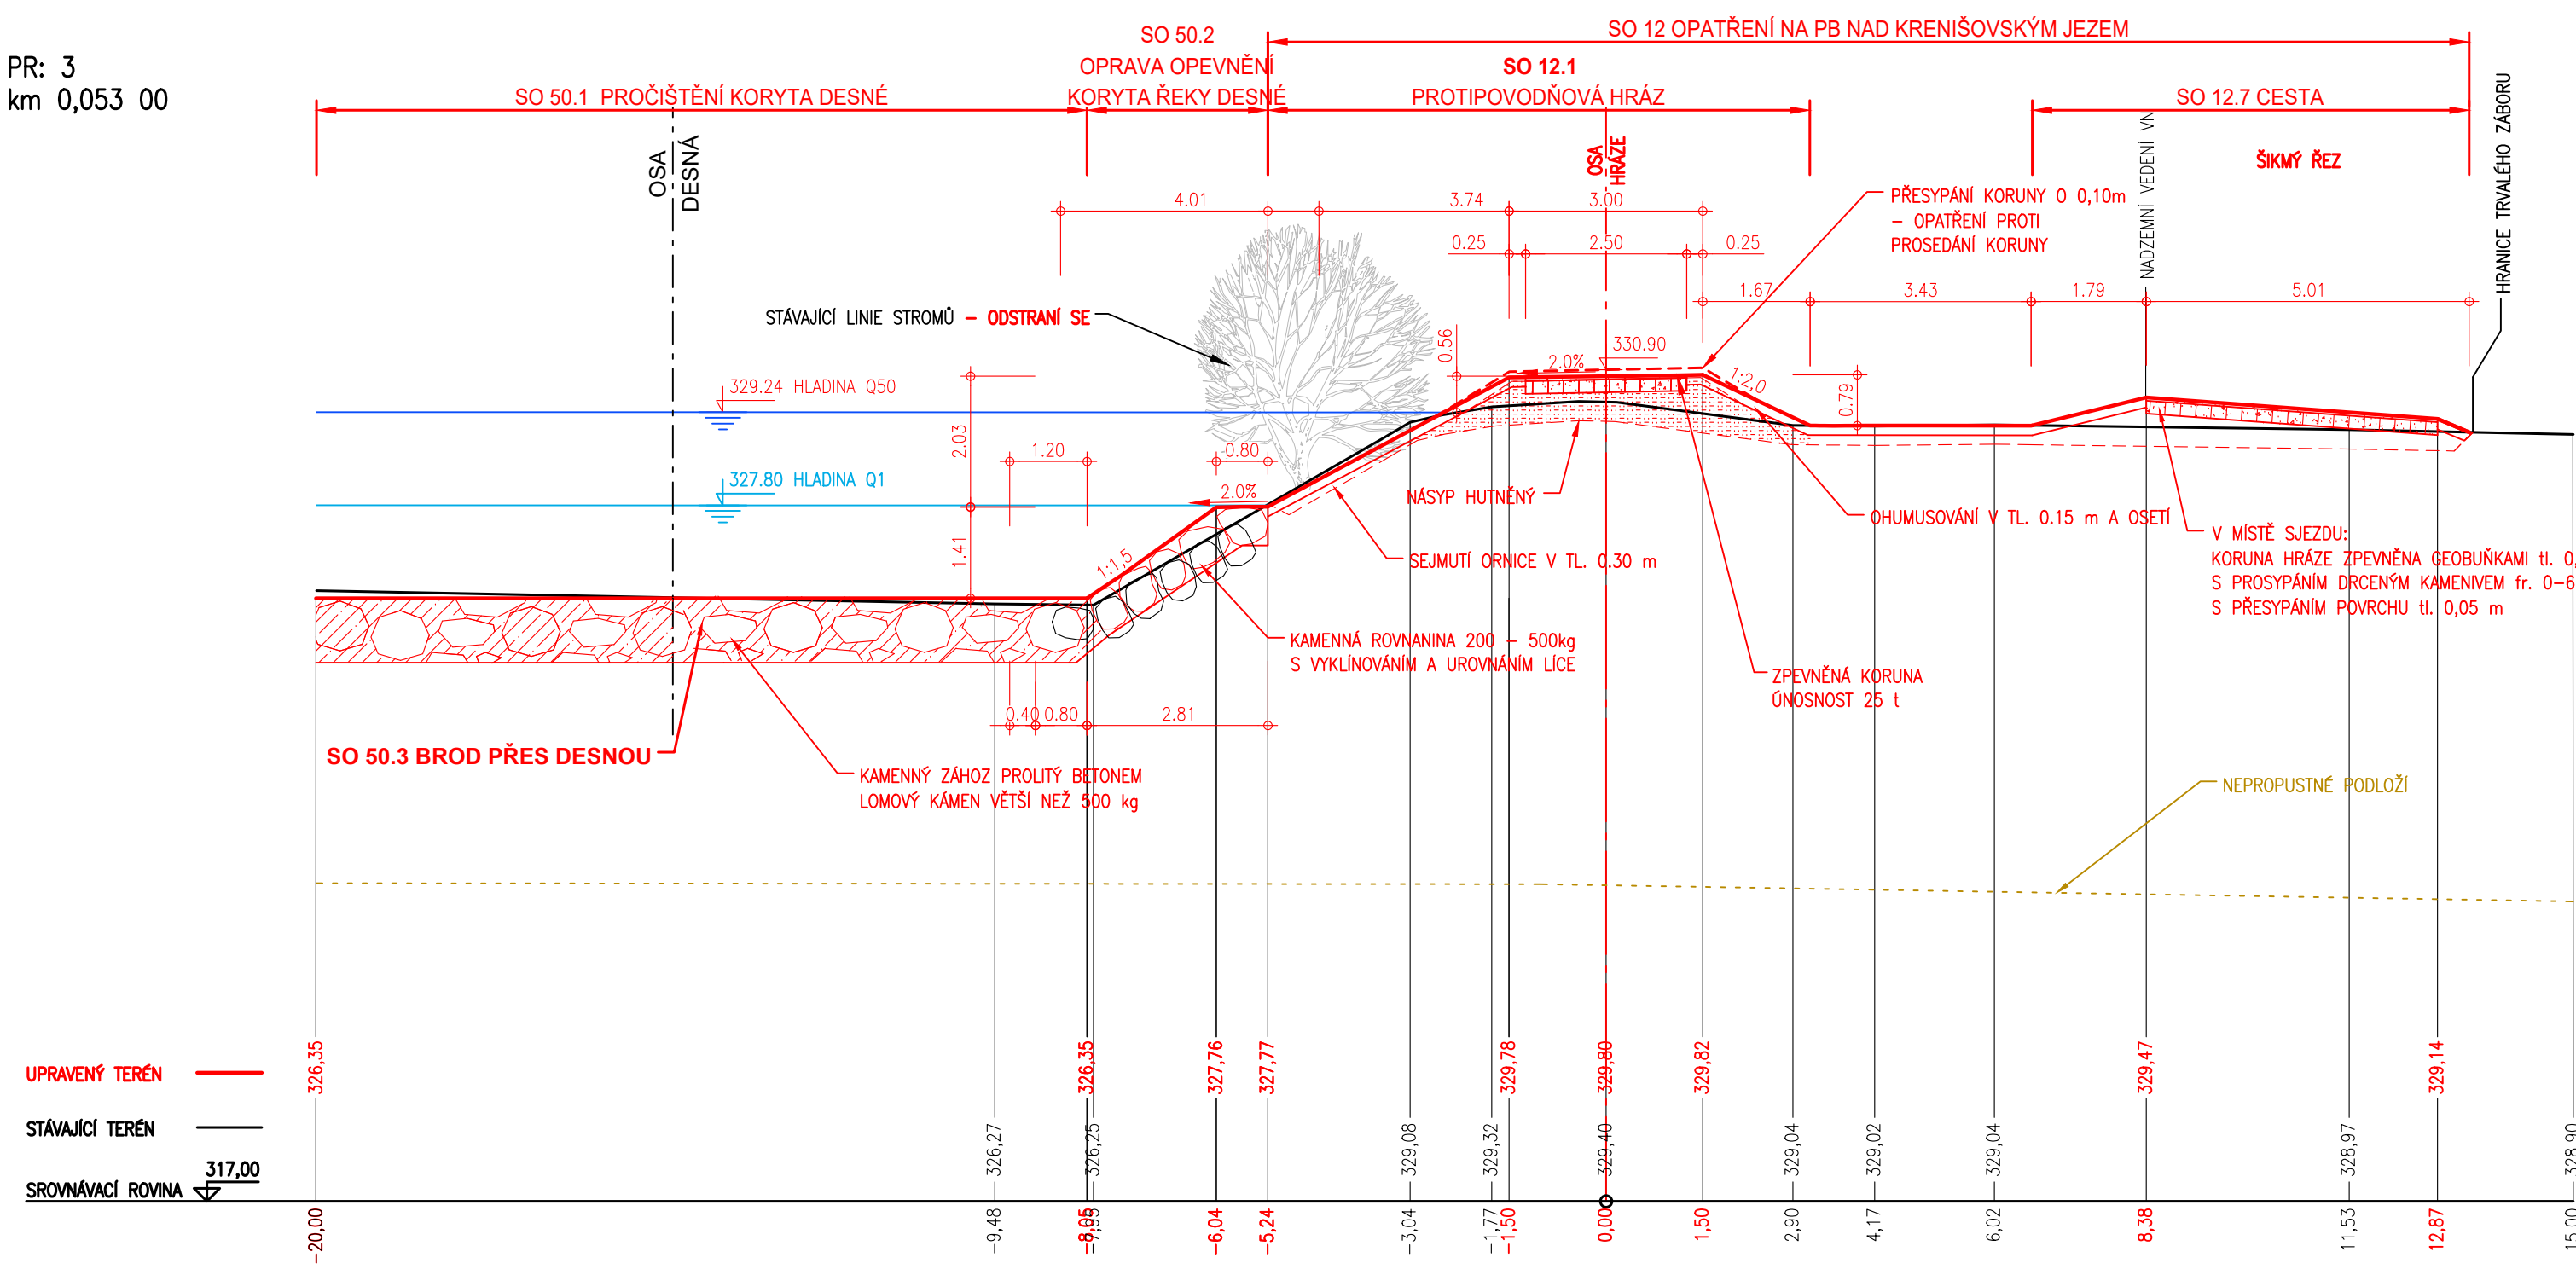

OBJEDNATEL:  OBEC RAPOTÍN ŠUMPERSKÁ 775 788 14 RAPOTÍN	
	
Č. ZAKÁZKY	

ZHOTVITEL: AQUATIS a.s. Botanická 834/56, 602 00 Brno HLAVNÍ INŽENÝR PROJEKTU: ING. OLDŘICH NEUMAYER, CSC.	
	
Č. ZAKÁZKY	

SUBDODAVATEL: DOPRAVOPROJEKT BRNO a.s. Kounicova 271/13, 602 00 BRNO VEDOUcí PROJEKTU: ING. PETR HUSÁK	
	
Č. ZAKÁZKY	

VEDOUcí PROJEKTANT	ING. OLDŘICH NEUMAYER, CSC.	
ZODPOVĚDNÝ PROJEKTANT	ING. DOMINIKA SCHUBERTOVÁ	
VYPRACOVAL	ING. ZUZANA CHLÁDOVÁ	
KONTROLOVAL	ING. OLDŘICH NEUMAYER, CSC.	
NÁZEV OBJEKTU PŘÍRODĚ BLÍZKÁ PROTIPOVODŇOVÁ OPATŘENÍ NA ŘECE DESNÉ ř. km 12,088 - 14,231 D.1.9. SO 12 OPATŘENÍ NA PB NAD KRENIŠOVSKÝM JEZEM		DATUM LEDEN 2023
		FORMÁT A2+420
		MĚŘÍTKO 1:100
		STUPEŇ DPS
		ČÍS. ZAKÁZKY 122038A
		ARCHIVNÍ ČÍS.
NÁZEV PŘÍLOHY PŘÍČNÉ ŘEZY PRACOVNÍ: PF1, PF2, PF3		ČÍS. SOUPRAVY ČÍS. PŘÍLOHY D.1.9.2.4.1