




SO 12 OPATŘENÍ NA PB NAD KRENIŠOVSKÝM JEZEM
PR: 4
km 0,070 00

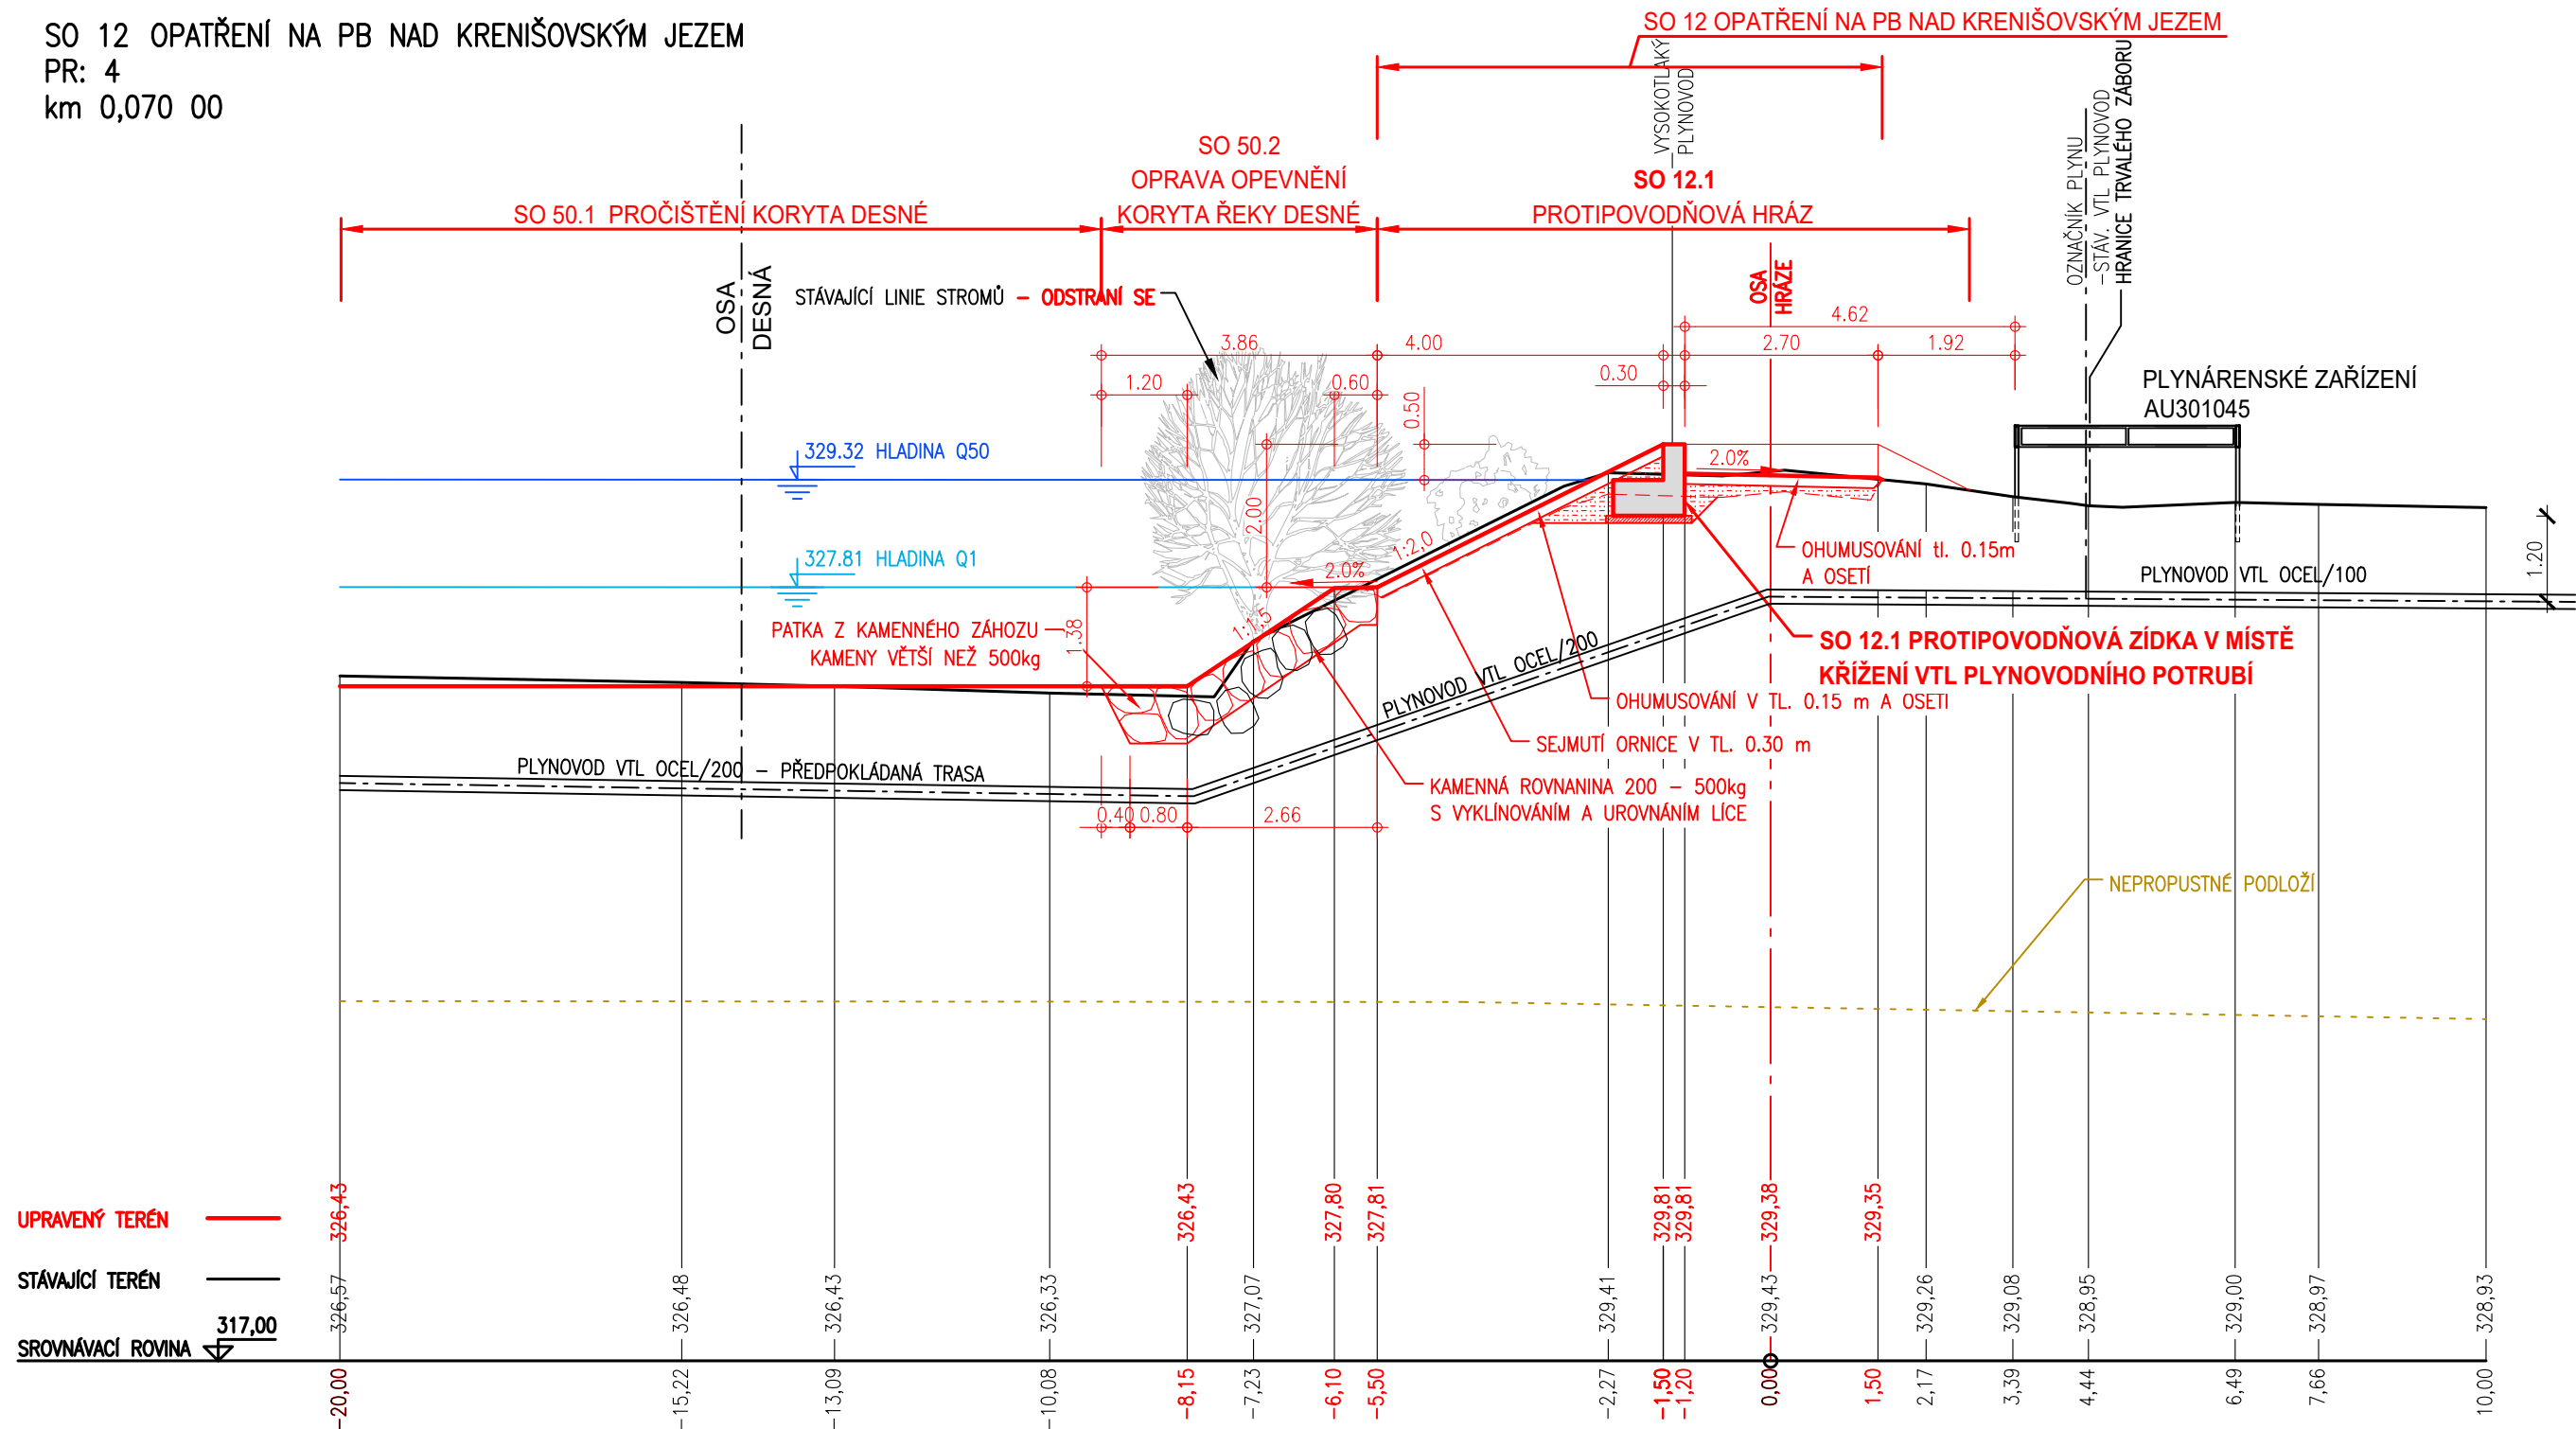


PR: 6
km 0,100 00

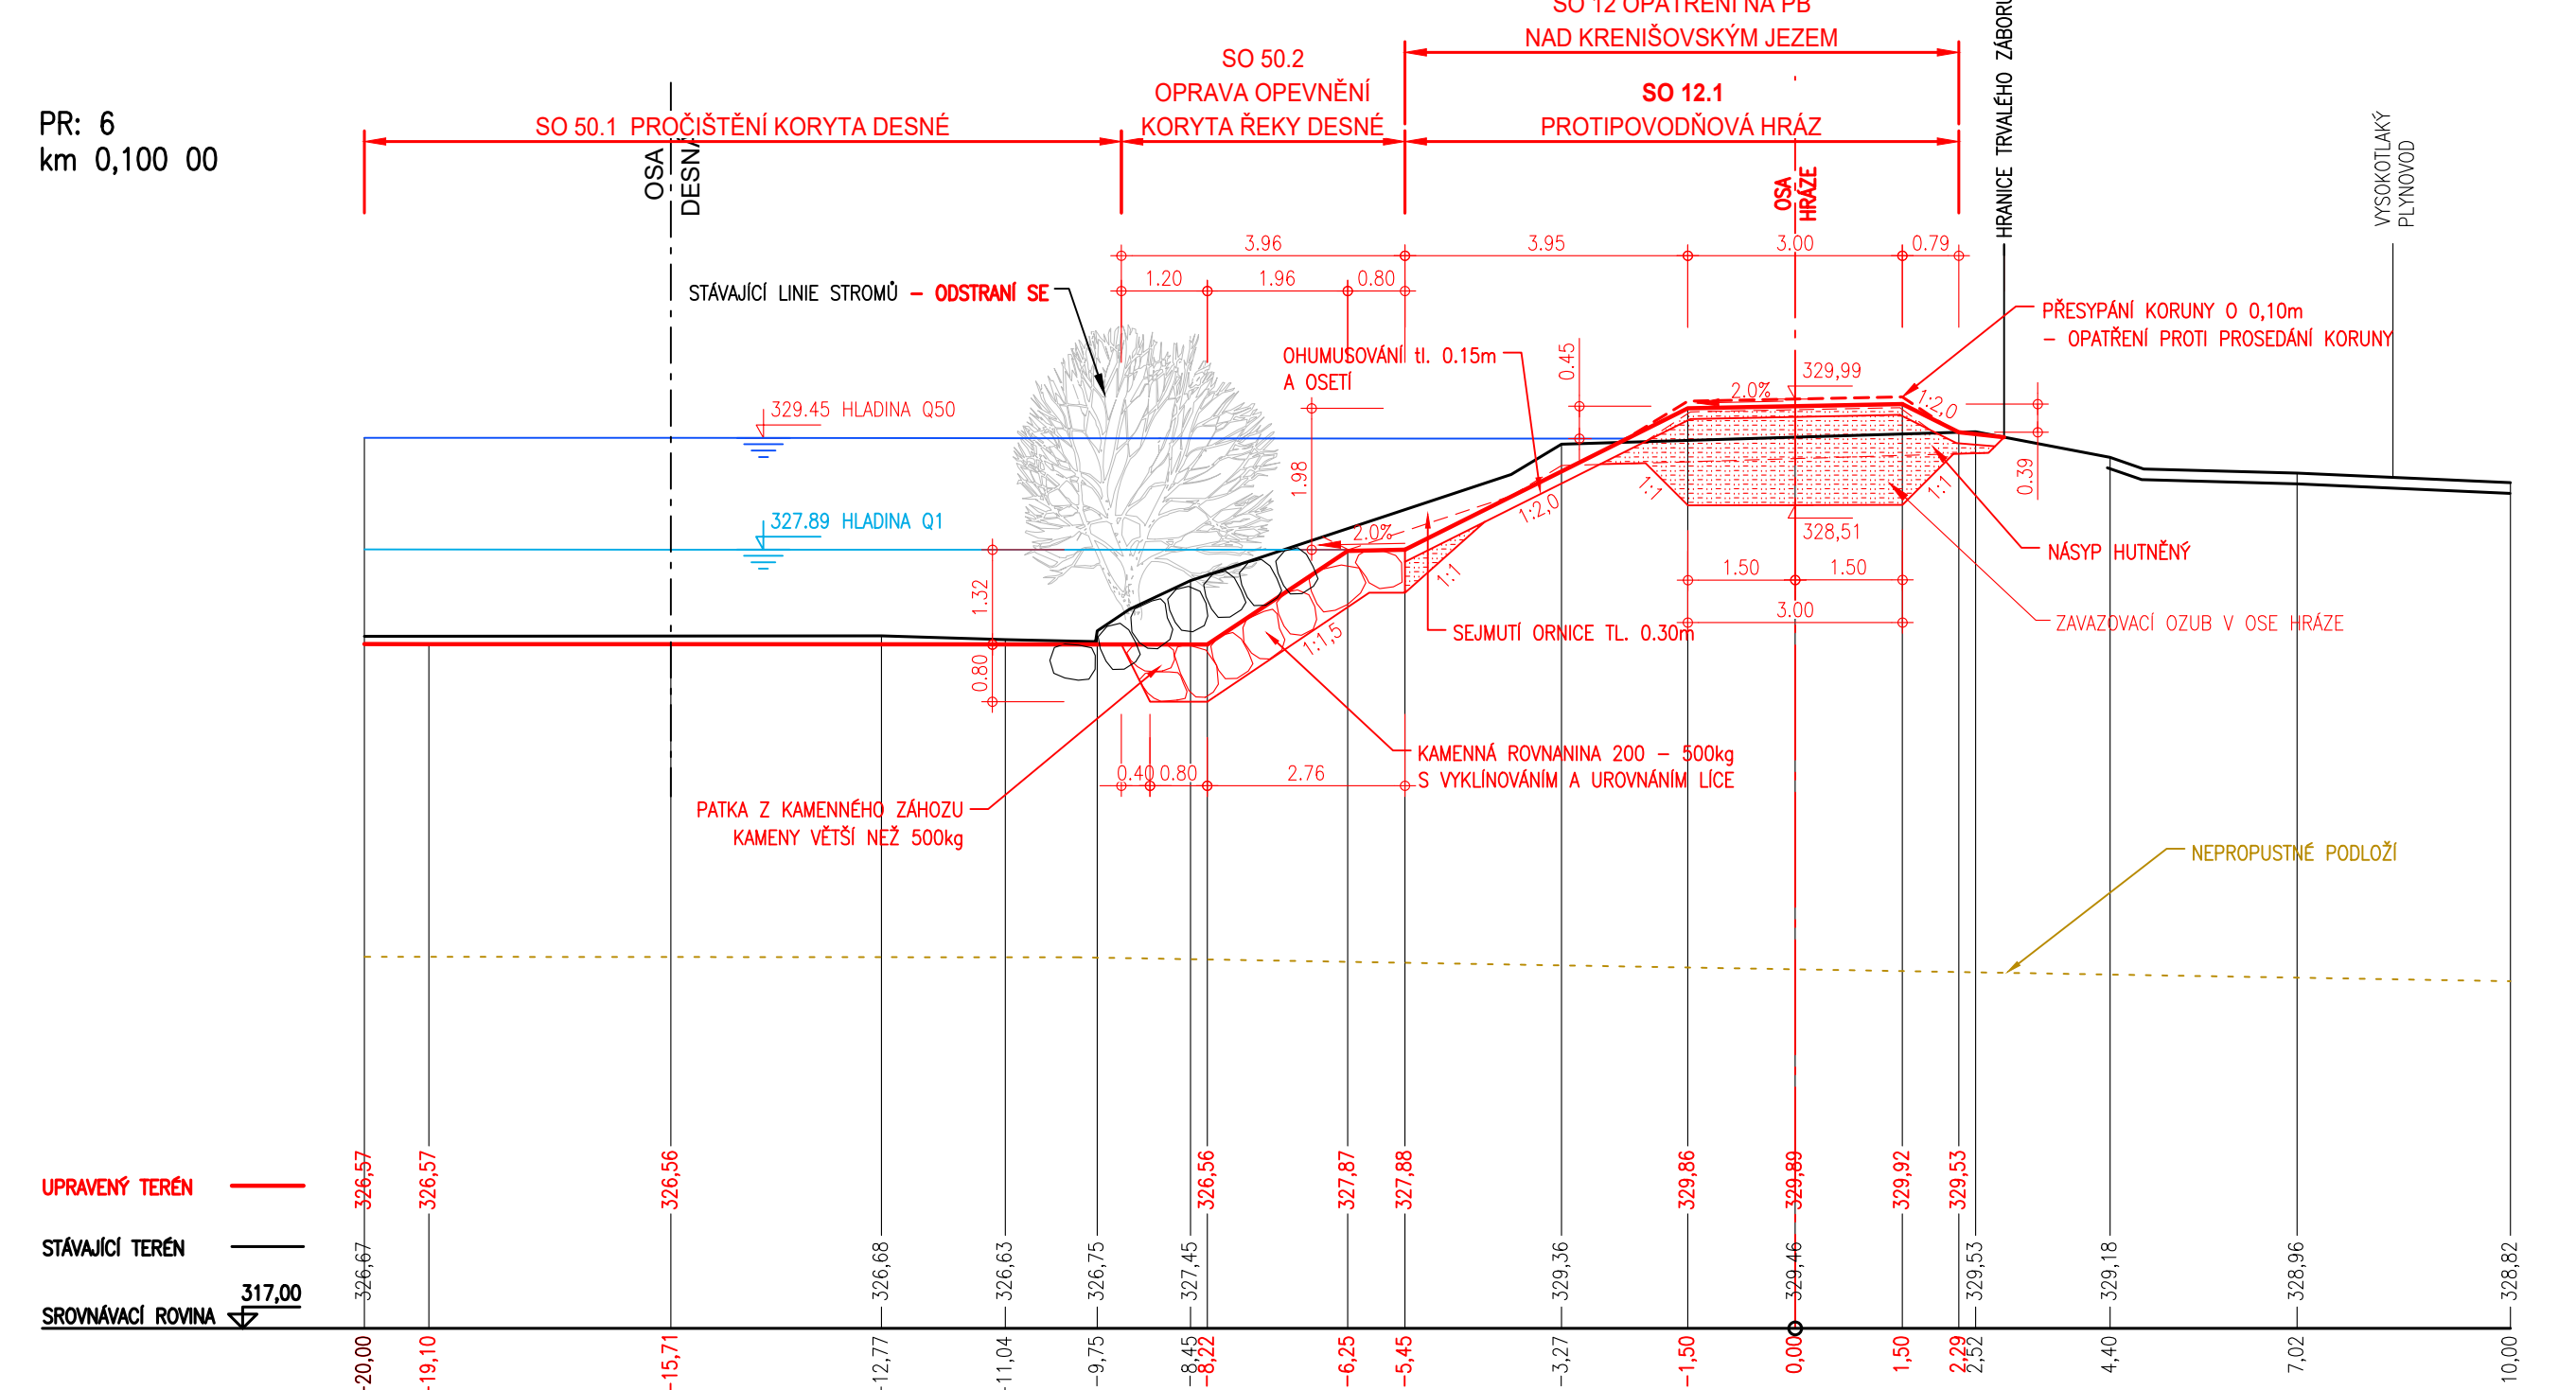


PR: 5
km 0,080 00

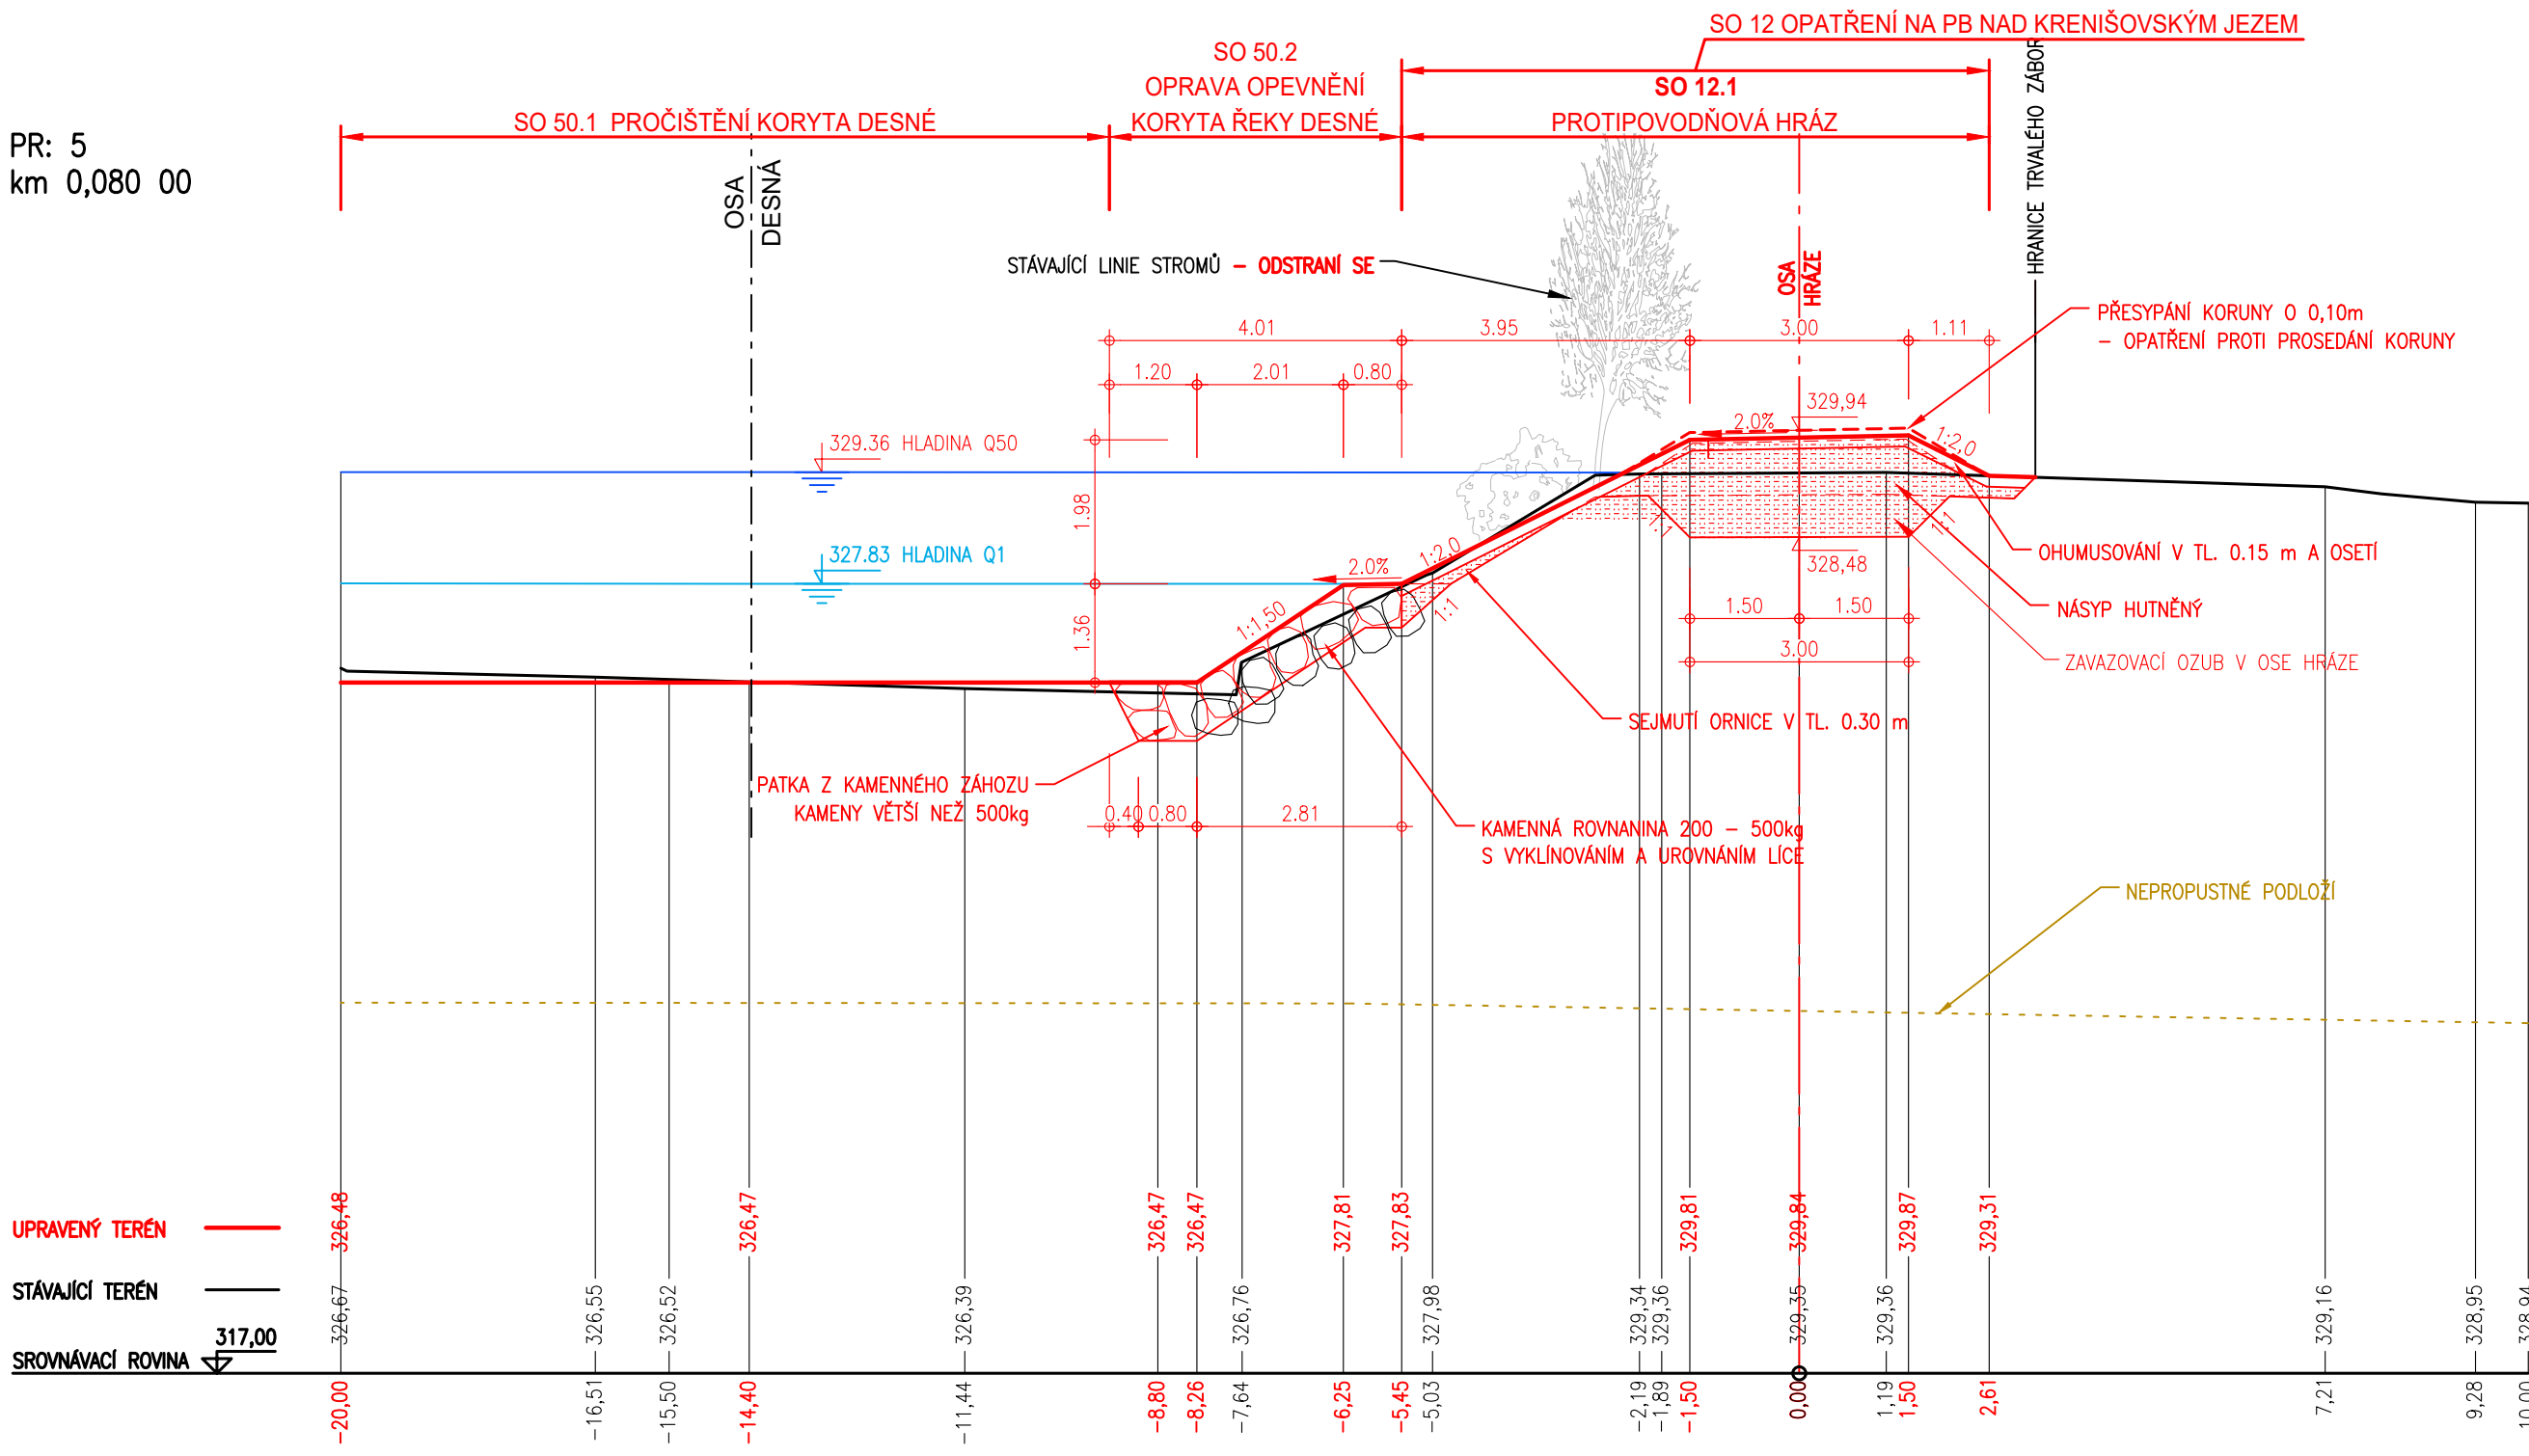

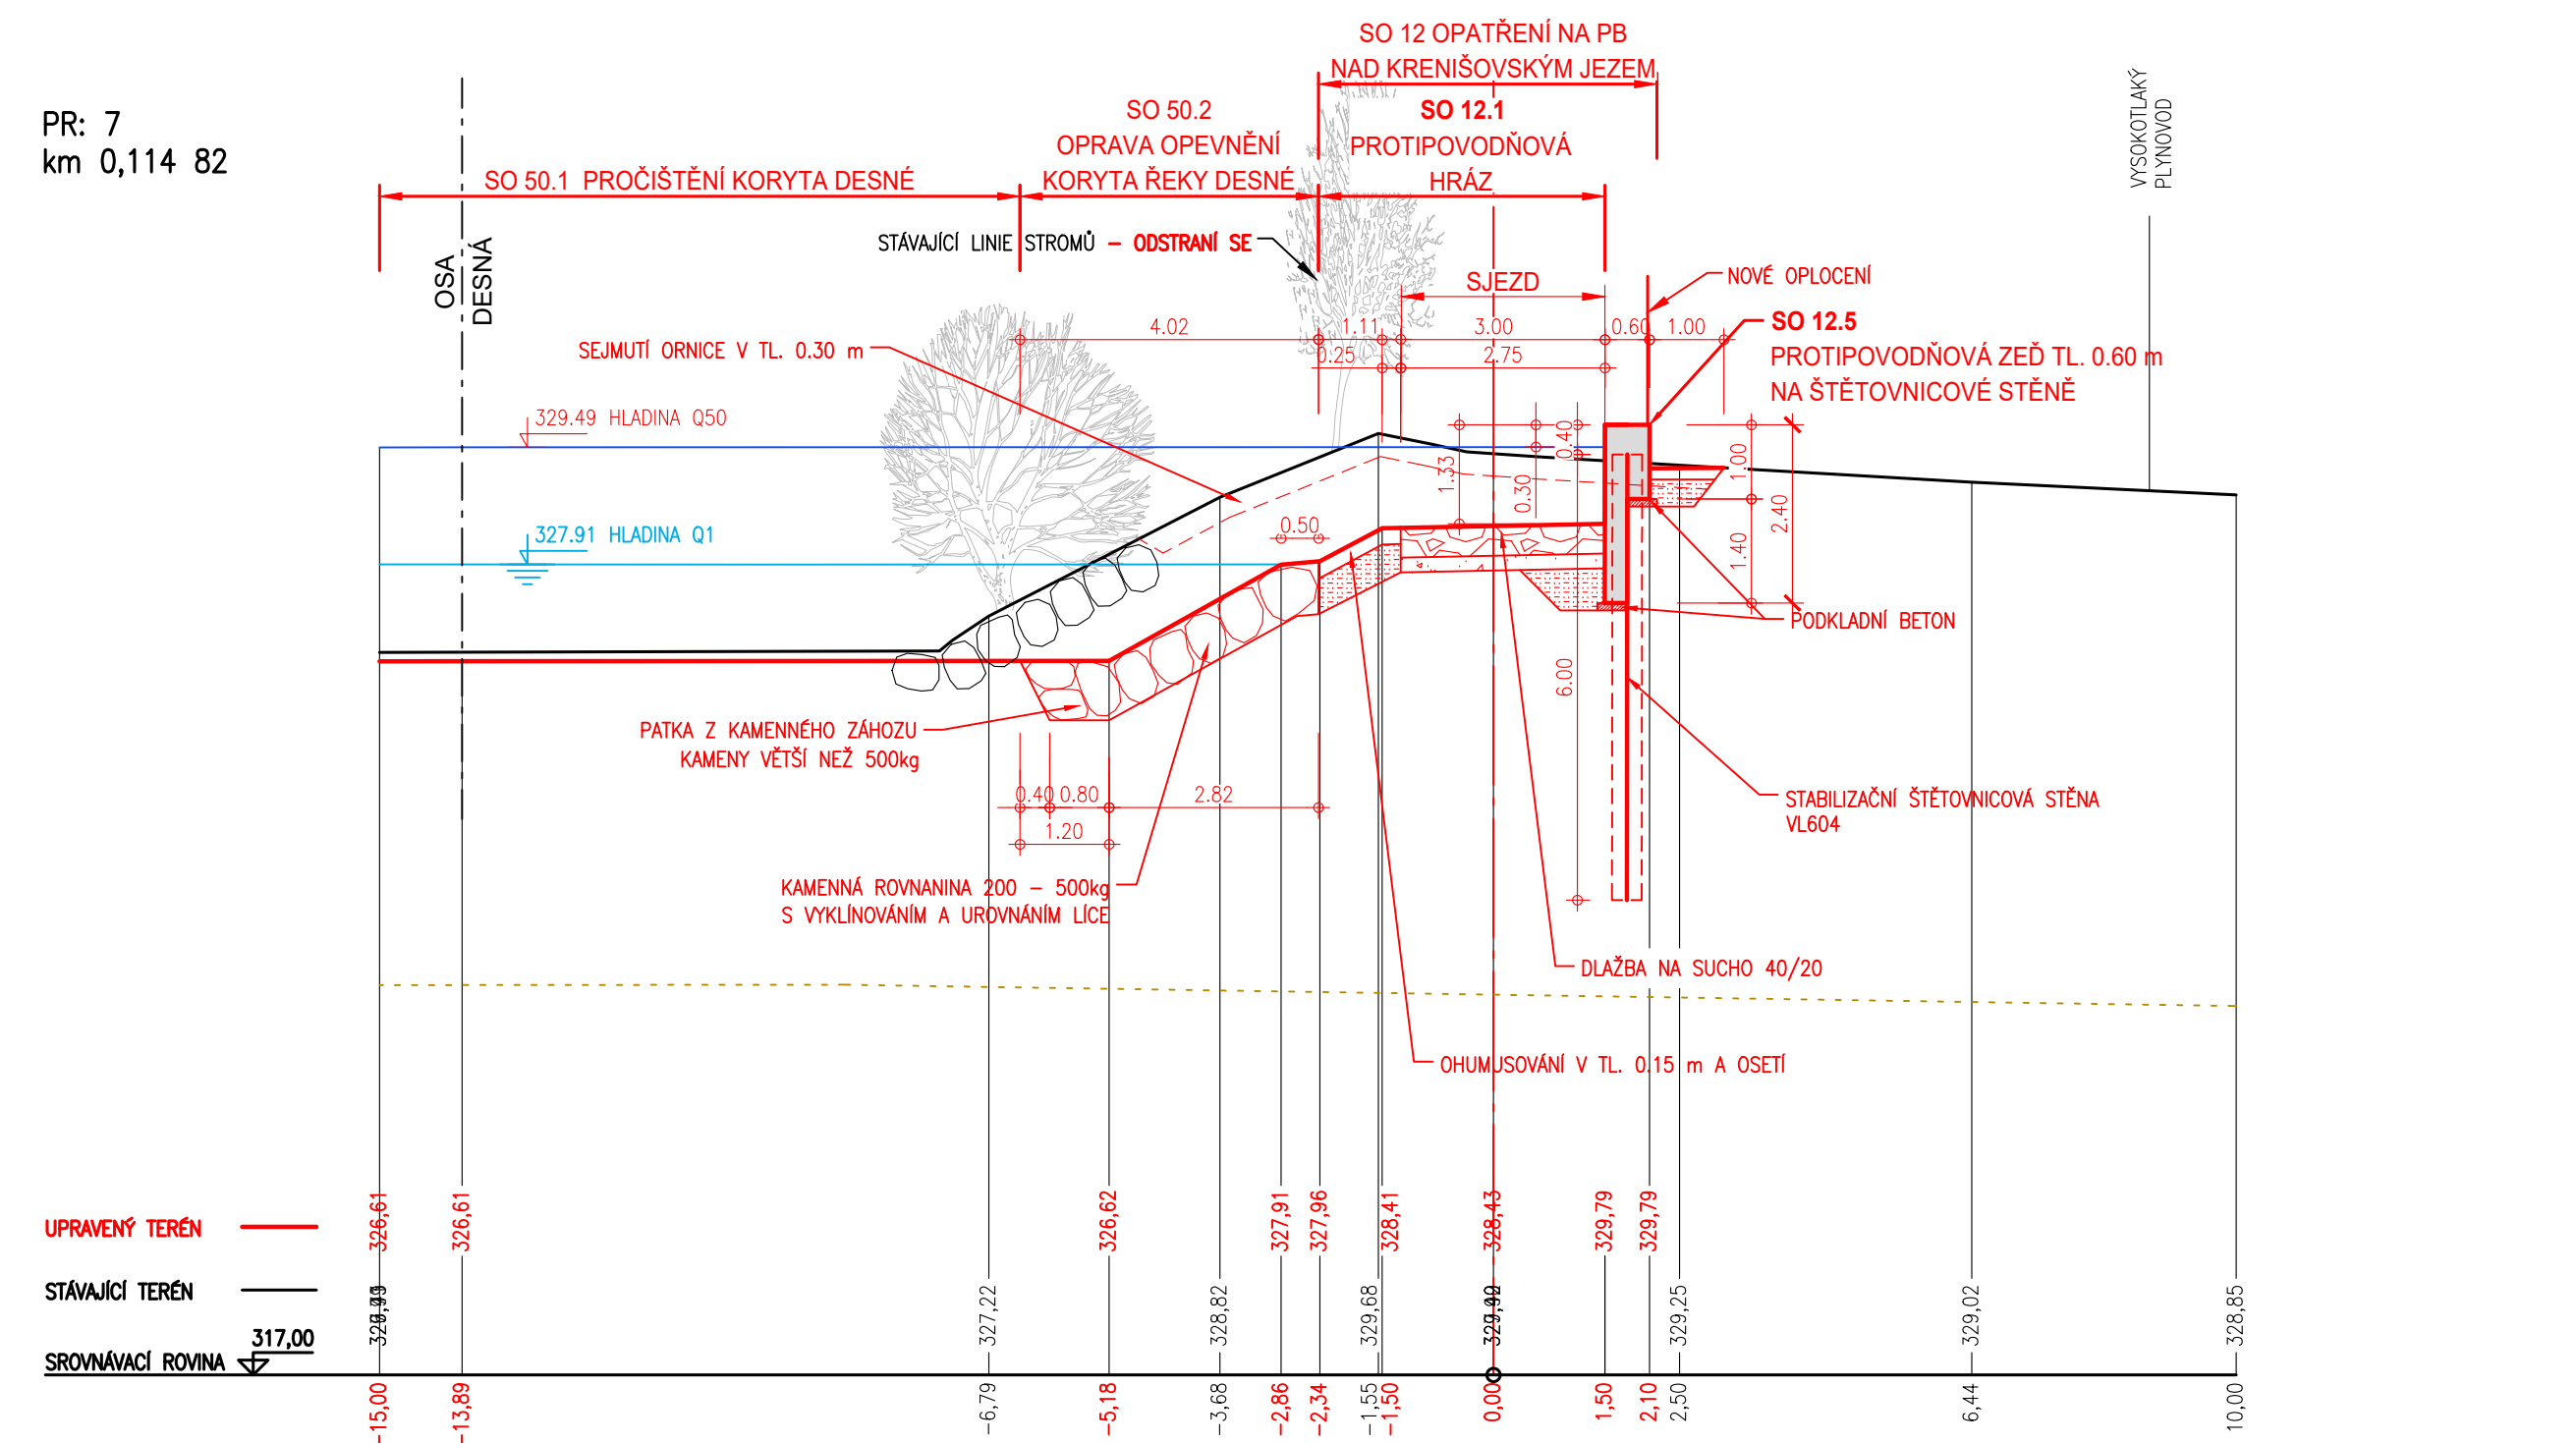

PR: 7
km 0,114 82



OBJEDNATEL:		<div>OBEC RAPOTÍN</div> <div></div>	
OBEC RAPOTÍN ŠUMPERSKÁ 775 788 14 RAPOTÍN		Č. ZAKÁZKY	

ZHOTOVITEL: AQUATIS a.s. Botanická 834/56, 602 00 Brno HLAVNÍ INŽENÝR PROJEKTU: ING. OLDŘICH NEUMAYER, CSC.		 AQUATIS a.s. Botanická 834/56 602 00 Brno Tel: +420 541 554 111 Fax: +420 541 211 205 E-mail: info@aquatis.cz http://www.aquatis.cz

SUBODAVATEL: DOPRAVOPROJEKT BRNO a.s. Kounicova 271/13, 602 00 BRNO VEDOUcí PROJEKTU: ING. PETR HUSÁK		 Kounicova 271/13, 602 00 BRNO Č. ZAKÁZKY 22-010

VEDOUcí PROJEKTANT	ING. OLDŘICH NEUMAYER, CSC.	 AQUATIS a.s. Botanická 834/56 602 00 Brno Tel: +420 541 554 111 Fax: +420 541 211 205	
ZODPOVĚDNý PROJEKTANT	ING. DOMINIKA SCHUBERTOVÁ		
VYPRACOVAL	ING. ZUZANA CHLÁDOVÁ		
KONTROLOVAL	ING. OLDŘICH NEUMAYER, CSC.		
NÁZEV OBJEKTU		DATUM	LEDEN 2023
PŘÍRODĚ BLÍZKÁ PROTIPOVODŇOVÁ OPATŘENÍ		FORMÁT	A2+420
NA ŘECE DESNÉ ř. km 12,088 - 14,231		MĚRÍTKO	1:100
D.1.9. SO 12 OPATŘENÍ NA PB NAD		STUPEŇ	DPS
KRENIŠOVSKÝM JEZEM		ČÍS. ZAKÁZKY	122038A
		ARCHIVNÍ ČÍS.	
NÁZEV PŘÍLOHY		ČÍS. SOUPRAVY	ČÍS. PŘÍLOHY
PŘÍČNÉ REZY PRACOVNÍ: PF4, PF5, PF6, PF7			D.1.9.2.4.2