




PR: 25  
km 0,500 00

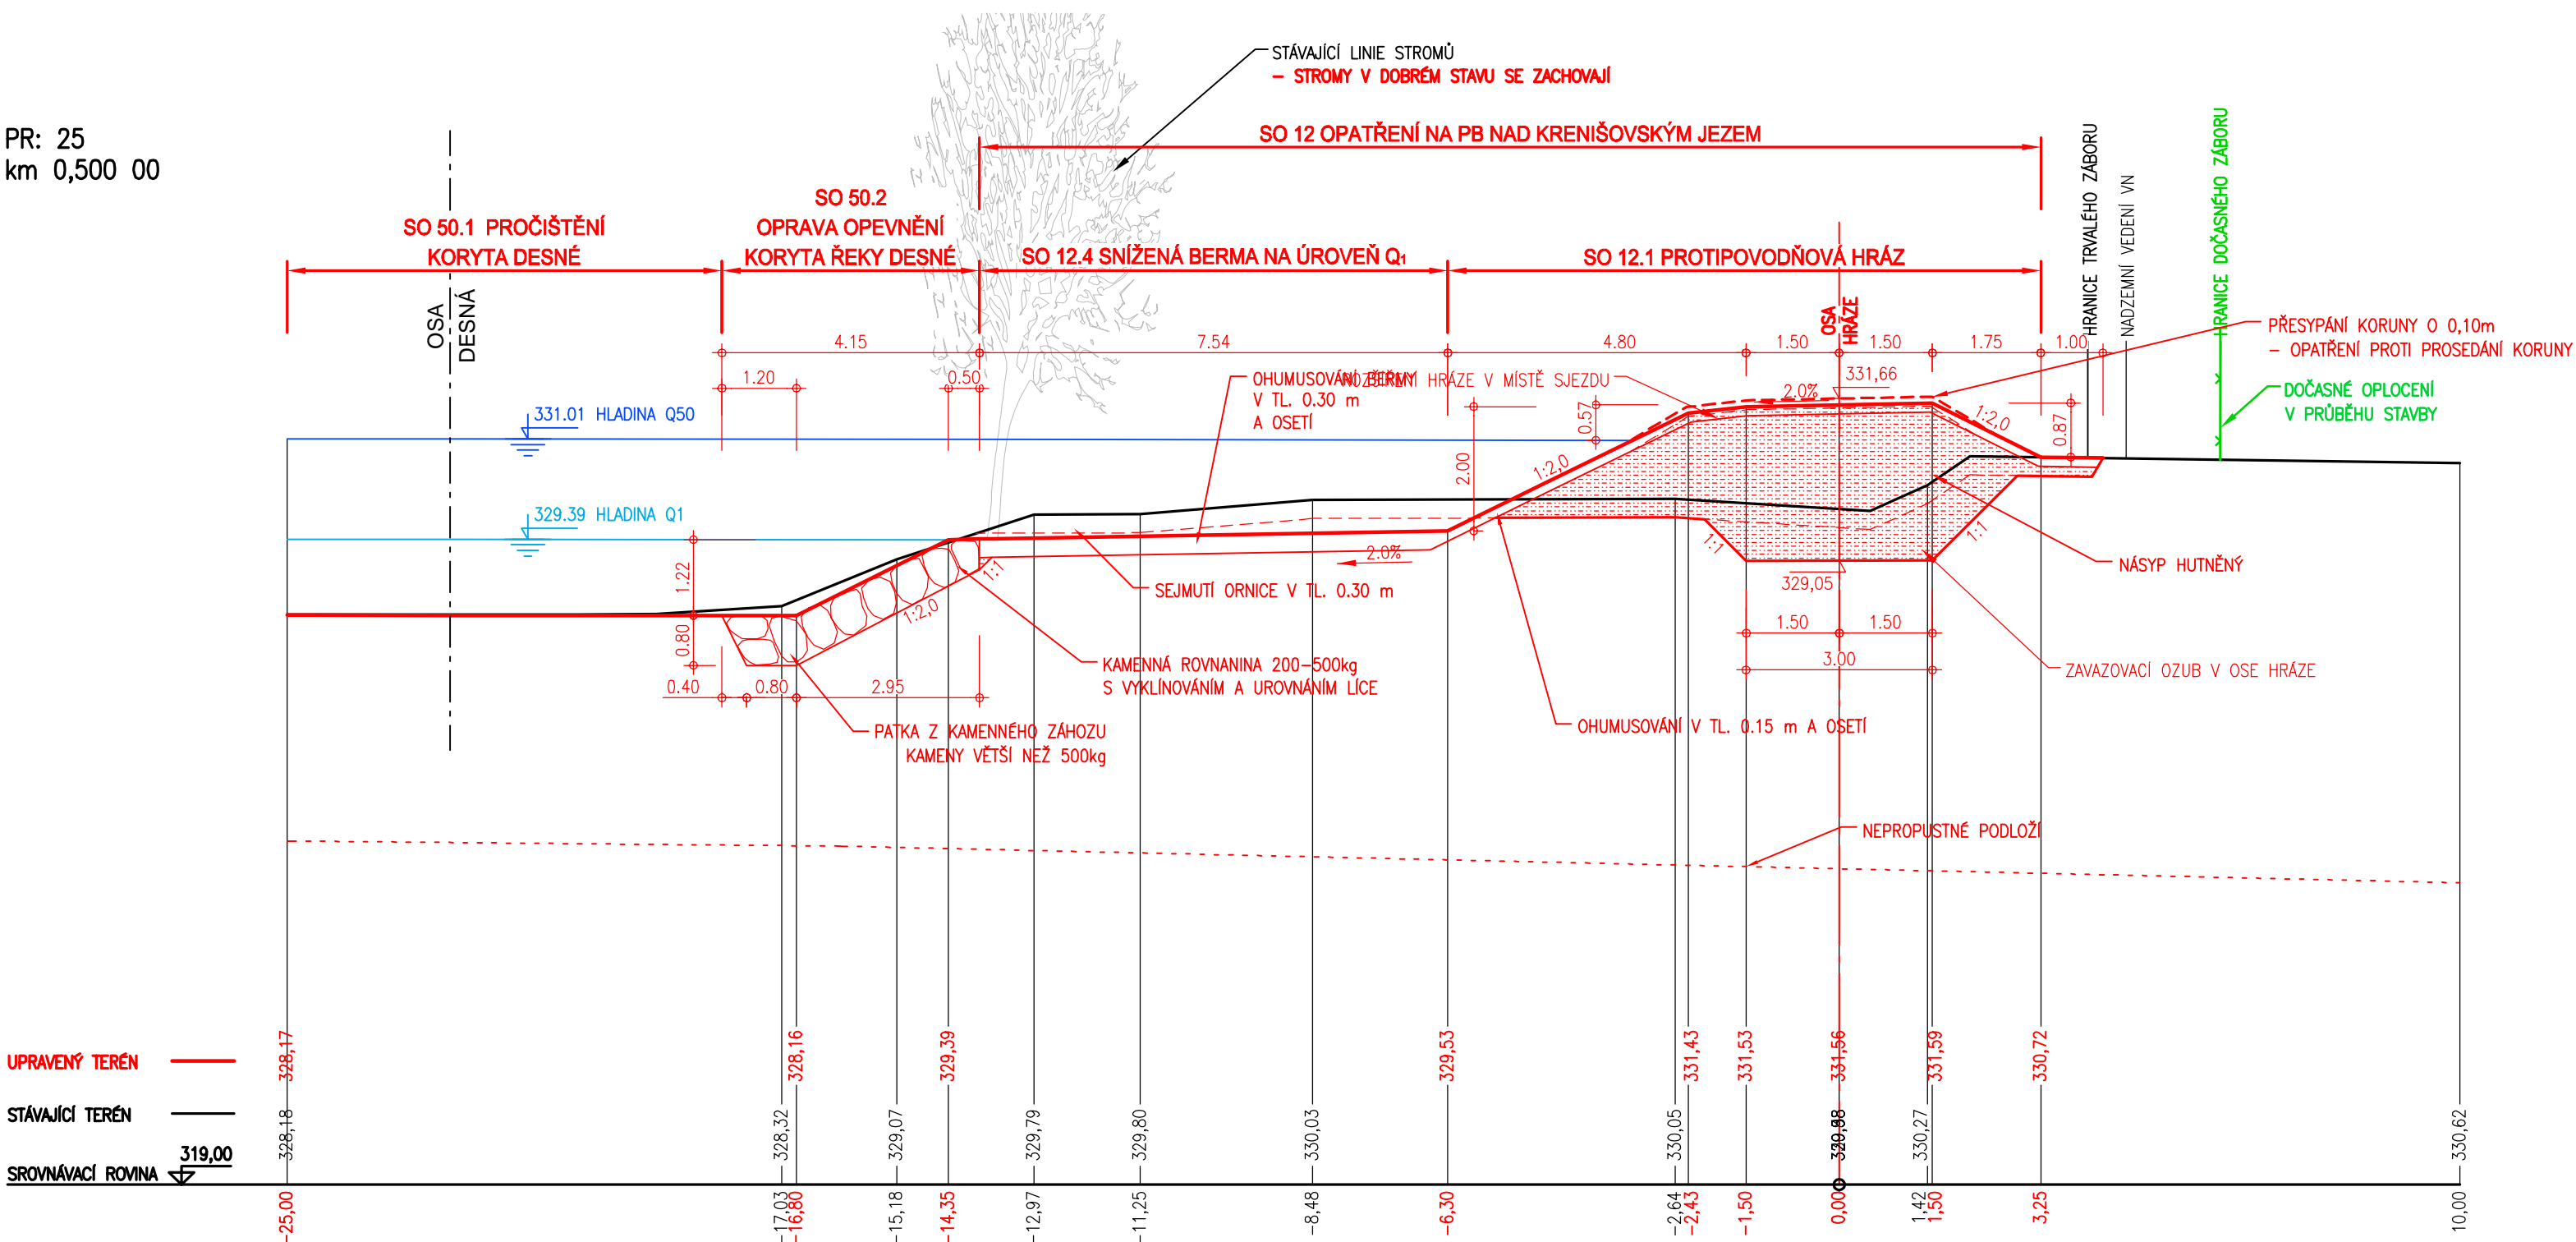


PR: 31  
km 0,620 00

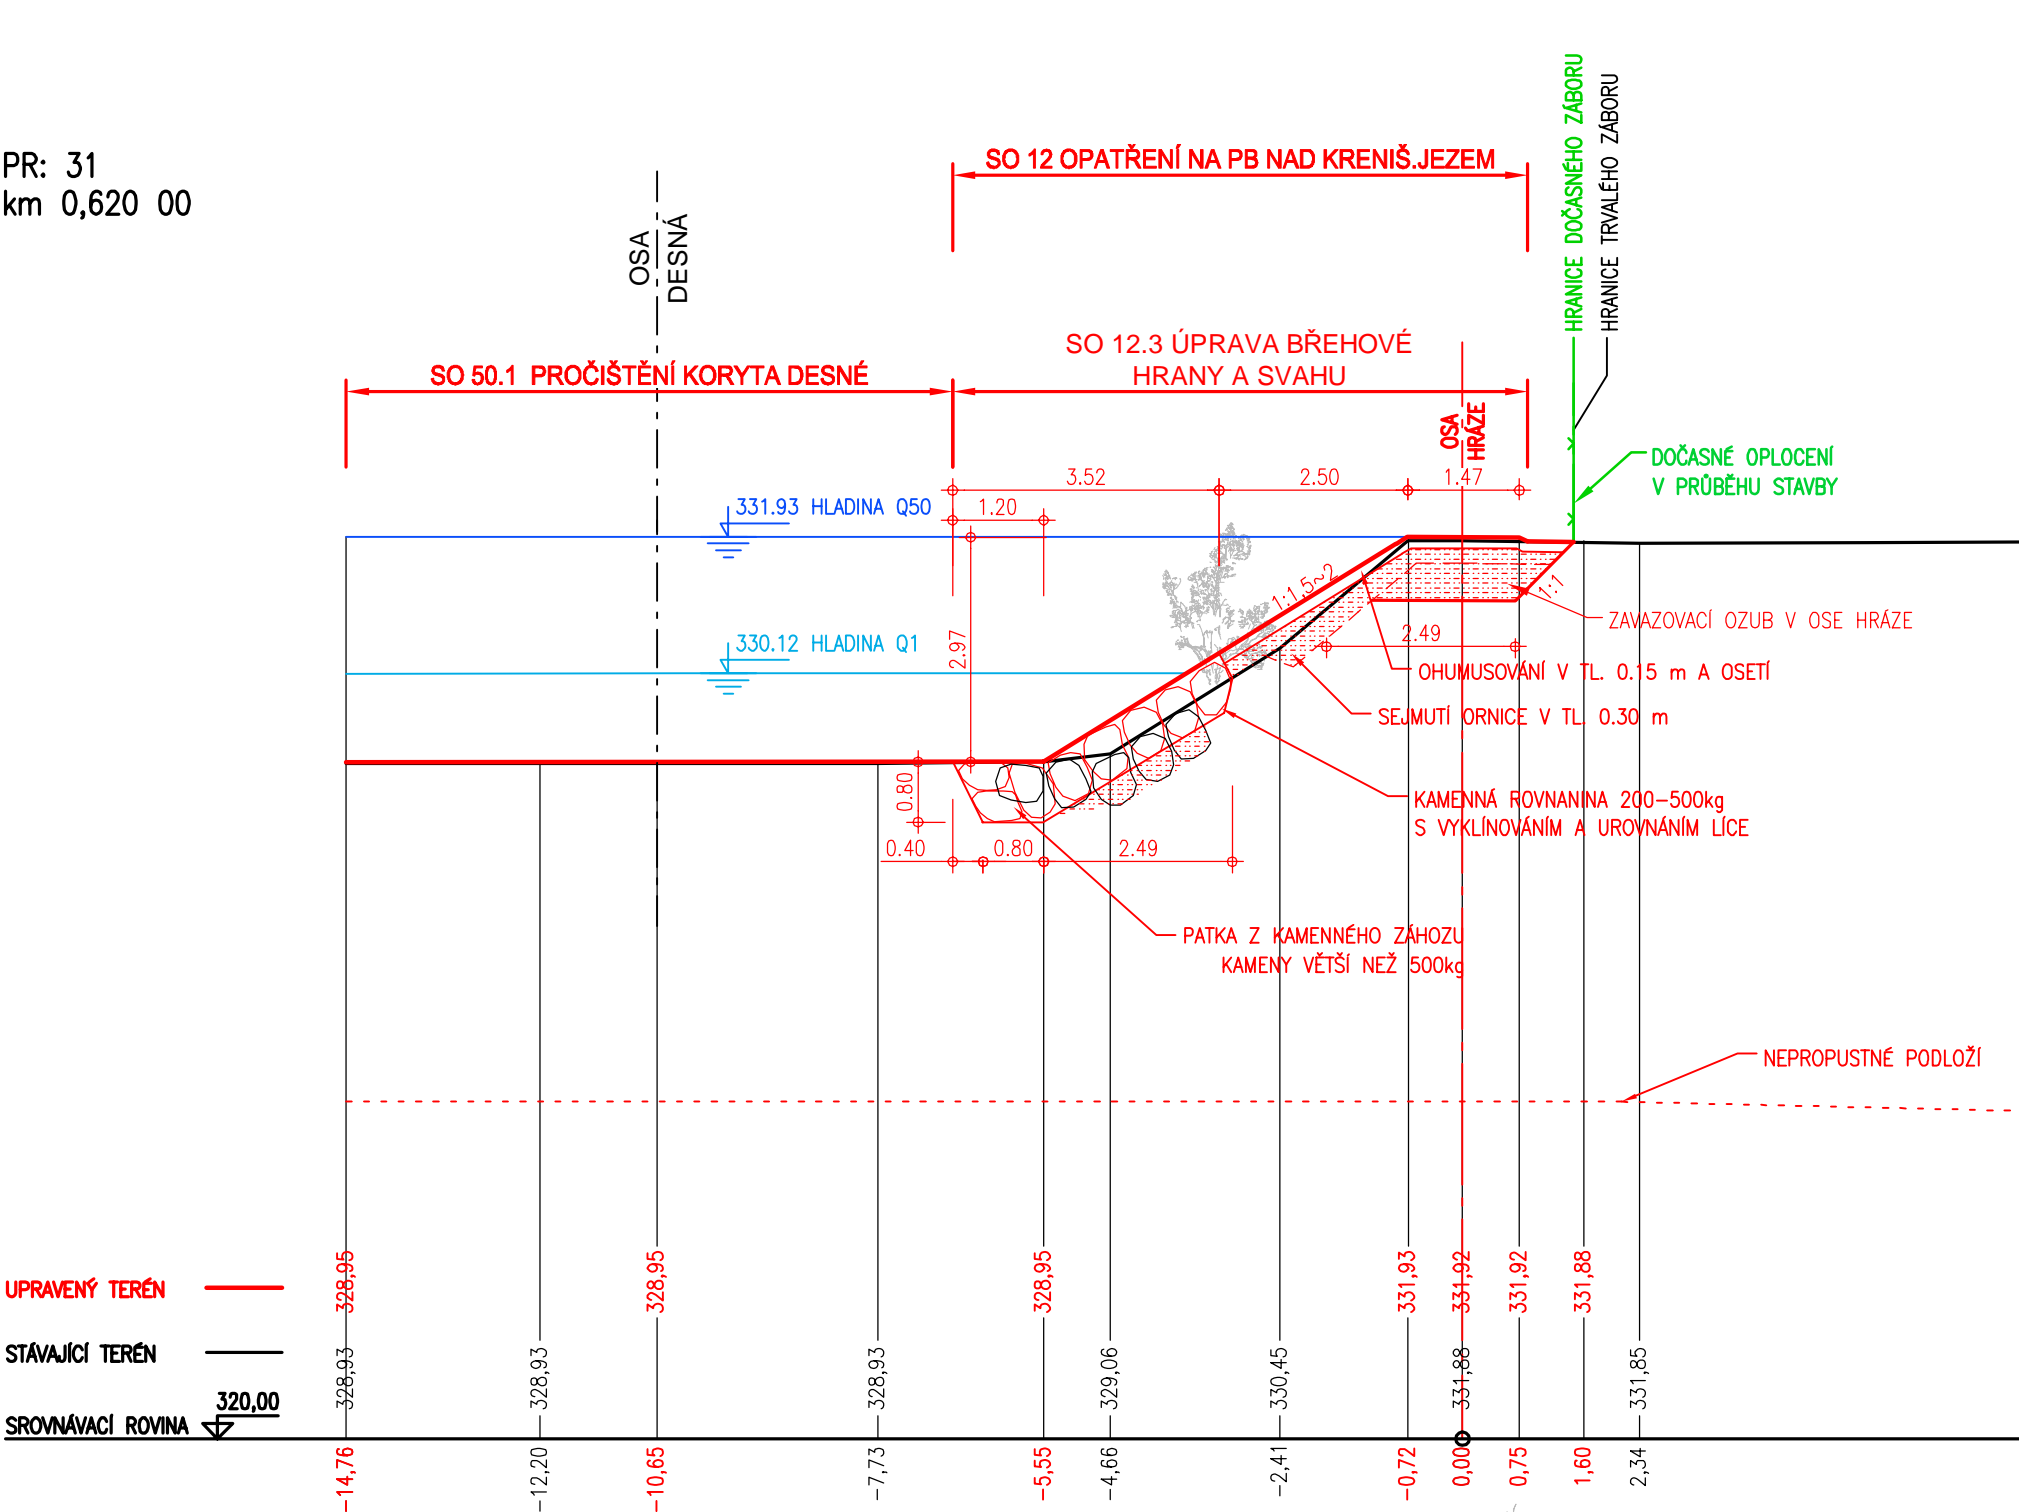


PR: 32  
km 0,640 00

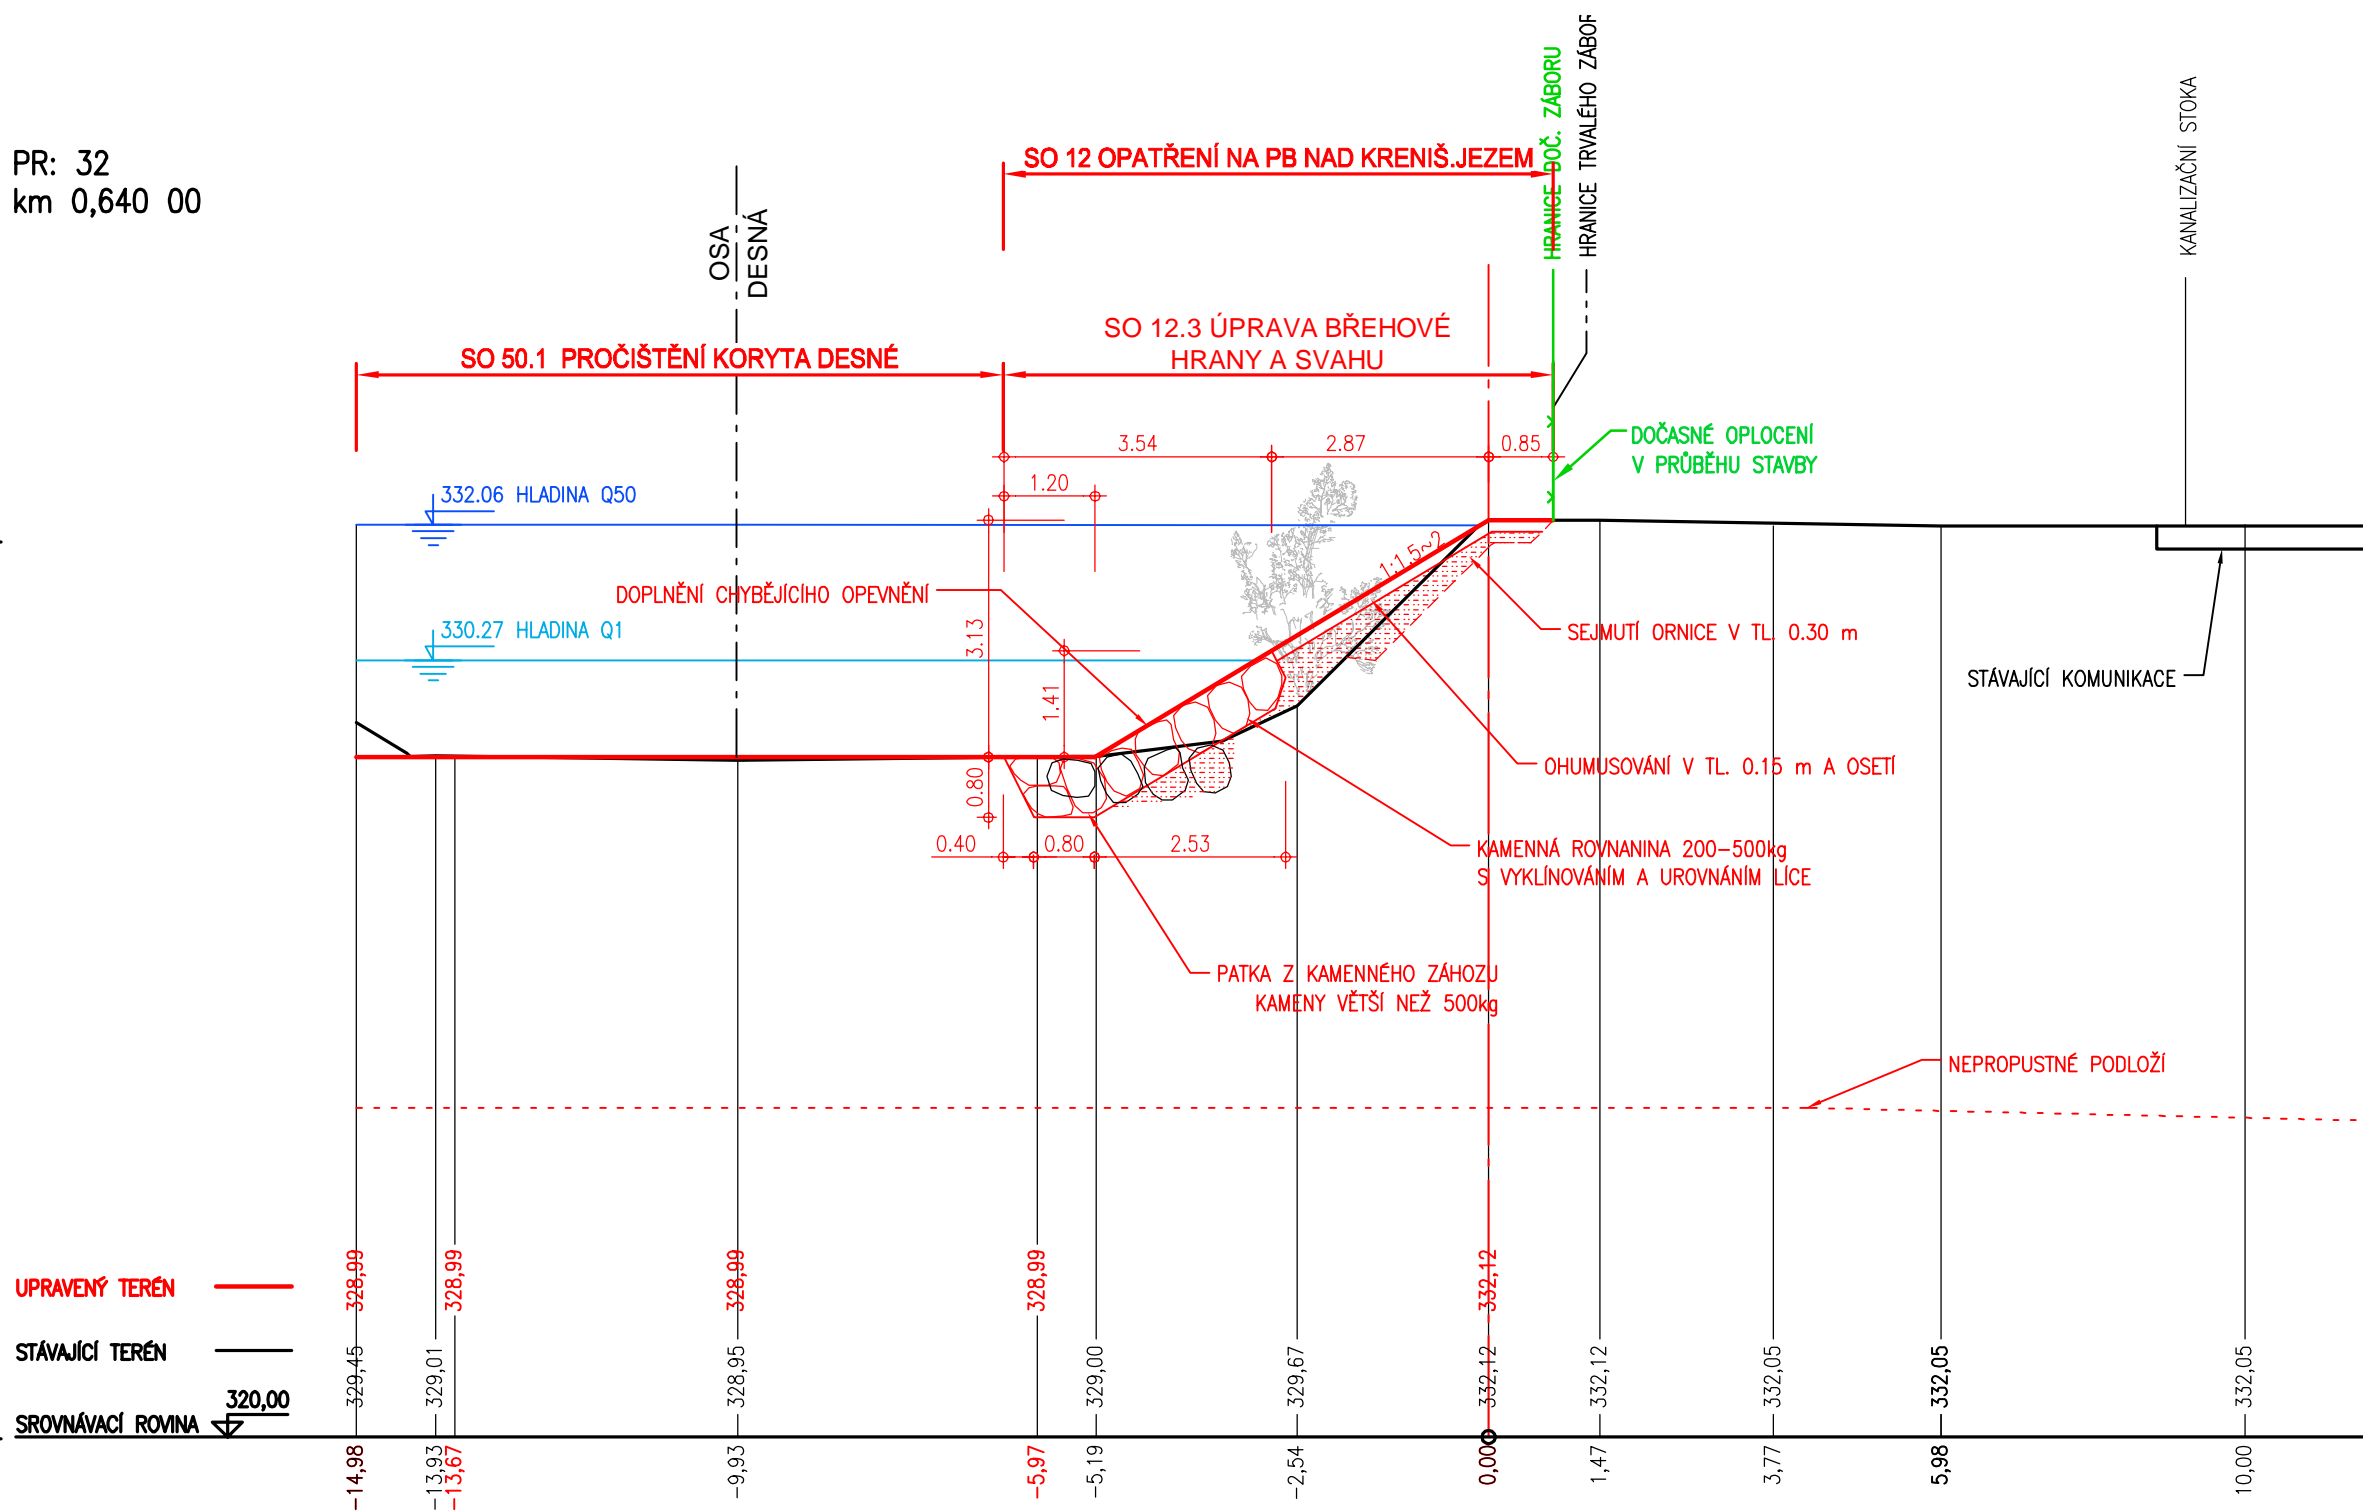



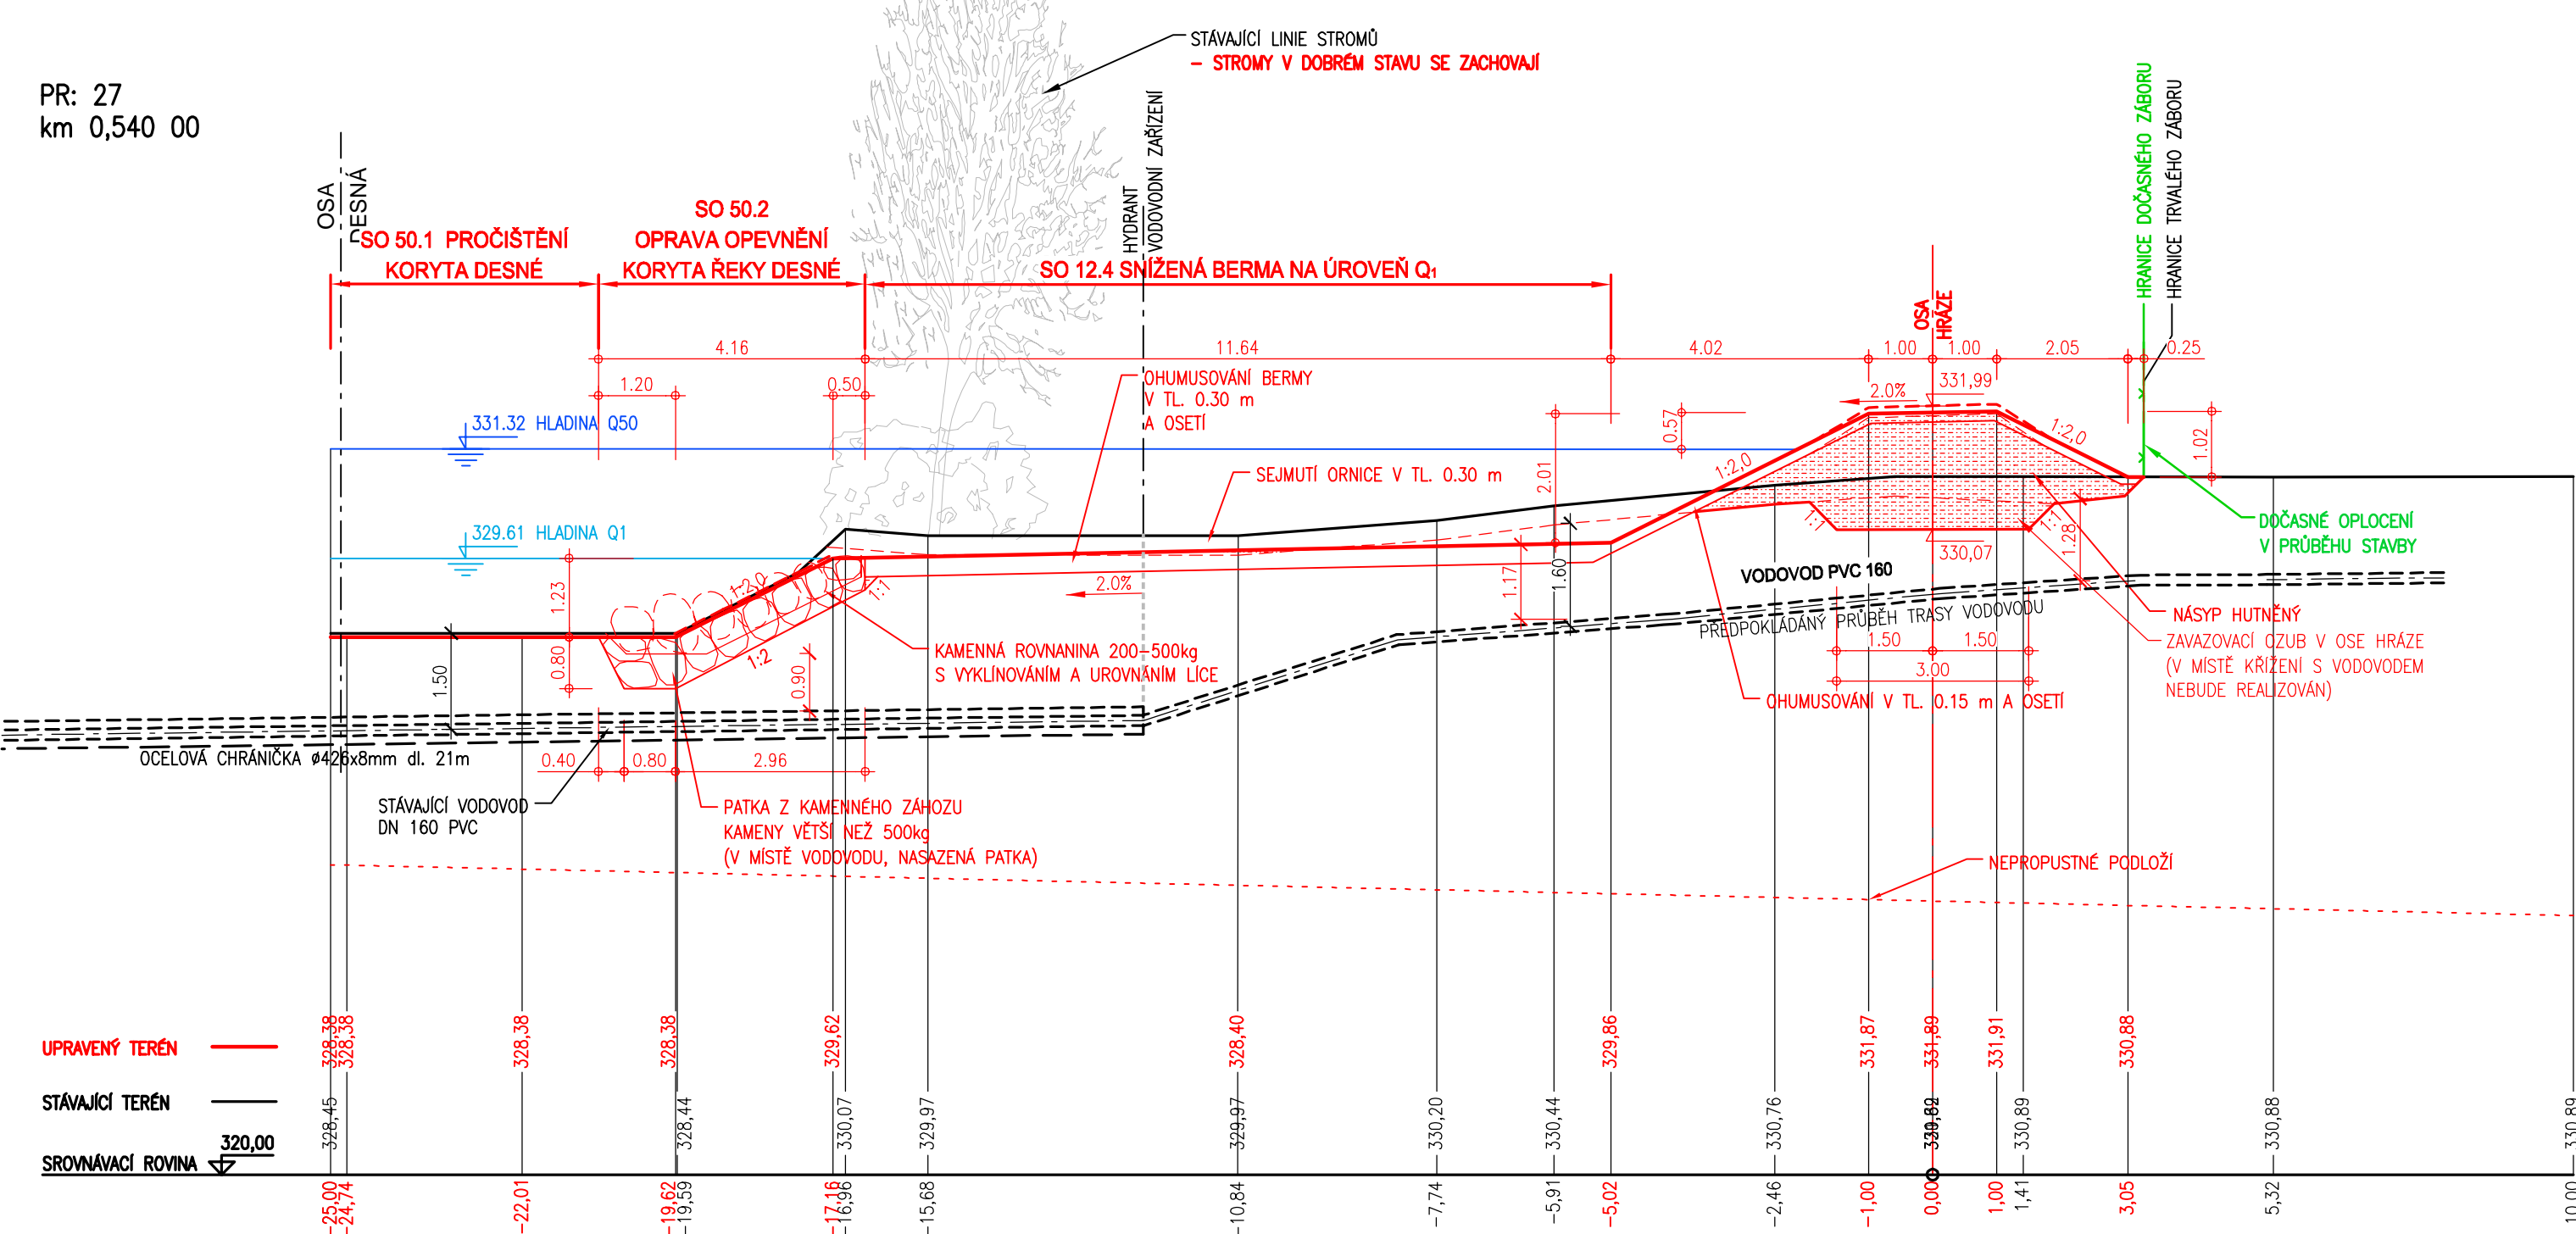

PR: 27  
km 0,540 00

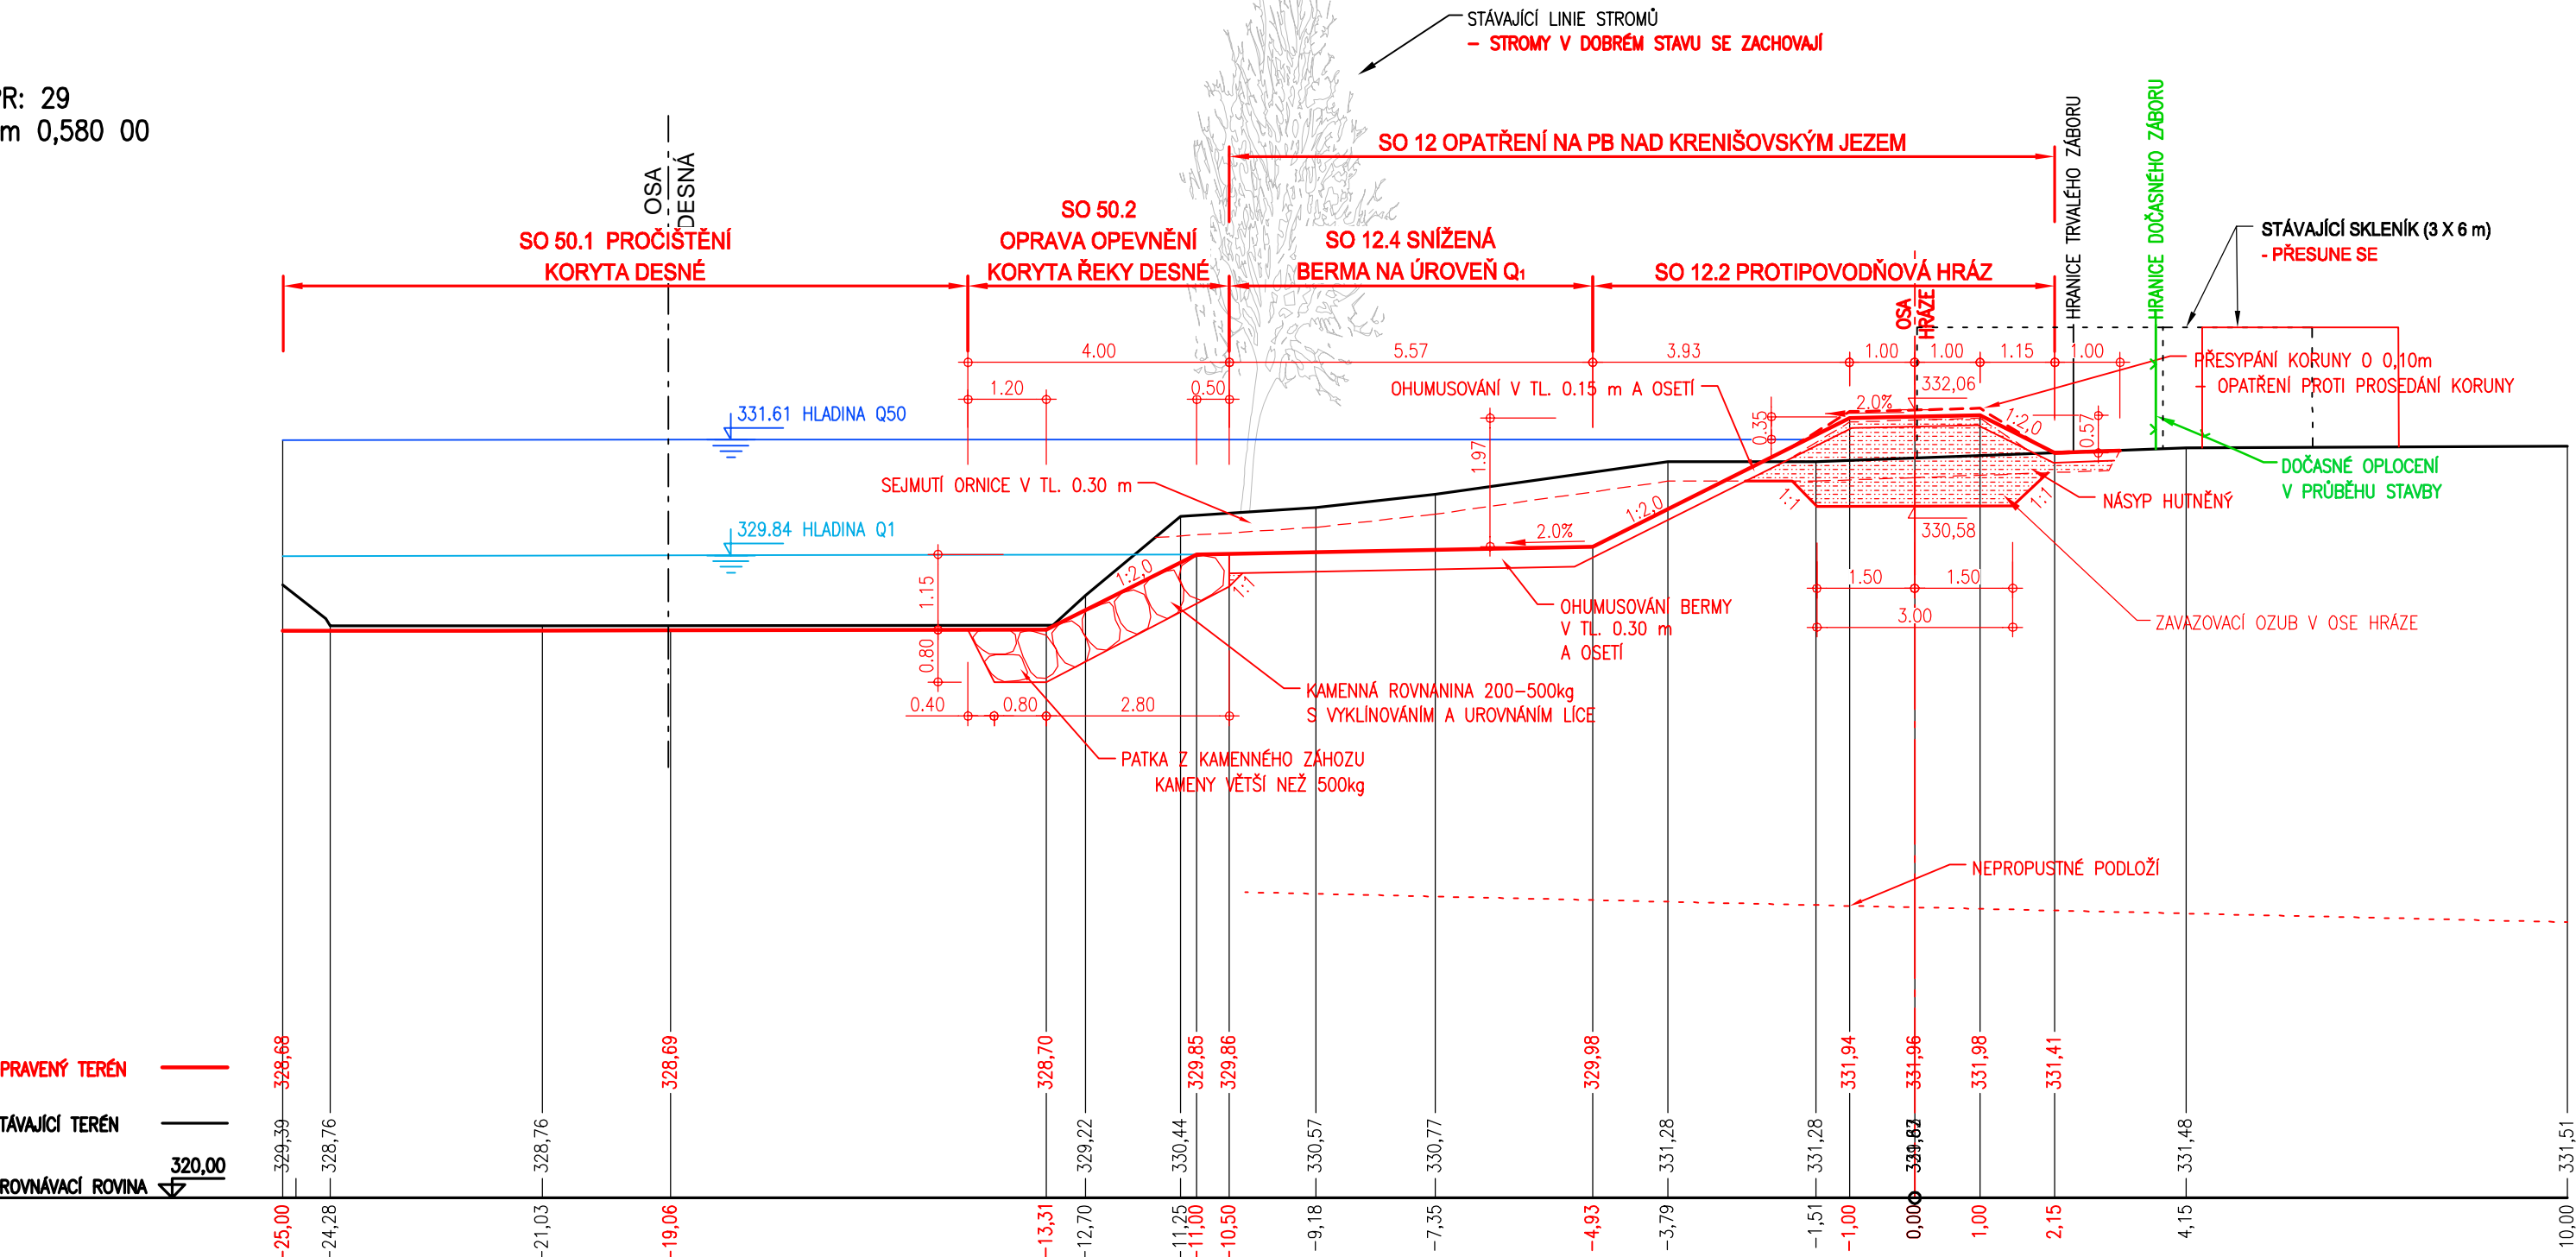

PR: 29  
km 0,580 00



OBJEDNATEL: <b>OBEC RAPOTÍN</b> ŠUMPSKÁ 775 788 14 RAPOTÍN		 Č. ZAKÁZKY	
ZHOTVITEL: <b>AQUATIS a.s.</b> Botanická 834/56, 602 00 Brno HLAVNÍ INŽENÝR PROJEKTU: <b>ING. OLDŘICH NEUMAYER, CSC.</b>		 AQUATIS A.S. Botanická 834/56 602 00 Brno Tel: +420 541 554 111 Fax: +420 541 211 205 E-mail: info@aquatis.cz http://www.aquatis.cz Č. ZAKÁZKY <b>122038A</b>	
SUBODAVATEL: <b>DOPRAVOPROJEKT BRNO a.s.</b> Kounicova 271/13, 602 00 BRNO VEDOUcí PROJEKTU: <b>ING. PETR HUSÁK</b>		 Kounicova 271/13, 602 00 BRNO Č. ZAKÁZKY <b>22-010</b>	
VEDOUcí PROJEKTANT <b>ING. OLDŘICH NEUMAYER, CSC.</b>		 AQUATIS A.S. Botanická 834/56 602 00 Brno Tel: +420 541 554 111 Fax: +420 541 211 205 E-mail: info@aquatis.cz http://www.aquatis.cz	
ZODPOVĚDNÝ PROJEKTANT <b>ING. DOMINIKA SCHUBERTOVA</b>		DATUM <b>LEDEN 2023</b>	
PRACOVNÍK <b>ING. ZUZANA CHLADOVA</b>		FORMÁT <b>A2+420</b>	
KONTROLOVAL <b>ING. OLDŘICH NEUMAYER, CSC.</b>		MĚŘITKO <b>1:100</b>	
NÁZEV OBJEKTU <b>PŘÍRODĚ BLÍZKÁ PROTIPOVODŇOVÁ OPATŘENÍ NA ŘECE DESNÉ ř. km 12,088 - 14,231 D.1.9. SO 12 OPATŘENÍ NA PB NAD KRENIŠOVSKÝM JEZEM</b>		STUPEŇ <b>DPS</b>	
NÁZEV PŘÍLOHY <b>PŘÍČNÉ REZY PRACOVNÍ: PF25, PF27, PF29, PF31, PF32</b>		ČÍS. ZAKÁZKY <b>122038A</b>	
		ARCHIVNÍ ČÍS.	
		ČÍS. SOUPRAVY <b>D.1.9.2.4.6</b>	