




1 : 100

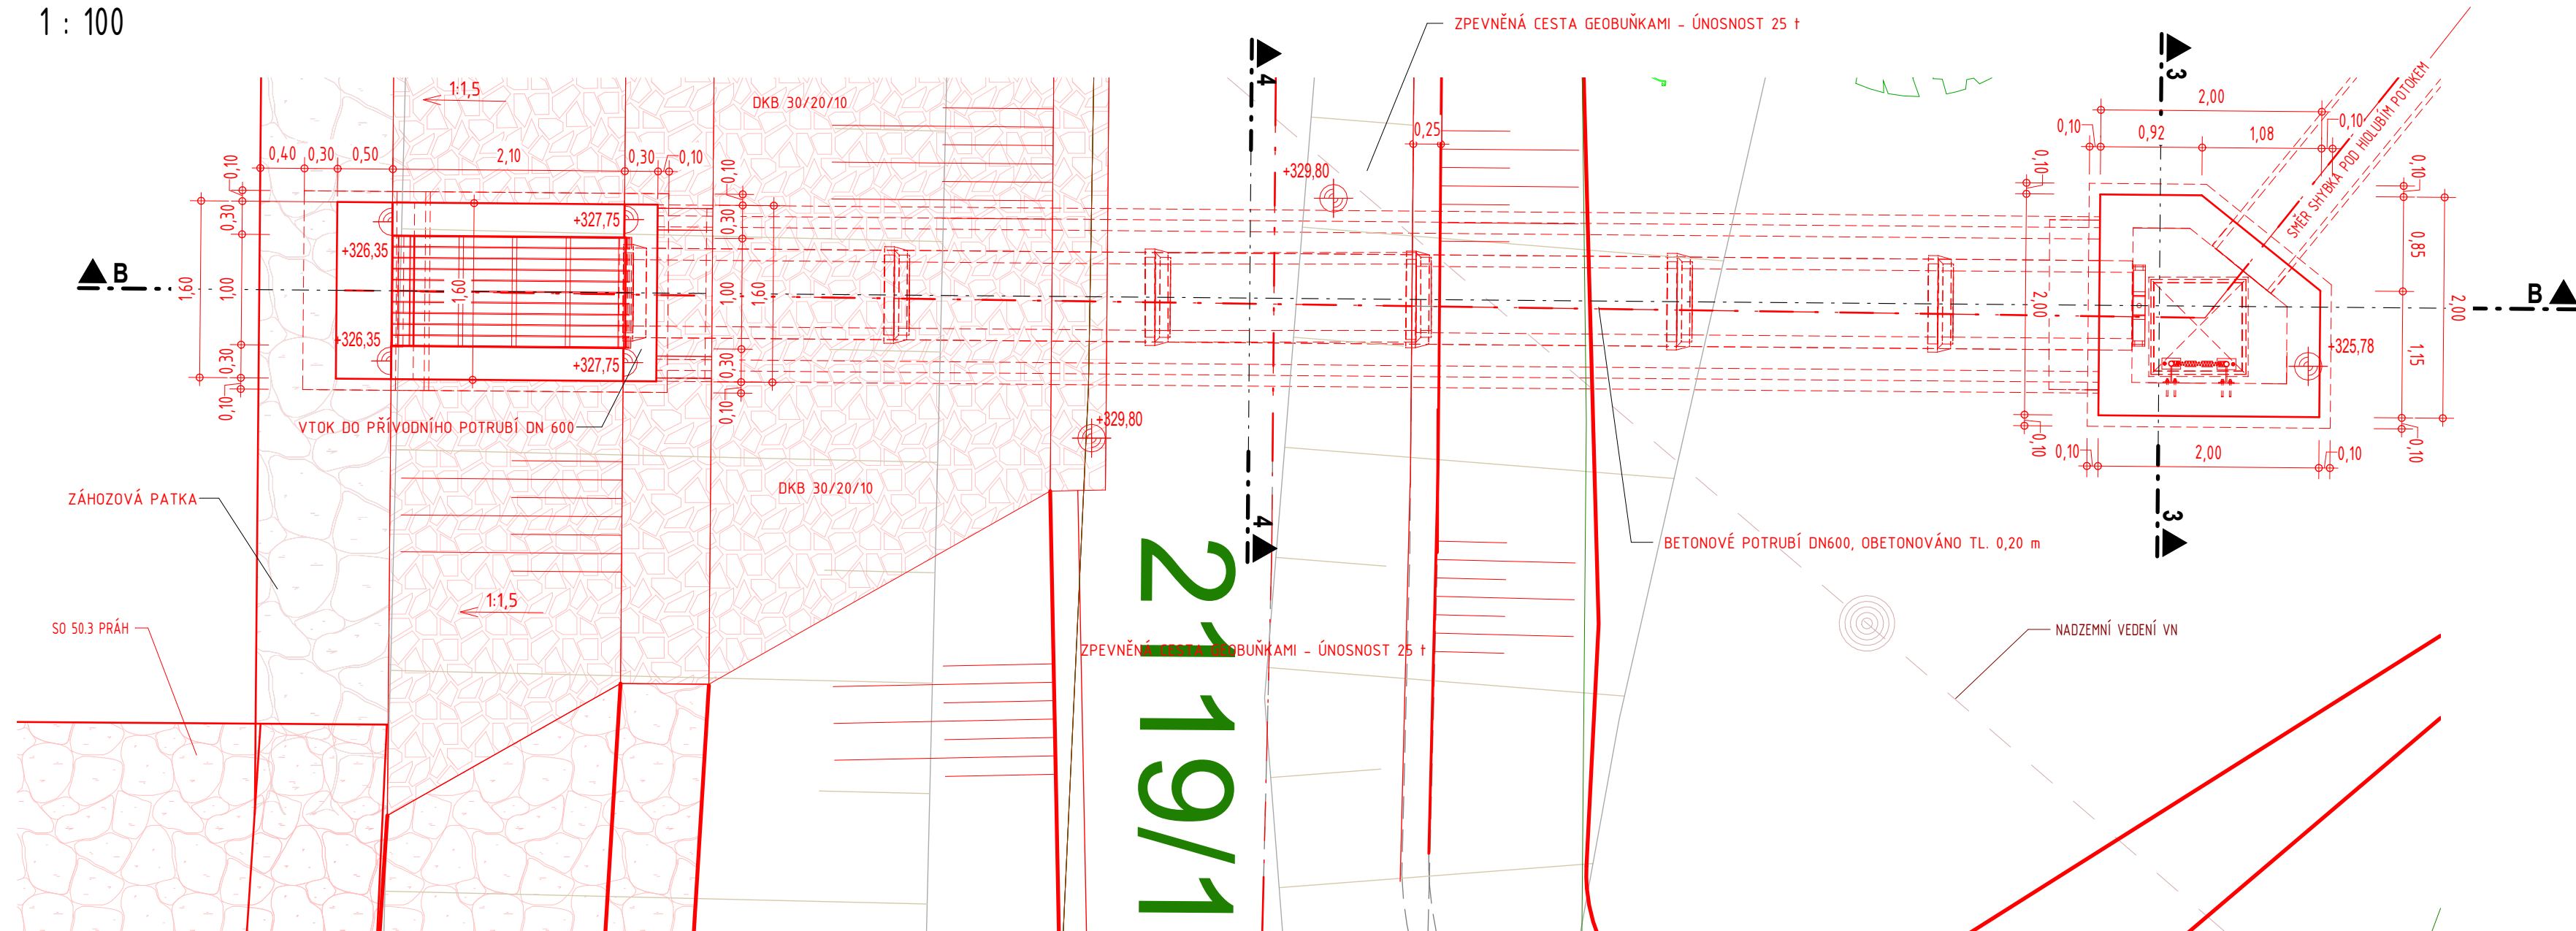


1 : 50

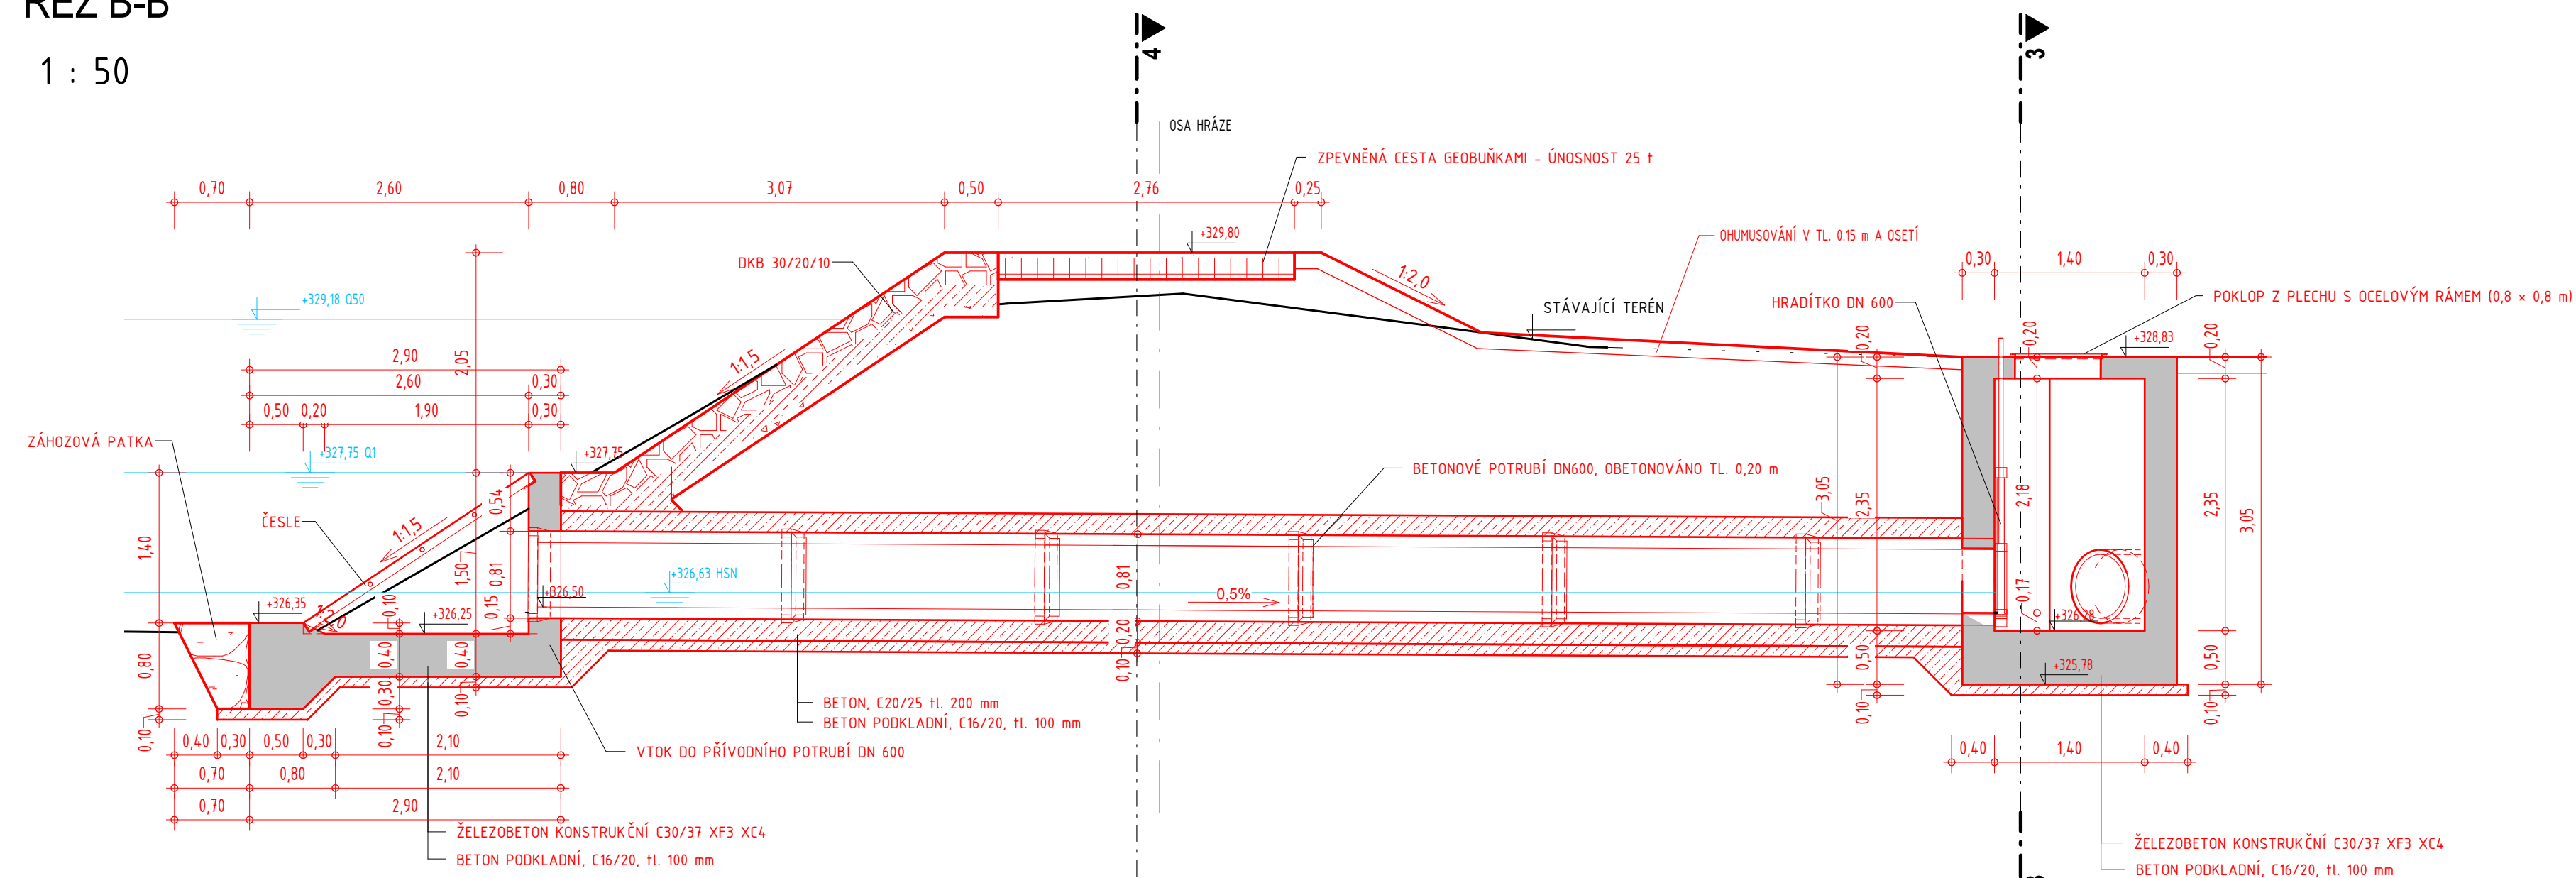

1 : 50

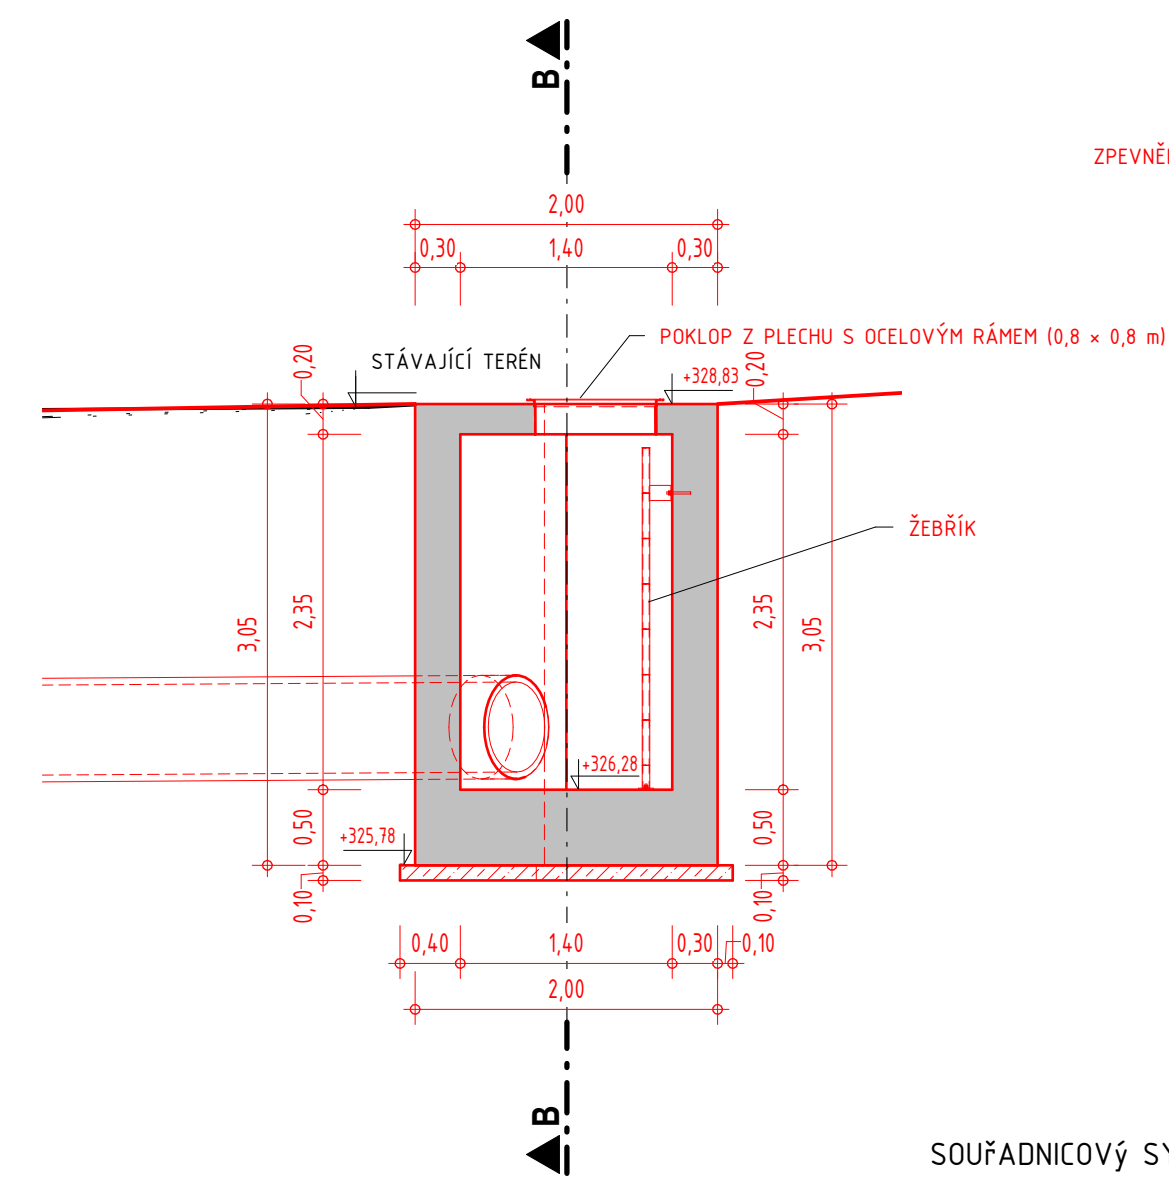


1 : 50

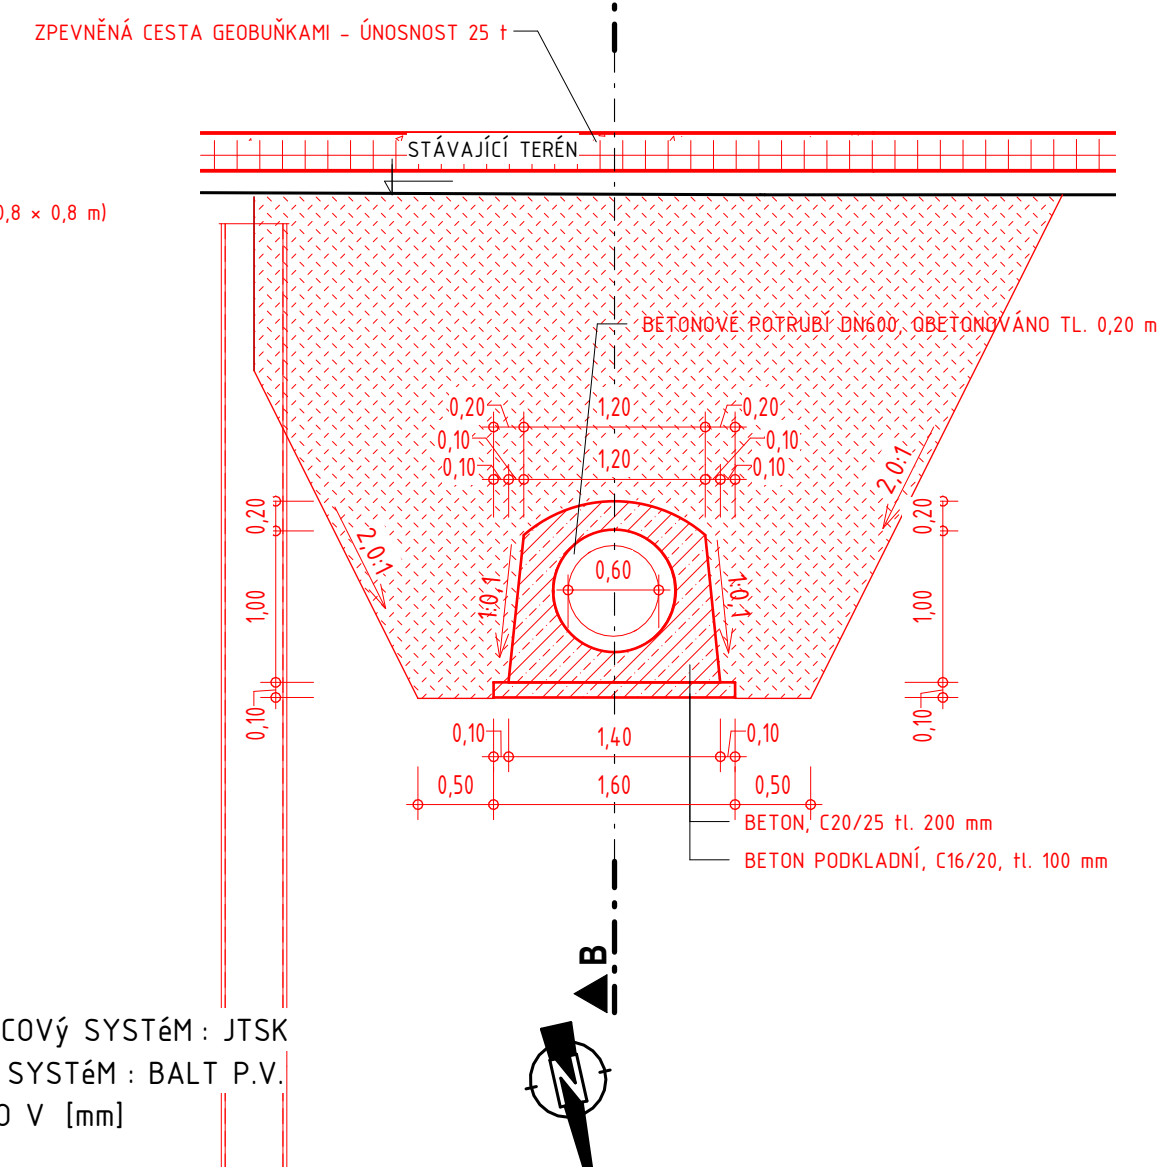


SOUŘADNICOVÝ SYSTÉM: JTSK  
VÝŠKOVÝ SYSTÉM: BALT P.V.  
KÓTOVÁNO V [mm]

<p>OBJEDNATEL:</p> <p>OBEC RAPOTÍN</p> <p>ŠUMPEŘSKÁ 775</p> <p>788 14 RAPOTÍN</p>		<p>Č. ZAKÁZKY</p>
---	--	-------------------

<p>ZHOTOVITEL:  <b>AQUATIS a.s.</b>  <b>BOTANICKÁ 834/56, 602 00 BRNO</b>          HLAVNÍ INŽENÝR PROJEKTU:  <b>ING. OLDŘICH NEUMAYER, CSC.</b></p>	<p><b>AQUATIS</b></p> <p><b>AQUATIS a.s.</b></p> <p>Botanická 834/56          602 00 Brno</p> <p>E-mail: <a href="mailto:info@aquatis.cz">info@aquatis.cz</a>  <a href="http://www.aquatis.cz">http://www.aquatis.cz</a></p> <p>Tel: +20 543 554 98          Fax: +20 543 551 305</p>
<p><b>Č. ZAKÁZKY</b></p>	<p><b>122038A</b></p>

<p>SUBODAVATEL:</p> <p>DOPRAVOPROJEKT BRNO a.s.</p> <p>KOUNICOVA 271/13, 602 00 BRNO</p> <p>VEDOUČÍ PROJEKTU:</p> <p>ING. PETR HUSÁK</p>	<p>DOPRAVOPROJEKT BRNO</p>  <p>Kounicova 271/13, 602 00 BRNO</p>
	<p>Č. ZAKÁZKY</p> <p>22-010</p>

HLAVNÍ INŽENÝR PROJEKTU	ING. DOMINIKA SCHUBERTOVÁ	
ZODPOVĚDNÝ PROJEKTANT	ING. DOMINIKA SCHUBERTOVÁ	
VYPRACOVAL	ING. ZUZANA CHLÁDOVÁ	
KONTROLOVAL	ING. OLDŘICH NEUMAYER CSC.	
NÁZEV OBJEKTU <b>PŘÍRODE BLÍZKÁ PROTIPOVODŇOVÁ OPATŘENÍ          NA ŘECE DESNÉ ř. km 12,088 - 14,231</b>		DATUM LEDEN 2023  FORMÁT A2+210  MĚŘÍTKO 1 : 50  STUPEŇ DPS  ČÍS. ZAKÁZKY 122038A  NÁZEV SOUBORU 122038A_Krenisovsky_jez.rte
NÁZEV PŘÍLOHY	<b>ODBĚR DO KRENISOVSKÉHO NÁHONU -          VTK</b>	ČÍS. PŘÍLOHY <b>D.1.9.2.6.1</b>