



SO 12 OPATŘENÍ NA PB NAD KRENIŠOVSKÝM JEZEM  
PR19, km 0,389 HRÁZOVÁ PROPUST, Ř. KM 13,073


PODÉLNÝ ŘEZ  
M 1:50

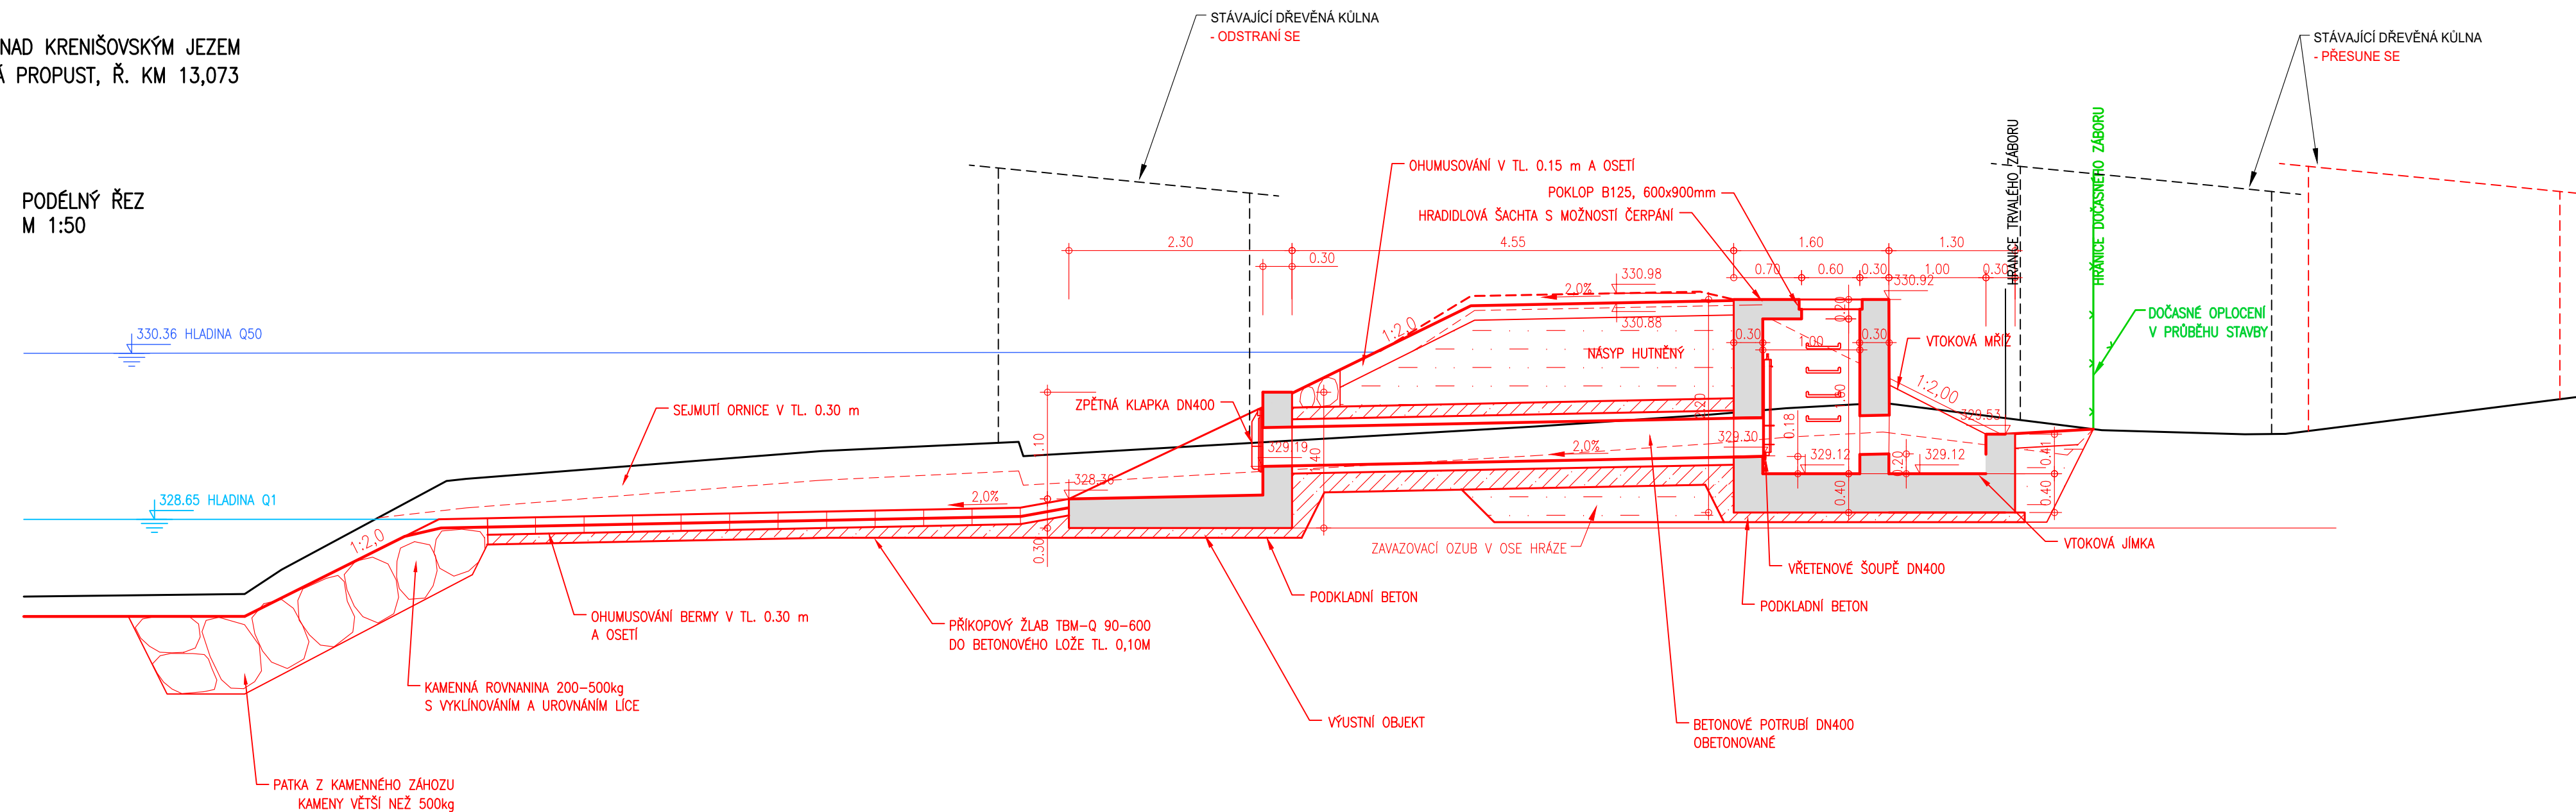


PŪDORYS  
M 1:50

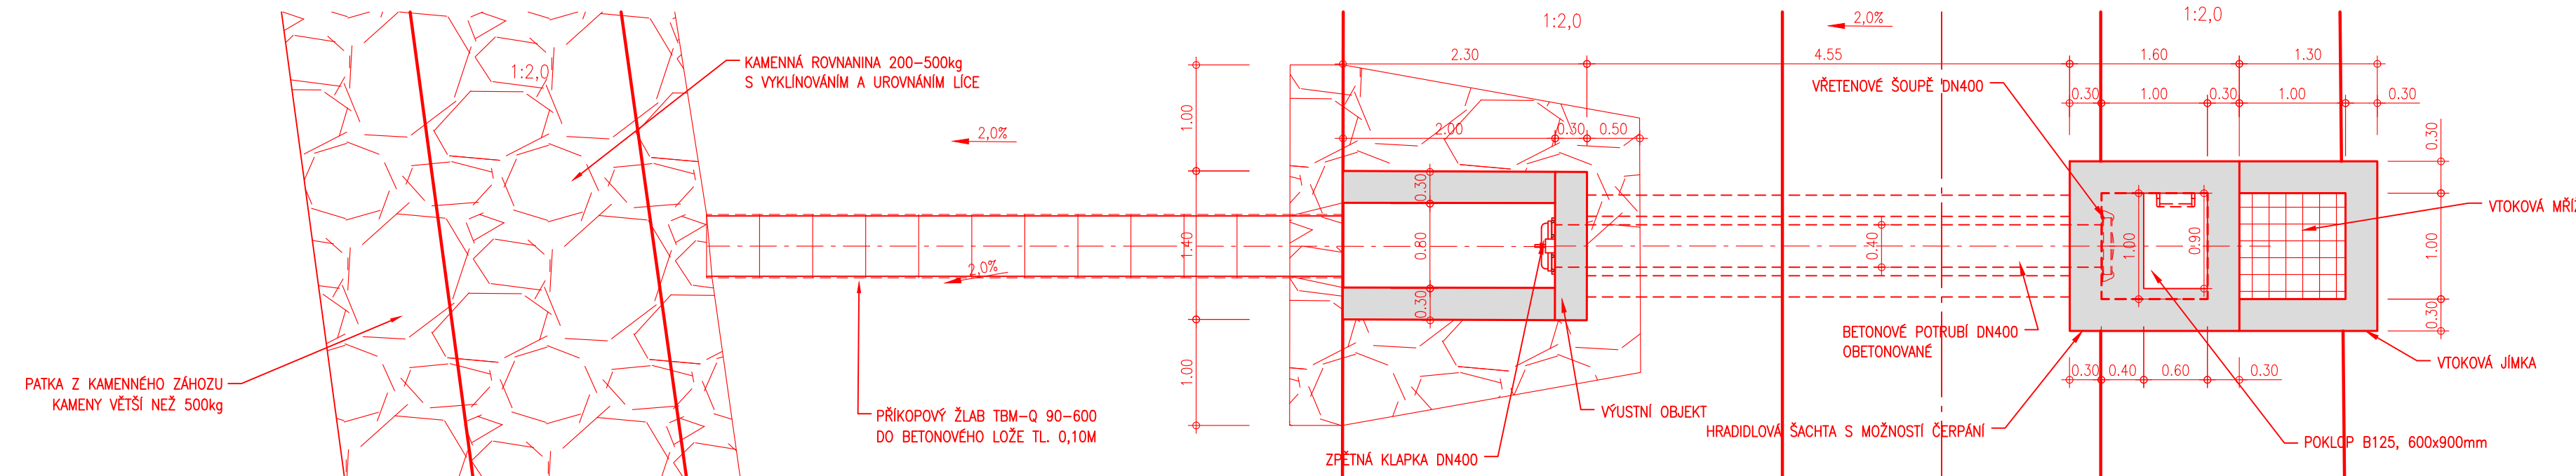

PŘÍČNÝ ŘEZ POTRUBÍM  
M 1:50

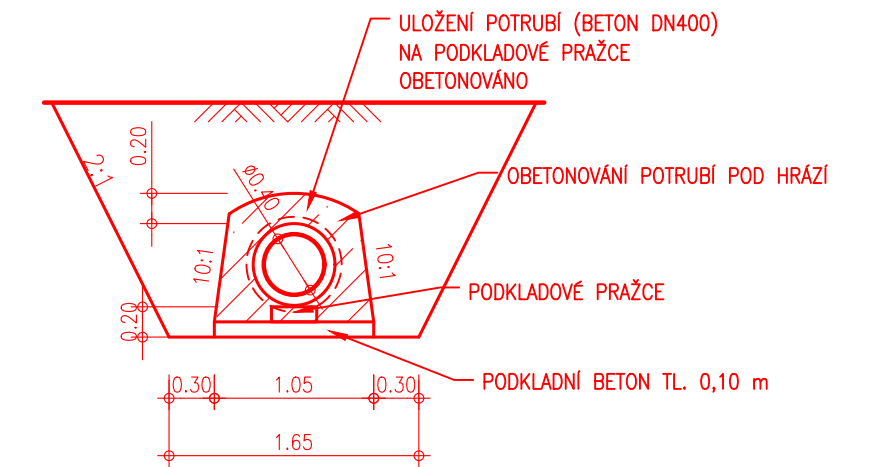

OBJEDNATEL:			
OBEC RAPOTÍN ŠUMPEŘSKÁ 775 788 14 RAPOTÍN		Č. ZAKÁZKY	
ZHOTOVITEL: AQUATIS a.s. Botanická 834/56, 602 00 Brno HLAVNÍ INŽENÝR PROJEKTU: ING. OLDŘICH NEUMAYER, CSC.			
		AQUATIS A.S. Botanická 834/56 602 00 Brno Tel: +420 541 554 111 Fax: +420 541 211 205 E-mail: info@aquatis.cz http://www.aquatis.cz	
		Č. ZAKÁZKY 122038A	
SUBDODAVATEL: DOPRAVOPROJEKT BRNO a.s. Kounicova 271/13, 602 00 BRNO VEDOUČÍ PROJEKTU: ING. PETR HUSÁK			
		Kounicova 271/13, 602 00 BRNO	
		Č. ZAKÁZKY 22-010	
VEDOUČÍ PROJEKTANT ING. OLDŘICH NEUMAYER, CSC.			
ZODPOVĚDNÝ PROJEKTANT ING. DOMINIKA SCHUBERTOVA		AQUATIS A.S. Botanická 834/56 602 00 Brno Tel: +420 541 554 111 Fax: +420 541 211 205	
VYPRACOVAL ING. ZUZANA CHLÁDOVÁ			
KONTROLOVAL ING. OLDŘICH NEUMAYER, CSC.			
NÁZEV OBJEKTU PŘÍRODĚ BLÍZKÁ PROTIPOVODŇOVÁ OPATŘENÍ NA ŘECE DESNÉ Ř. km 12,088 - 14,231 D.1.9. SO 12 OPATŘENÍ NA PB NAD KRENIŠOVSKÝM JEZEM		DATUM LEDEN 2023	
		FORMÁT 3A4	
		MĚŘITKO 1:50	
		STUPEŇ DPS	
		ČÍS. ZAKÁZKY 122038A	
		ARCHIVNÍ ČÍS.	
NÁZEV PŘÍLOHY HRÁZOVÁ PROPUST SO 12 Ř. km 13,073		ČÍS. SOUPRAVY ČÍS. PŘÍLOHY D.1.9.2.7.3	