



PODÉLNÝ ŘEZ
M 1:50

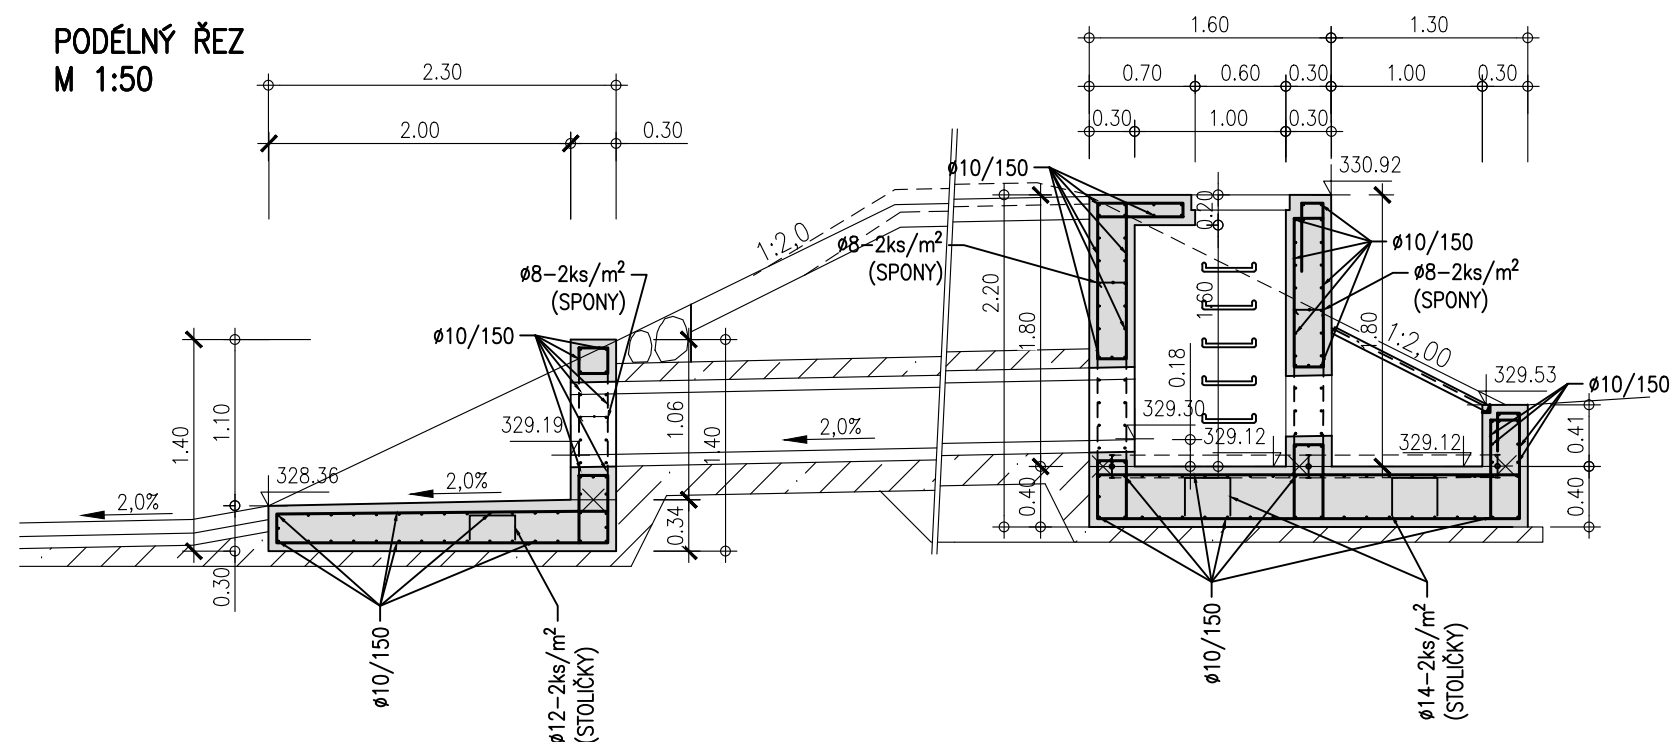

PŮDORYS
M 1:50

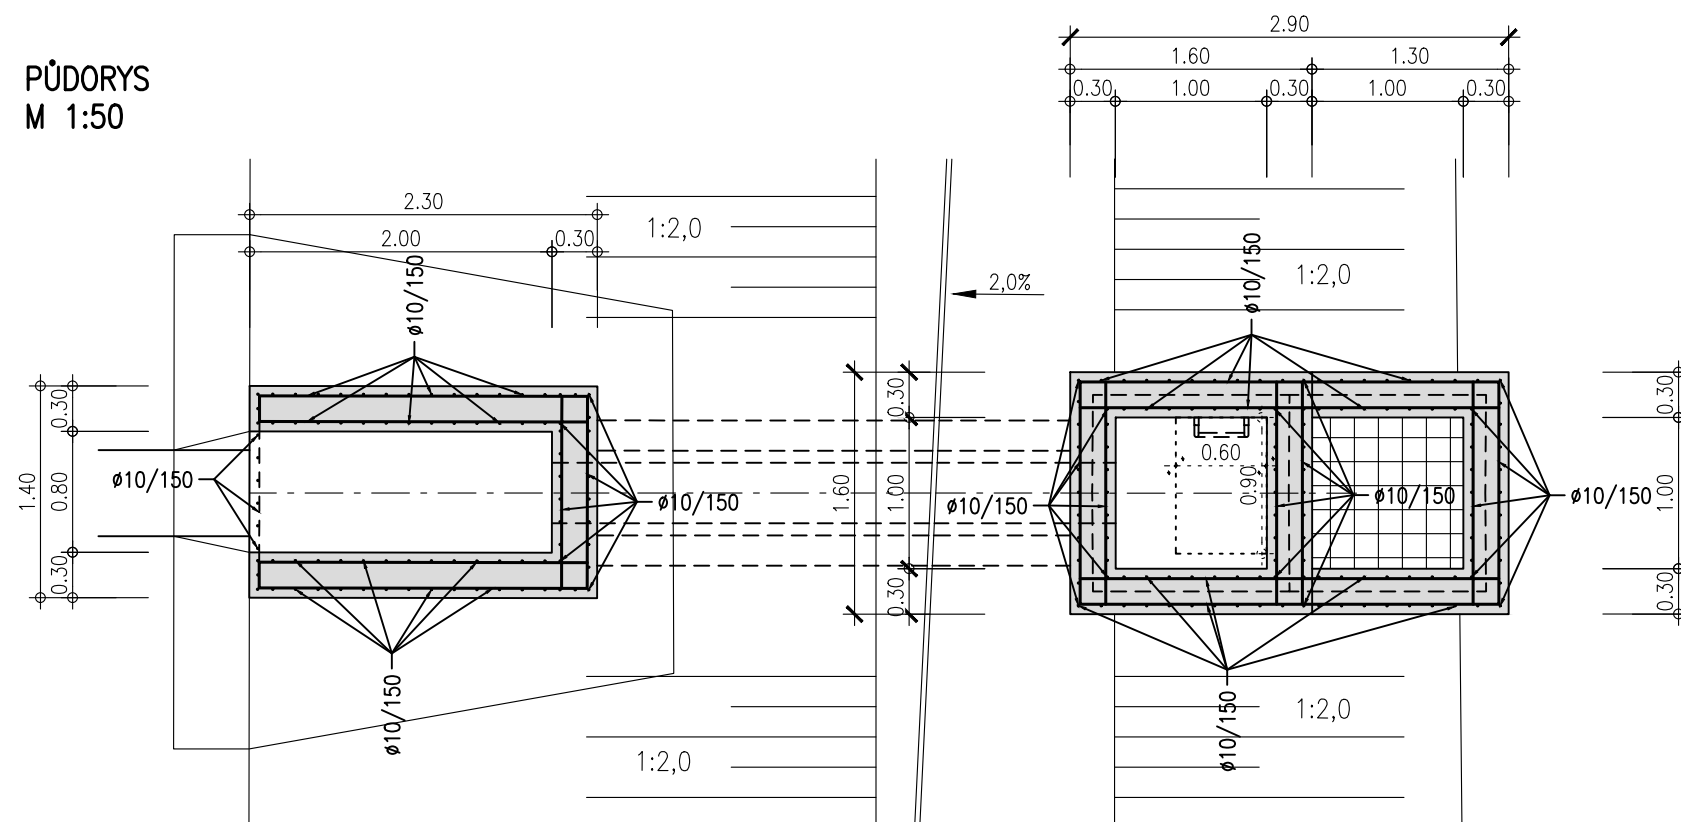

POZNÁMKA:

- VÝKRESY VÝZTUŽE BUDOU SOUČÁSTÍ
REALIZAČNÍ DOKUMENTACE ZAJIŠTĚNÉ
ZHOTOVITELEM STAVBY

POZNÁMKY:


BETON: C 30/37 XC4 XF3
PODKLADNÍ BETON : C 16/20
KRYTÍ VÝZTUŽE : min. 5 cm
PRUTOVÁ VÝZTUŽ: B500B
KÓTOVÁNO: V m

	PRACOVNÍ SPÁRA		BEDNĚNÍ :
	TĚSNÍCÍ PÁS		POHLEDOVÉ
	VÝZTUŽ PŘES SPÁRU		HLADKÉ
ÚPRAVA PRACOVNÍCH SPÁR A POVRCHŮ BETONU :			
	HLAZENÝ		HRUBÉ
	STRŽENÝ		"B" SYSTÉM
	HRUBÝ		
	ZDRSNĚNÝ		

OBJEDNATEL:	OBEC RAPOTÍN
	ŠUMPERSKÁ 775
	788 14 RAPOTÍN
Č. ZAKÁZKY	

ZHOTOVITEL:	AQUATIS a.s.
	Botanická 834/56, 602 00 Brno
HLAVNÍ INŽENÝR PROJEKTU:	ING. OLDŘICH NEUMAYER, CSC.
Č. ZAKÁZKY	122038A

SUBDODAVATEL:	DOPRAVOPROJEKT BRNO a.s.
	Kounicova 271/13, 602 00 BRNO
VEDOUcí PROJEKTU:	ING. PETR HUSÁK
Č. ZAKÁZKY	22-010

VEDOUcí PROJEKTANT	ING. OLDŘICH NEUMAYER, CSC.	<div></div> <div>AQUATIS A.S. Botanická 834/56 602 00 Brno</div> <div>Tel: +420 541 554 111 Fax: +420 541 211 205</div>	
ZODPOVĚDNÝ PROJEKTANT	ING. DOMINIKA SCHUBERTOvÁ		
VYPRACOVAL	ING. ZUZANA CHLÁDOVÁ		
KONTROLOVAL	ING. OLDŘICH NEUMAYER, CSC.		
NÁZEV OBJEKTU PŘÍRODĚ BLÍZKÁ PROTIPOVODŇOVÁ OPATŘENÍ NA ŘECE DESNÉ Ř. KM 12,088 - 14,231 D.1.9. SO 12 REVITALIZAČNÍ OPATŘENÍ NA PB NAD KRENIŠOVSKÝM JEZEM		DATUM	LEDEN 2023
		FORMÁT	A3
		MĚŘÍTKO	1:50
		STUPEŇ	DPS
		ČÍS. ZAKÁZKY	122038A
		ARCHIVNÍ ČÍS.	
NÁZEV PŘÍLOHY VZOROVÉ SCHÉMA VÝZTUŽE HRÁZOVÉ PROPUSTI		ČÍS. SOUPRAVY	ČÍS. PŘÍLOHY D.1.9.2.8.4