


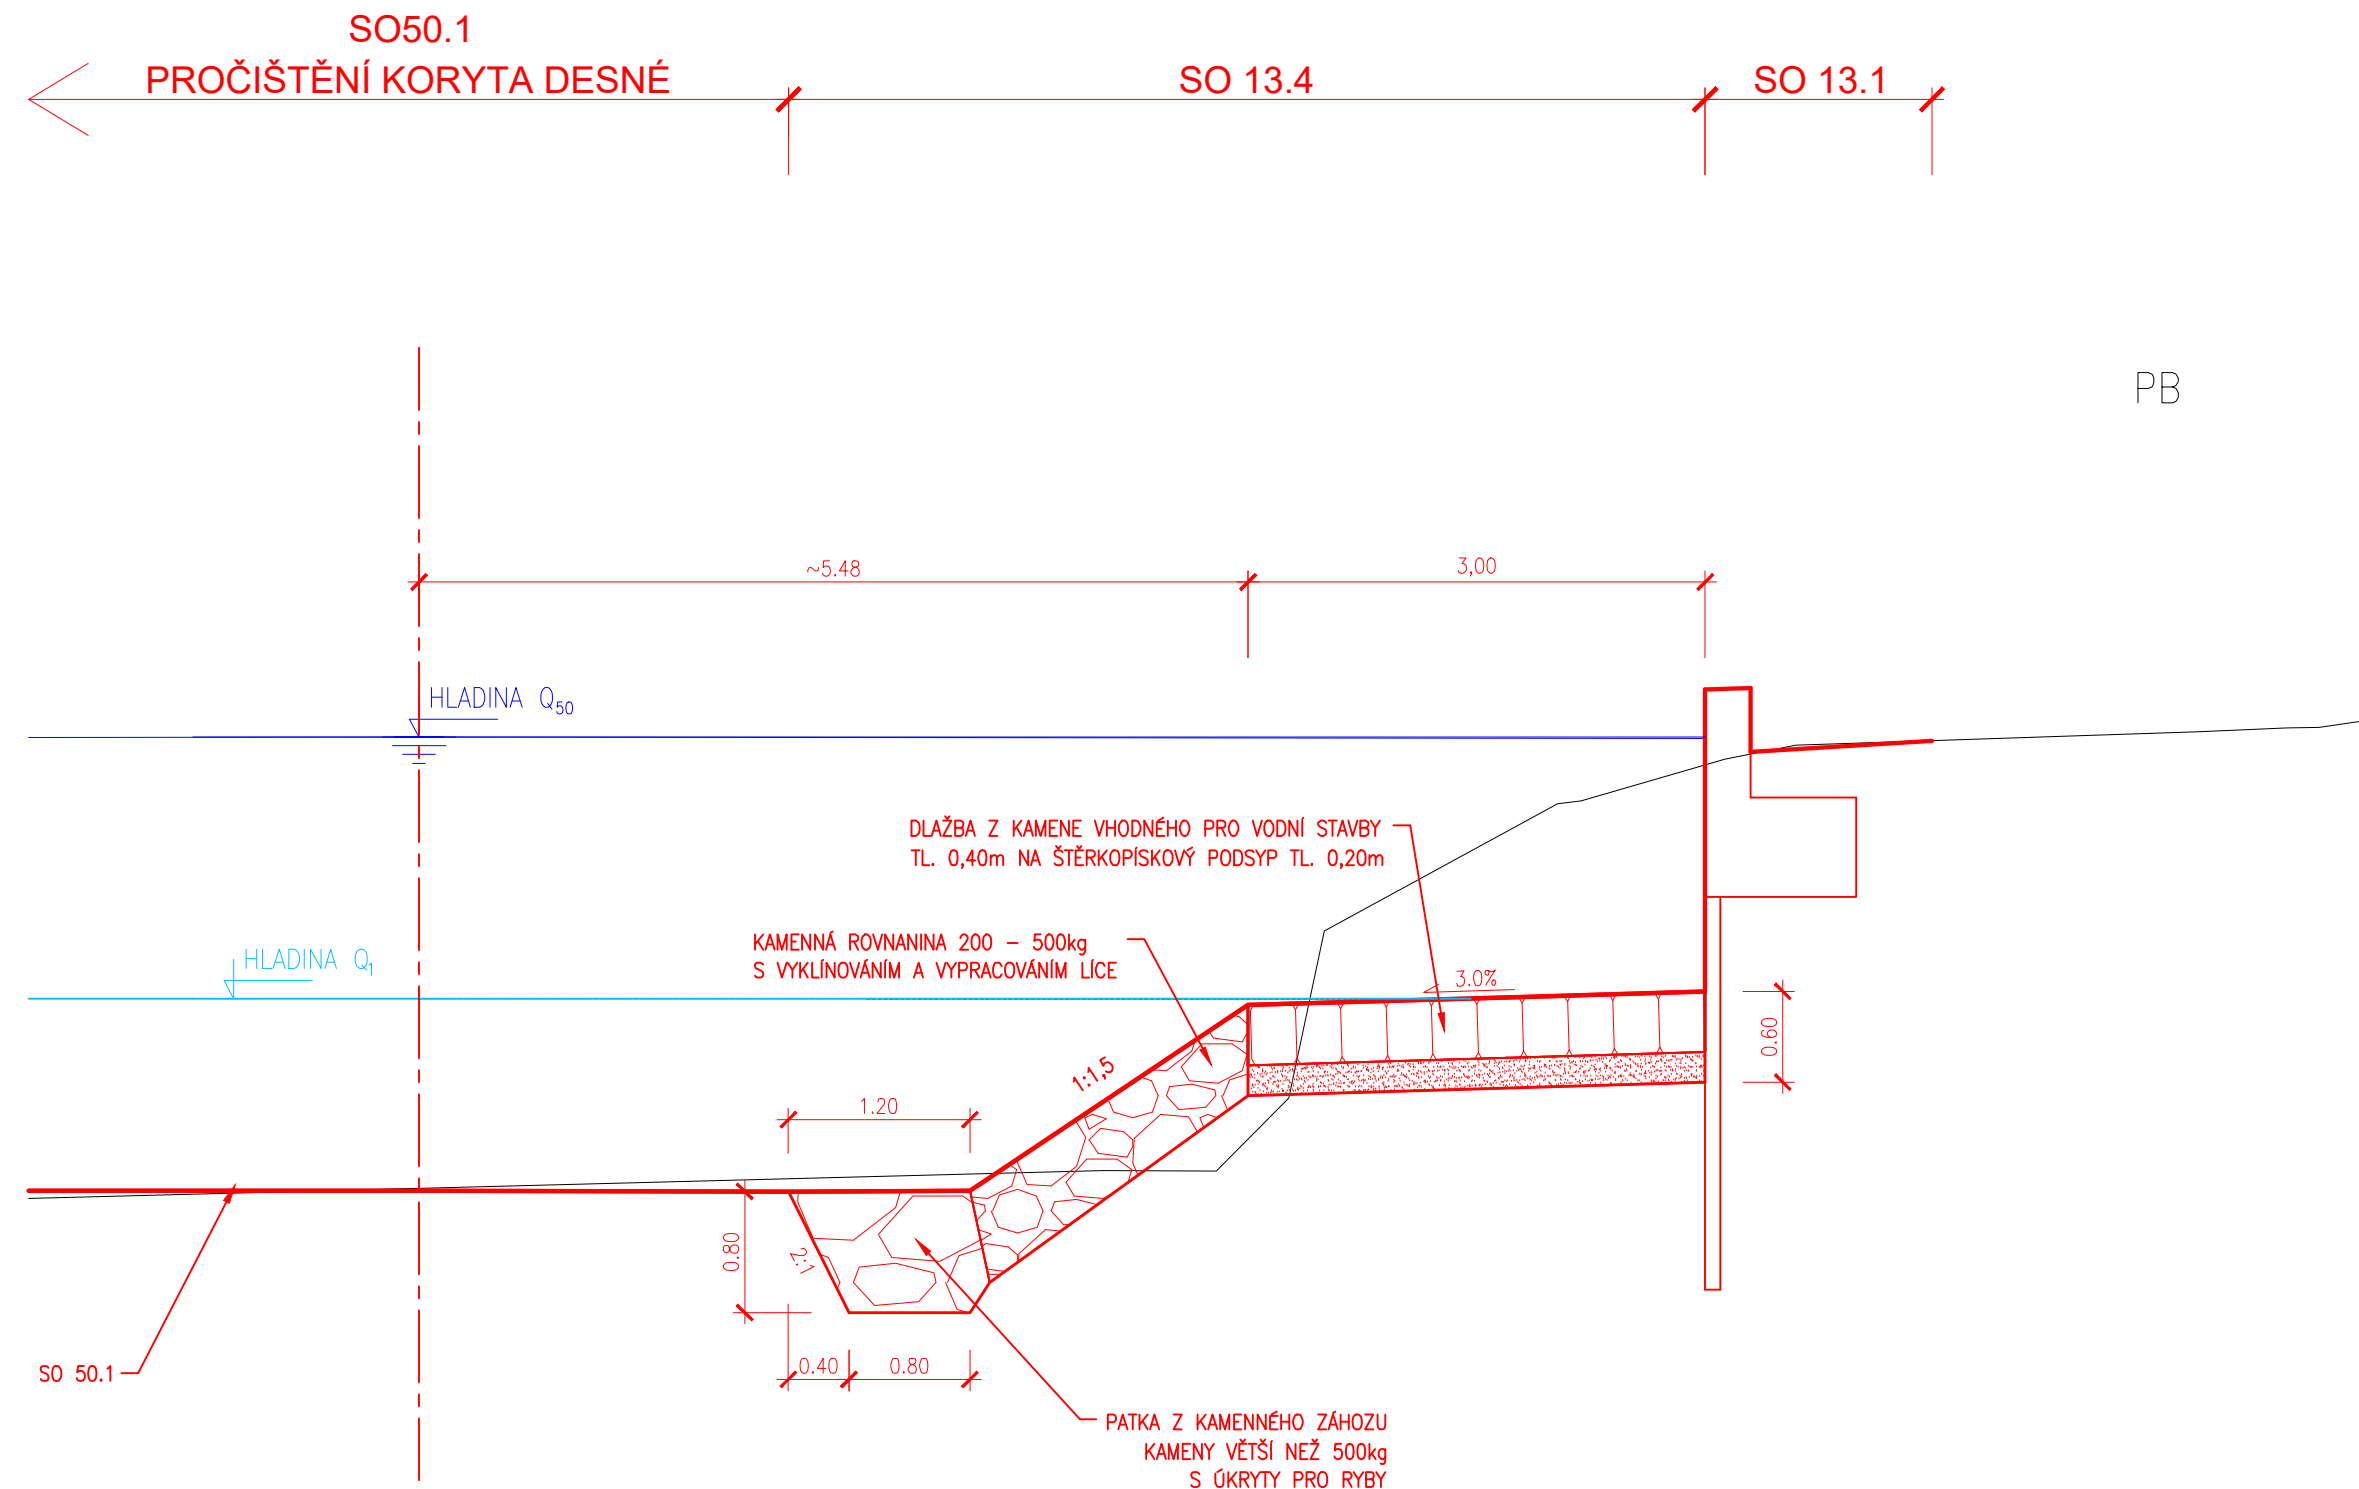


S0 13.4

Vzorový příčný řez



OBJEDNATEL:		OBEC RAPOTÍN	
OBEC RAPOTÍN ŠUMPERSKÁ 775 788 14 RAPOTÍN			
		Č. ZAKÁZKY	
ZHOTOVITEL:		AQUATIS	
AQUATIS a.s. Botanická 834/56, 602 00 Brno		AQUATIS A.S. Botanická 834/56 602 00 Brno Tel: +420 541 554 111 Fax: +420 541 211 205 E-mail: info@aquatis.cz http://www.aquatis.cz	
HLAVNÍ INŽENÝR PROJEKTU: ING. OLDŘICH NEUMAYER, CSc.		Č. ZAKÁZKY	122038A
SUBDODAVATEL:		DOPRAVOPROJEKT BRNO	
DOPRAVOPROJEKT BRNO a.s. Kounicova 271/13, 602 00 BRNO			
VEDOUcí PROJEKTU: ING. PETR HUSÁK		Kounicova 271/13, 602 00 BRNO	
		Č. ZAKÁZKY	22-010
VEDOUcí PROJEKTANT	ING. PETR HUSÁK	DOPRAVOPROJEKT BRNO 	
ZODPOVĚDNÝ PROJEKTANT	ING. KAREL KOSEK		
VYPRACOVAL	ING. KAREL KOSEK		
KONTROLOVAL	ING. VLADIMÍR NAVRÁTIL		
NÁZEV OBJEKTU		DATUM	LEDEN 2023
PŘÍRODĚ BLÍZKÁ PROTIPOVODŇOVÁ OPATŘENÍ		FORMÁT	3x A4
NA ŘECE DESNÉ ř. km 12,088 - 14,231		MĚŘITKO	1:50
D.1.10.4 SO 13.4 Berma šířky 3,0 m		STUPEŇ	PDPS
		ČÍS. ZAKÁZKY	122038A
		ARCHIVNÍ ČÍS.	
NÁZEV PŘÍLOHY		ČÍS. SOUPRAVY	ČÍS. PŘÍLOHY
VZOROVÝ PŘÍČNÝ ŘEZ			4.