

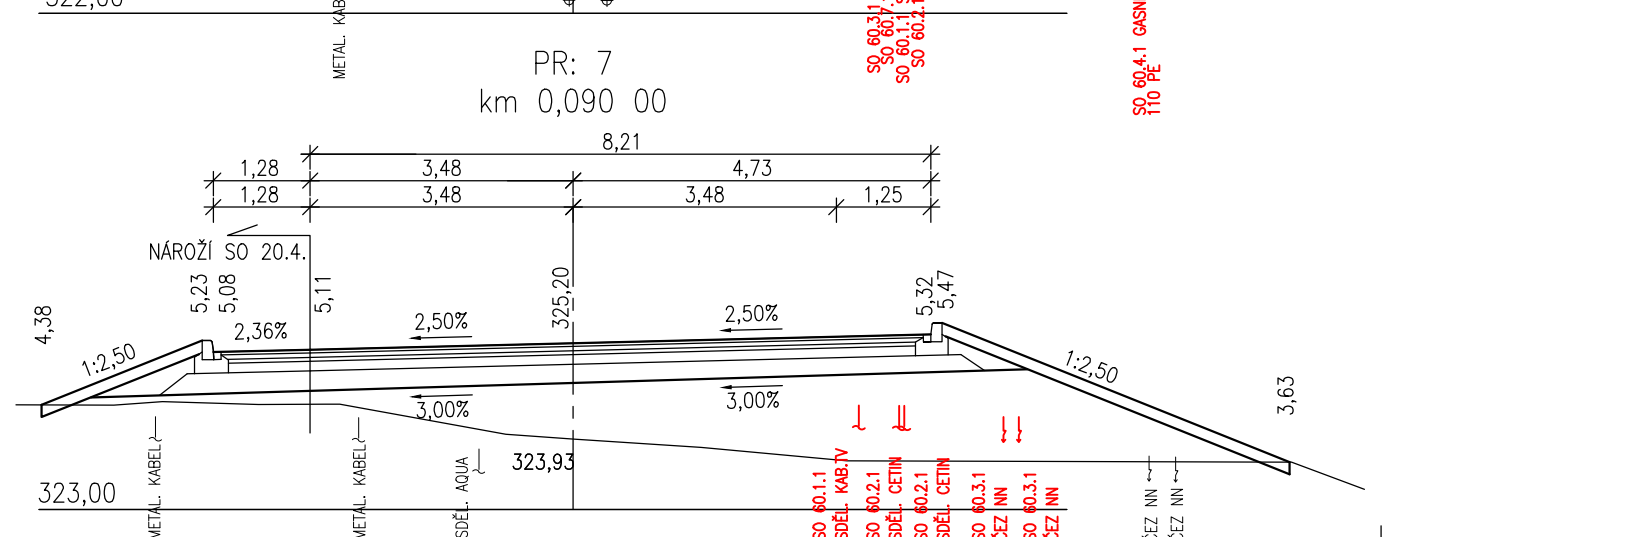
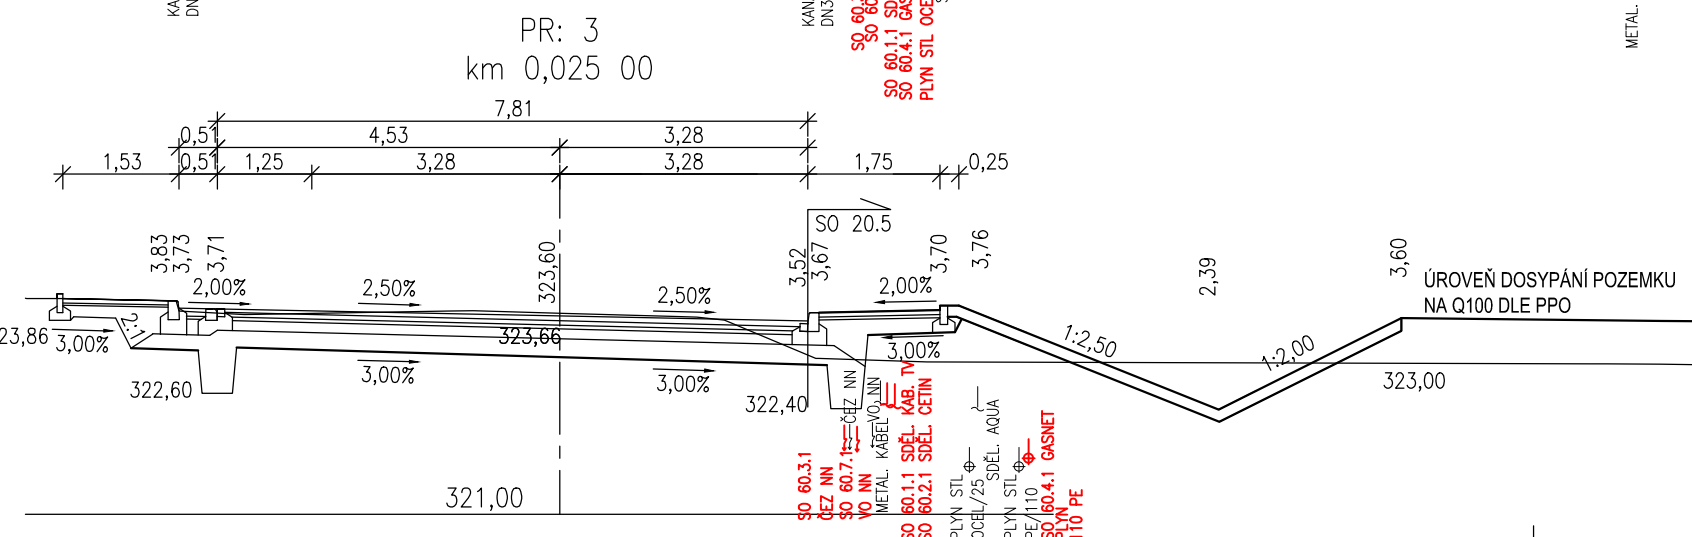
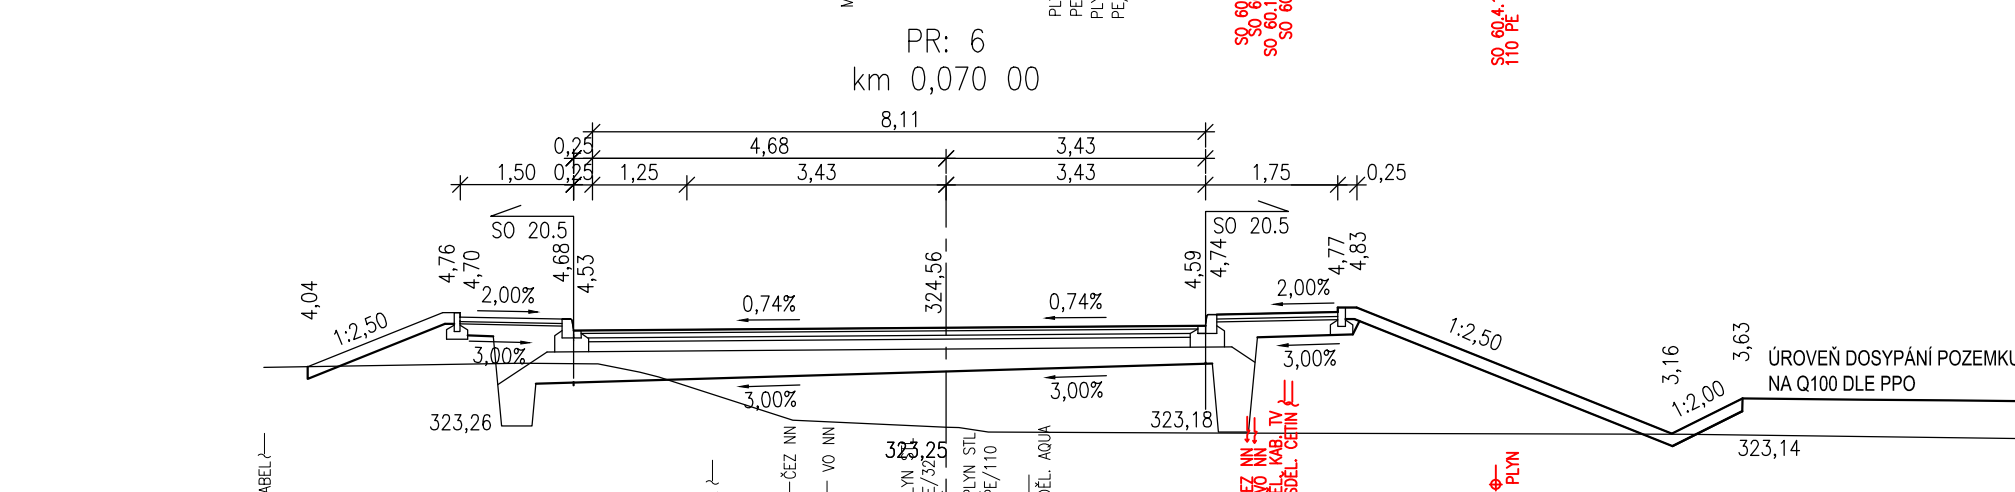
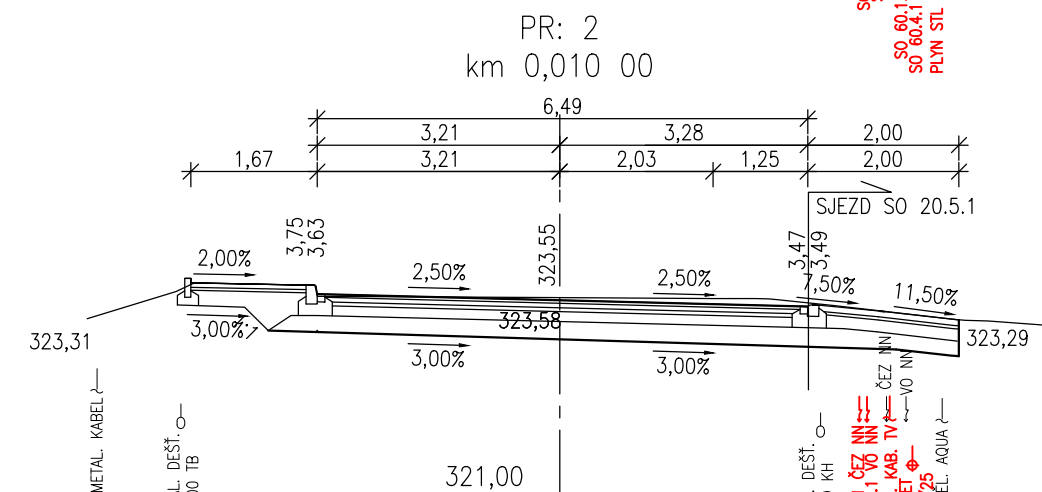
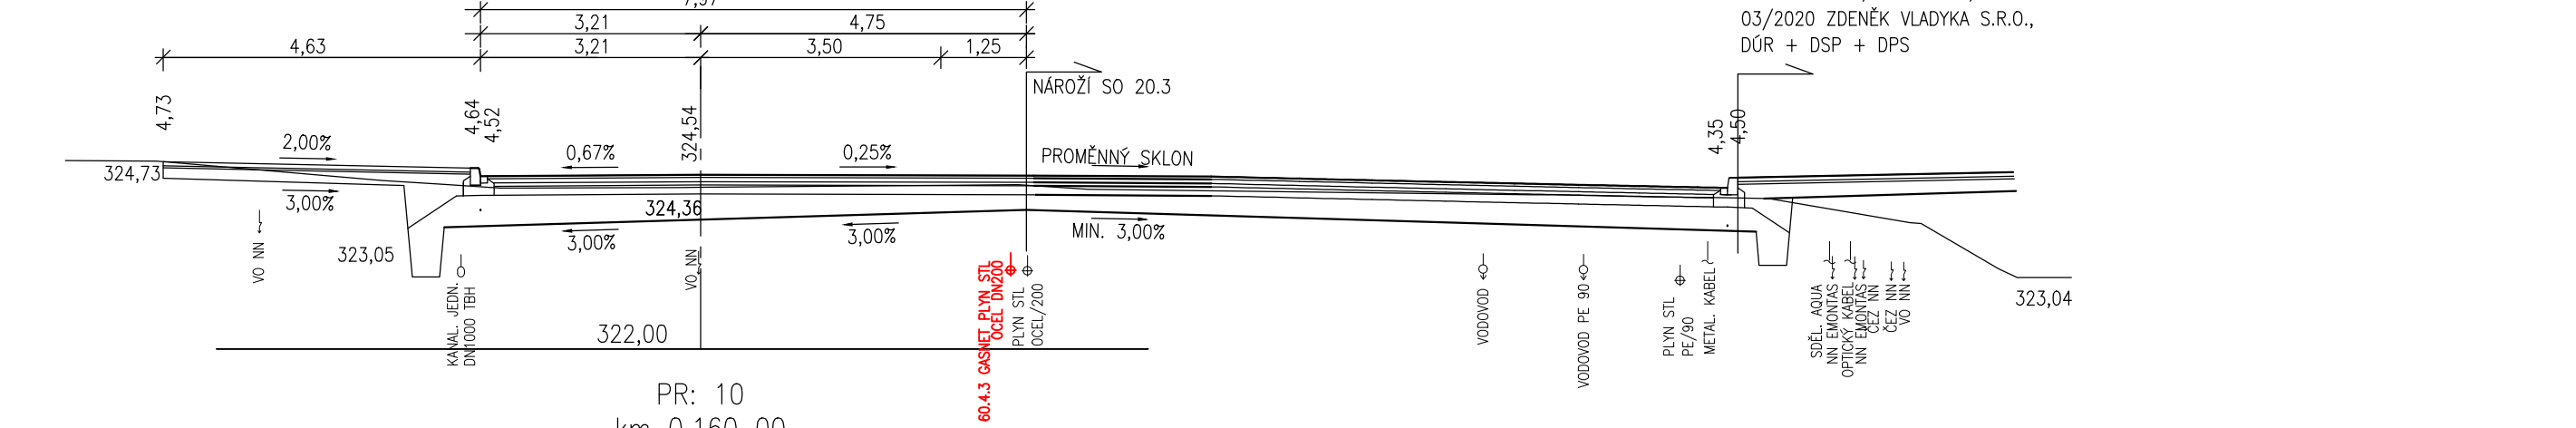
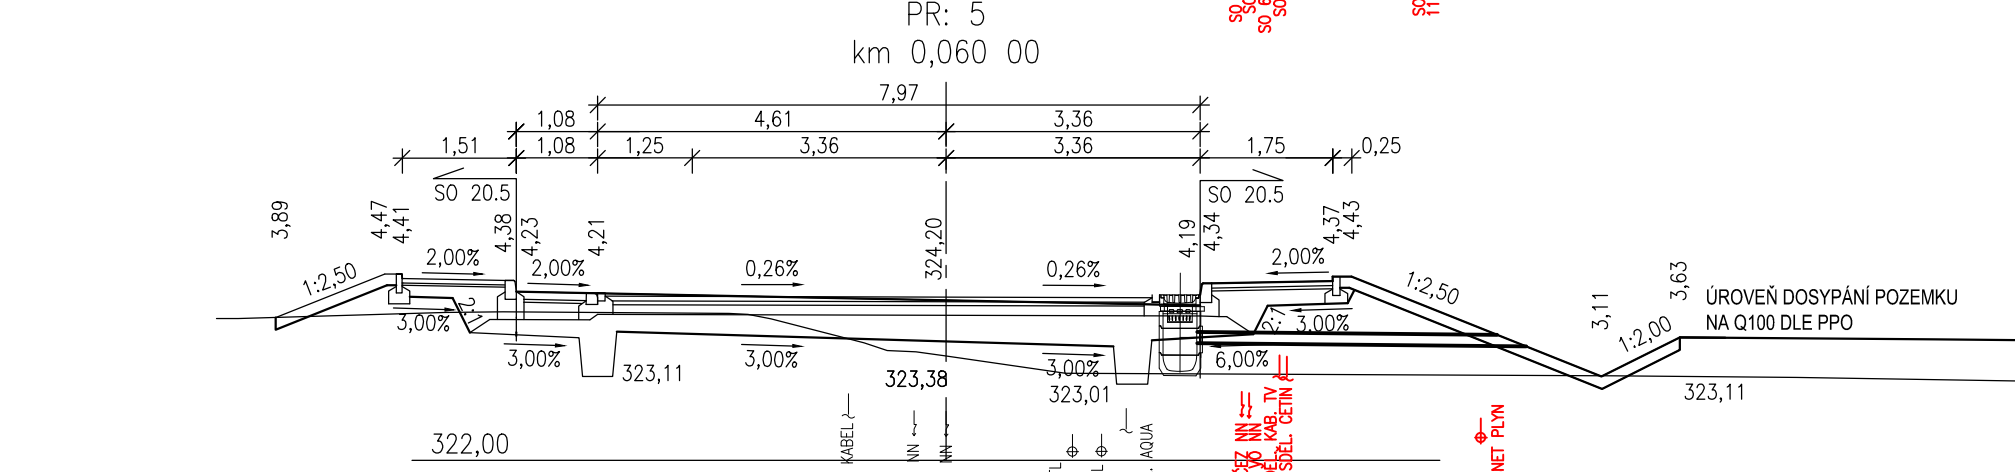
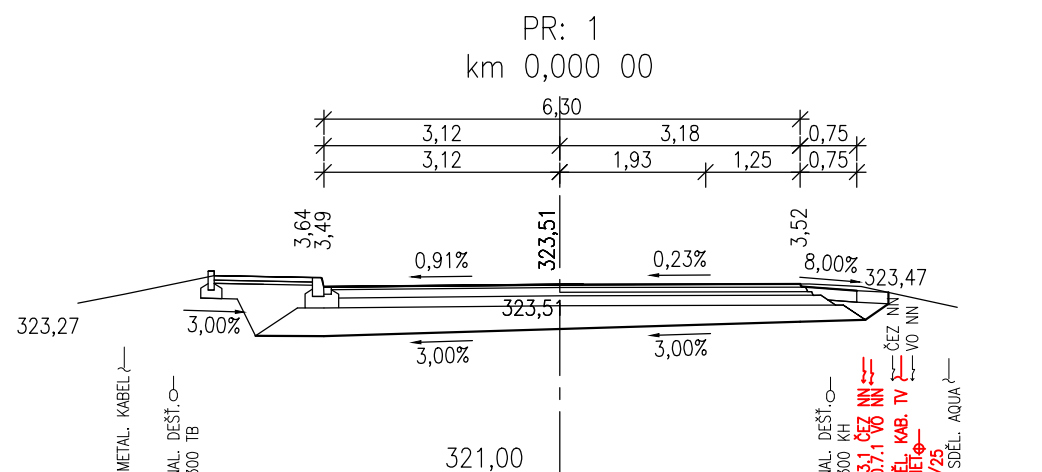


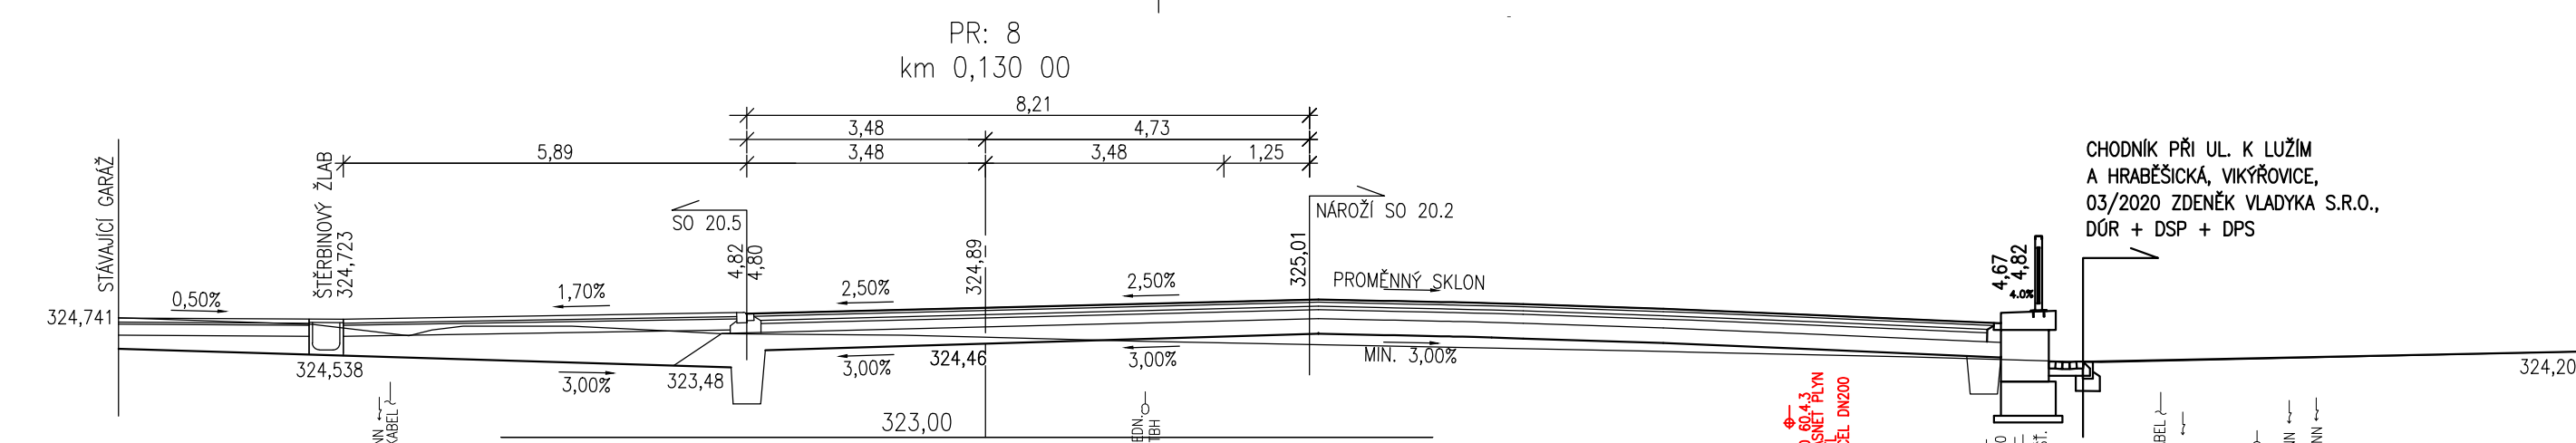


**PŘÍRODĚ BLÍZKÁ PROTIPOVODŇOVÁ OPATŘENÍ
NA ŘECE DESNÉ V ÚSEKU Ř. KM 12,088 – 14,231;
SO 20.1, CHARAKTERISTICKÉ PŘÍČNÉ ŘEZY, M 1:100**

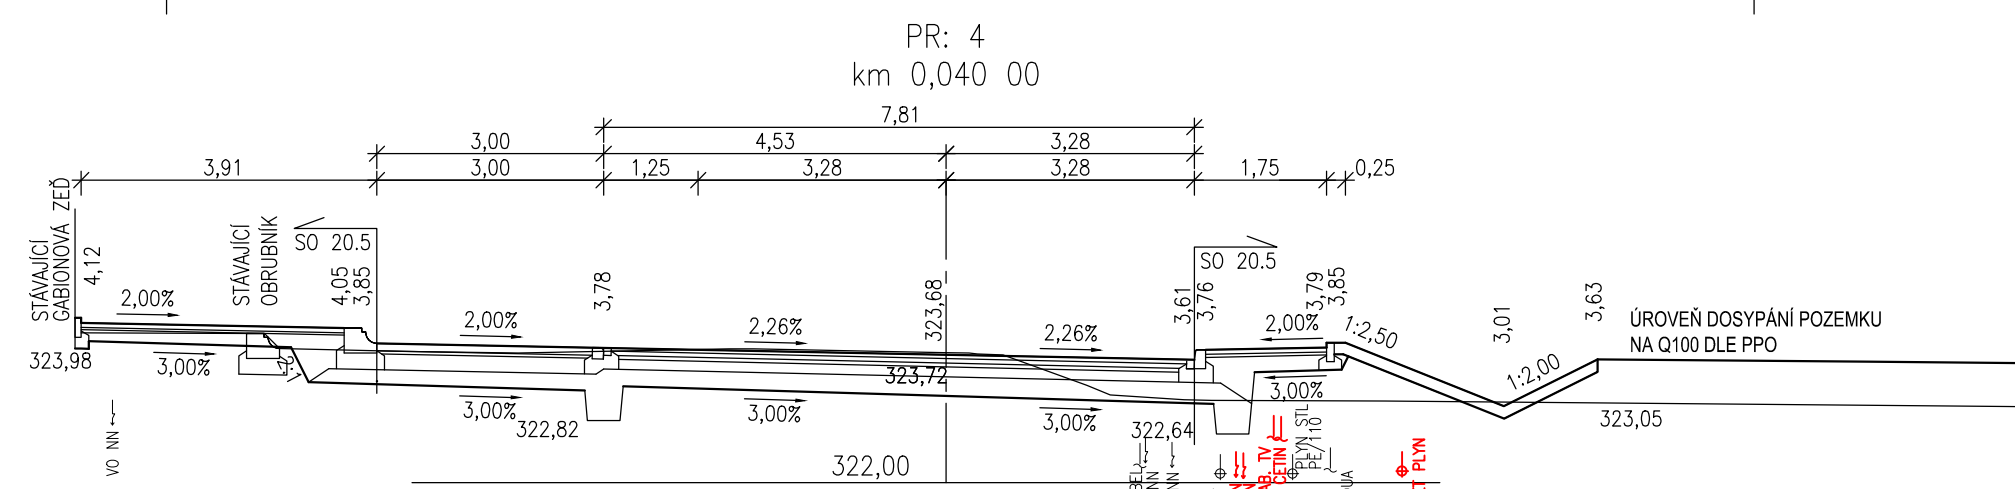

<p>OBJEDNATEL:</p> <p>OBEC RAPOTÍN ŠUMPERSKÁ 775 788 14 RAPOTÍN</p>	
	<p>Č. ZAKÁZKY</p>

<p>ZHOTOVITEL: AQUATIS a.s. Botanická 834/56, 602 00 Brno HLAVNÍ INŽENÝR PROJEKTU: ING. OLDŘICH NEUMAYER, CSc.</p>	<div style="text-align: center;">  </div> <p>AQUATIS a.s. Botanická 834/56 602 00 Brno E-mail: info@aquatis.cz http://www.aquatis.cz</p> <p>Tel: +420 541 554 11 Fax: +420 541 211 20</p>
<p>Č. ZAKÁZKY</p>	<p>122038A</p>

SUBDODAVATEL: DOPRAVOPROJEKT BRNO a.s. Kounicova 271/13, 602 00 BRNO VEDOUcí PROJEKTU: ING. PETR HUSÁK	DOPRAVOPROJEKT BRNO 	
	Kounicova 271/13, 602 00 BRNO Č. ZAKÁZKY 22-010	

VEDOUcí PROJEKTANT	ING. PETR HUSÁK		
ZODPOVĚDNÝ PROJEKTANT	ING. LIBOR PALÁN		
VYPRACOVAL	ING. LIBOR PALÁN		
KONTROLOVAL	ING. VLADIMÍR NAVRÁTIL		
NÁZEV OBJEKTU		DATUM	LEDEN 2023
PŘÍRODE BLÍZKÁ PROTIPOVODŇOVÁ OPATŘENÍ NA ŘECE DESNÉ ř. km 12,088 - 14,231 D.1.11.1 SO 20.1 Úprava silnice III/44638 a III/44636, ulice Hraběšická a ulice Šumperská – hlavní		FORMÁT	5xA4
		MĚŘÍTKO	1:100
		STUPEŇ	PDPS
		ČÍS. ZAKÁZKY	122038A
		ARCHIVNÍ ČÍS.	
NÁZEV PŘÍLOHY		ČÍS. SOUPRAVY	ČÍS. PŘÍLOHY
CHARAKTERISTICKÉ PŘÍČNÉ ŘEZY			5.