



ŠTĚRBINOVÉ ŽLABY



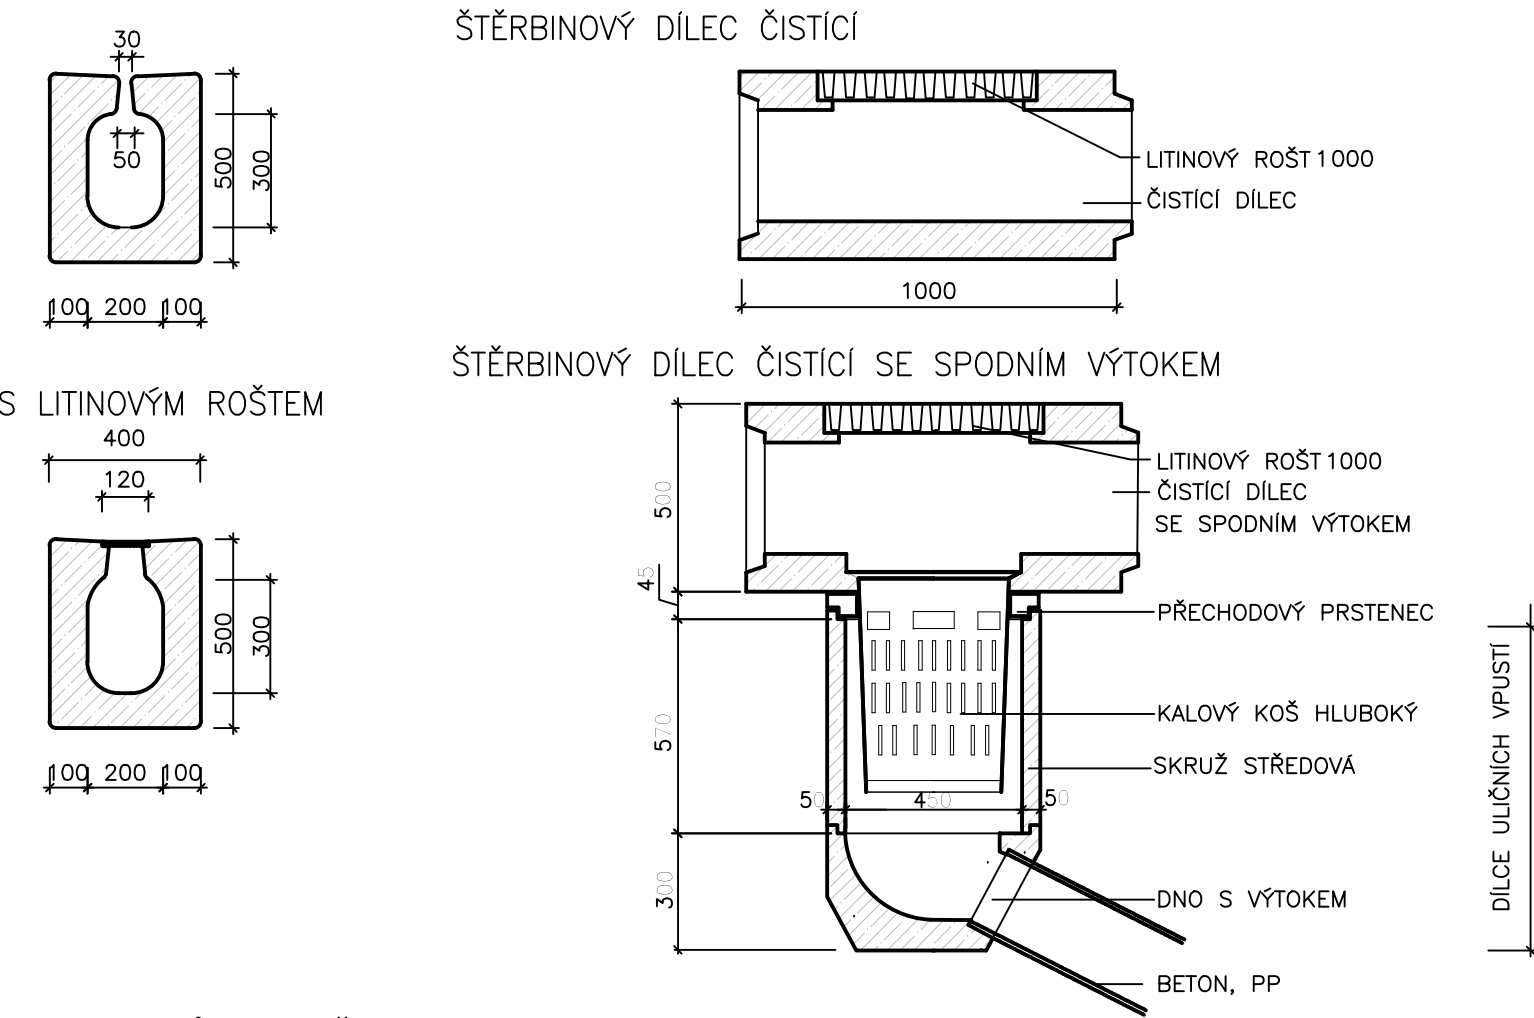

ŠTĚRBINOVÉ ŽLABY ZÁKLADNÍ, dl. 4,0m



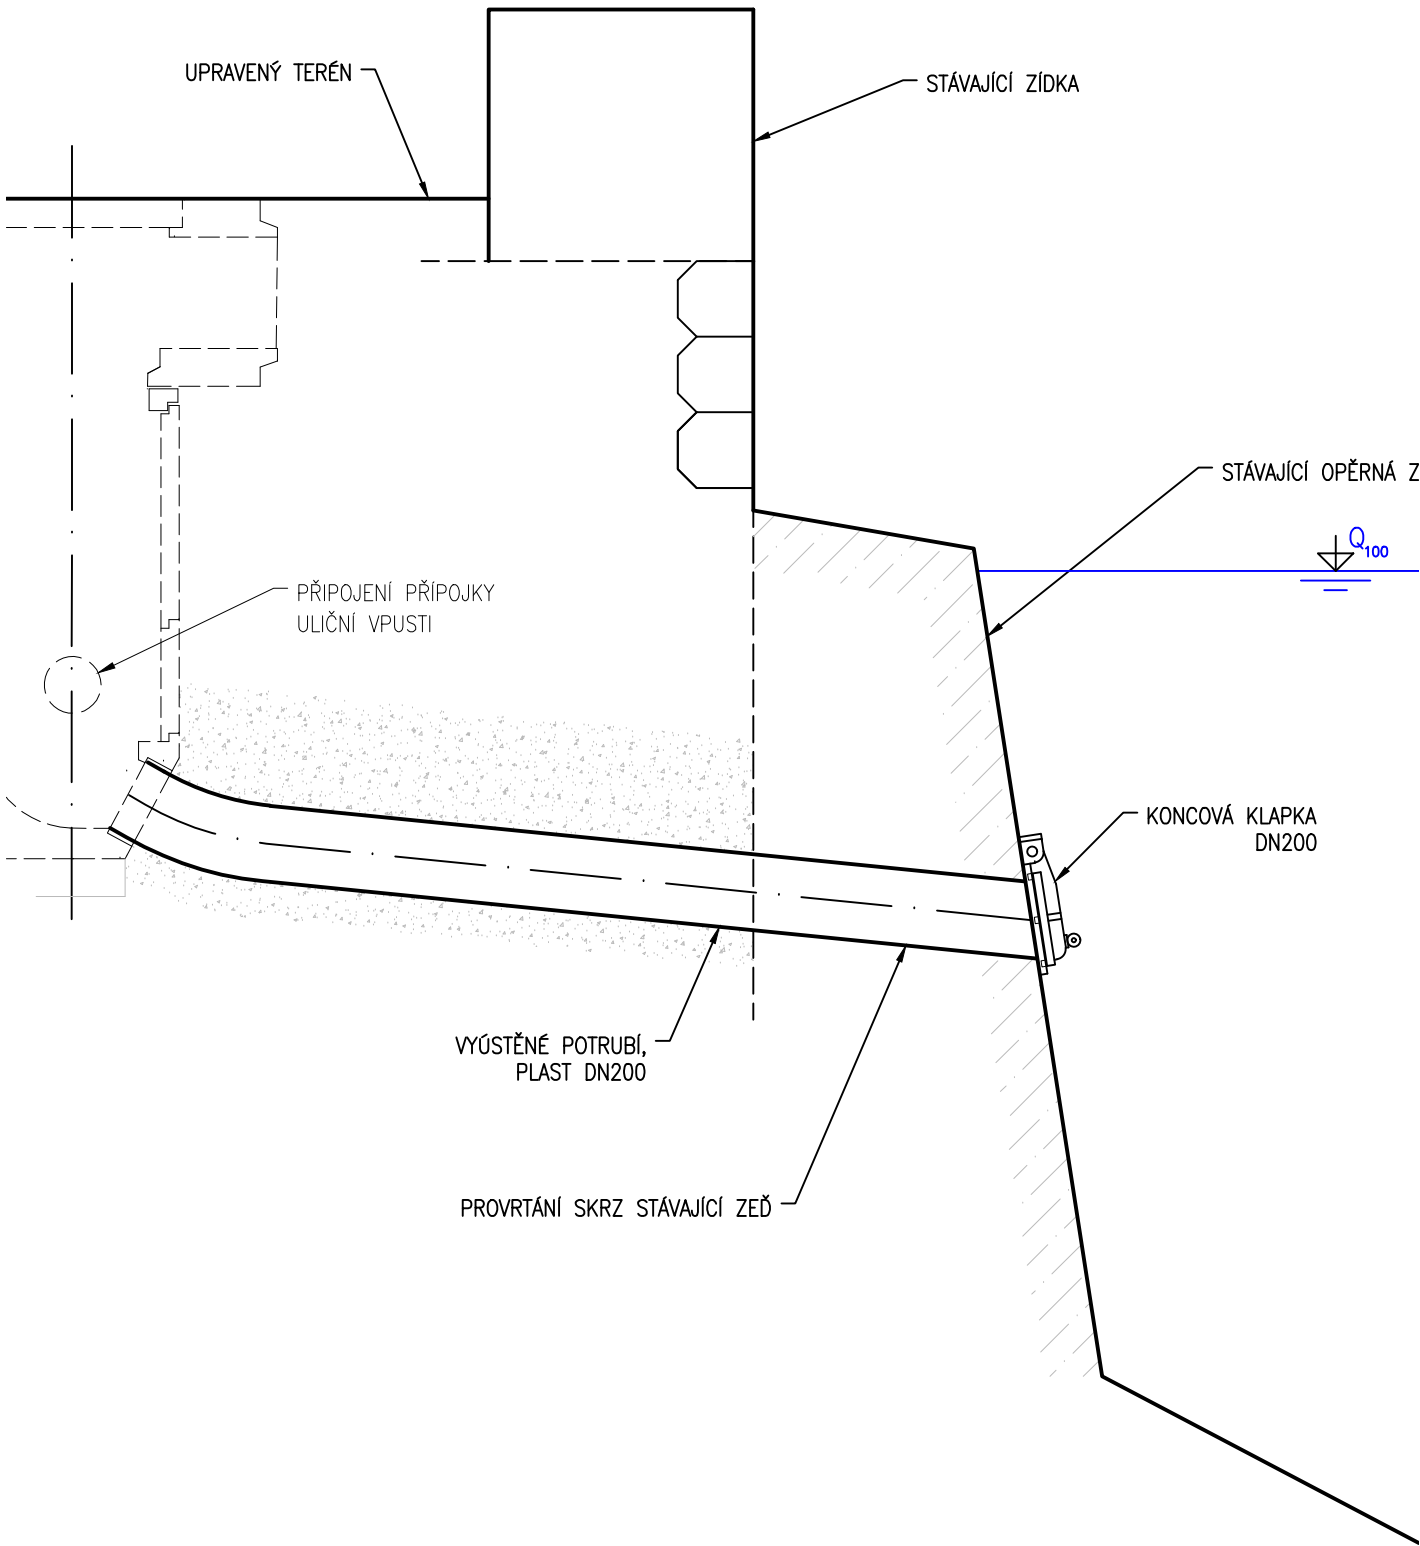BETON min. C30/37 XF4
ZÁKLADNÍ DÉLKA 4m NA ZAKÁZKU DL. 1m, 2m
ODPOVÍDAJÍ NORMĚ ČSN EN 1433 tř.zatížení D400m

VYÚSTĚNÍ ODVODŇOVACÍHO ŽLABU DO TOKU



OBJEDNATEL: OBEC RAPOTÍN ŠUMPERSKÁ 775 788 14 RAPOTÍN		 Č. ZAKÁZKY	
ZHOTOVITEL: AQUATIS a.s. Botanická 834/56, 602 00 Brno HLAVNÍ INŽENÝR PROJEKTU: ING. OLDŘICH NEUMAYER, CSc.		 AQUATIS A.S. Botanická 834/56 602 00 Brno Tel: +420 541 554 111 Fax: +420 541 211 205 E-mail: info@aquatis.cz http://www.aquatis.cz Č. ZAKÁZKY 122038A	
SUBDODAVATEL: DOPRAVOPROJEKT BRNO a.s. Kounicova 271/13, 602 00 BRNO VEDOUcí PROJEKTU: ING. PETR HUSÁK		 Kounicova 271/13, 602 00 BRNO Č. ZAKÁZKY 22-010	
VEDOUcí PROJEKTANT	ING. PETR HUSÁK		
ZODPOVĚDNÝ PROJEKTANT	ING. LIBOR PALÁN		
VYPRACOVAL	ING. LIBOR PALÁN		
KONTROLOVAL	ING. VLADIMÍR NAVRÁTIL		
NÁZEV OBJEKTU PŘÍRODĚ BLÍZKÁ PROTIPOVODŇOVÁ OPATŘENÍ NA ŘECE DESNÉ ř. km 12,088 - 14,231 D.1.11.5 SO 20.5 Chodníky, komunikace pro cyklisty, sjezdy, zeleň		DATUM	LEDEN 2023
NÁZEV PŘÍLOHY DROBNÉ OBJEKTY		FORMÁT	5x4
		MĚŘITKO	
		STUPEŇ	PDPS
		ČÍS. ZAKÁZKY	122038A
		ARCHIVNÍ ČÍS.	
		ČÍS. SOUPRAVY	ČÍS. PŘÍLOHY
			5.