


SO 12.8 RYBOCHOD - ŘEZ PŘEPÁŽKOU A SO 12.7 CESTA  
SO 12.8 PR: 4  
km 0,032 00

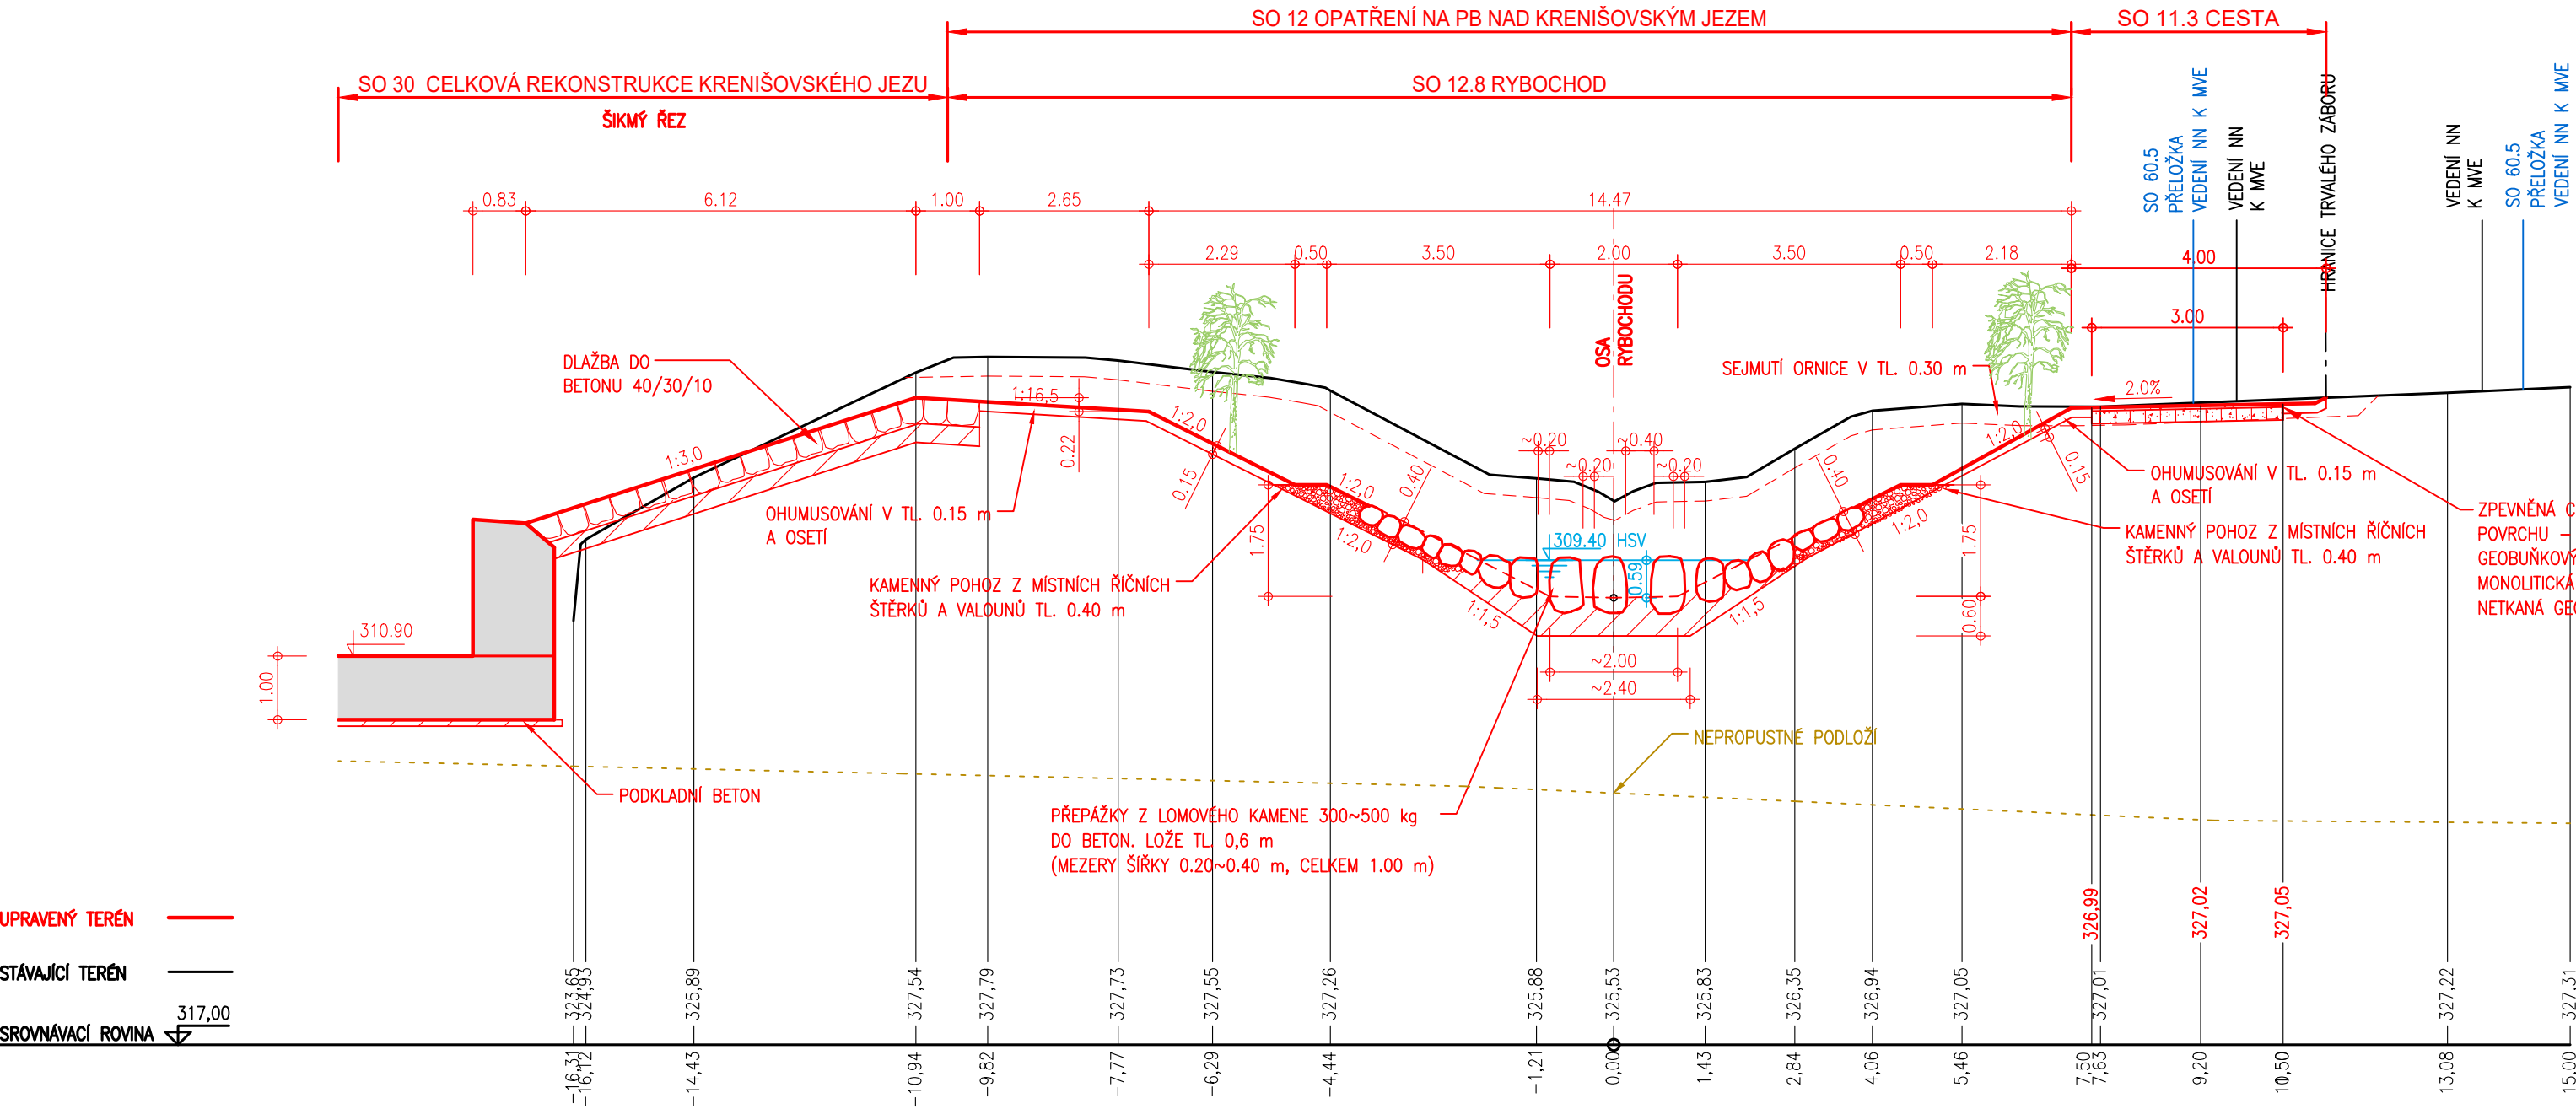

OBJEDNATEL:


OBEC RAPOTÍN  
ŠUMPERSKÁ 775  
788 14 RAPOTÍN



Č. ZAKÁZKY

FOTOTELEFON:

AQUATIS a.s.  
Botanická 834/56, 602 00 Brno  
HLAVNÍ INŽENÝR PROJEKTU:  
ING. OLDŘICH NEUMAYER, CSC.



AQUATIS A.S.  
Botanická 834/56  
602 00 Brno  
Tel: +420 541 554 111  
Fax: +420 541 211 205  
E-mail: info@aquatis.cz  
http://www.aquatis.cz

Č. ZAKÁZKY

122038A

SUBDODAVATEL:


DOPRAVOPROJEKT BRNO a.s.  
Kounicova 271/13, 602 00 BRNO  
VEDOUcí PROJEKTU:  
ING. PETR HUSÁK



Kounicova 271/13, 602 00 BRNO

Č. ZAKÁZKY

22-010

VEDOUcí PROJEKTANT	ING. OLDŘICH NEUMAYER, CSC.	<div></div> <div>AQUATIS A.S. Botanická 834/56 602 00 Brno Tel: +420 541 554 111 Fax: +420 541 211 205</div>	
ZODPOVĚDNÝ PROJEKTANT	ING. DOMINIKA SCHUBERTOvÁ		
VYPRACOVAL	ING. ZUZANA CHLÁDOvÁ		
KONTROLOVAL	ING. OLDŘICH NEUMAYER, CSC.		
NÁZEV OBJEKTU PŘÍRODĚ BLÍZKÁ PROTIPOVODŇOVÁ OPATŘENÍ NA ŘECE DESNÉ ř. km 12,088 - 14,231 D.1.9. SO 12 OPATŘENÍ NA PB NAD KRENIŠOVSKÝM JEZEM		DATUM	LEDEN 2023
		FORMÁT	3A4
		MĚŘITKO	1:100
		STUPEŇ	DPS
		ČÍS. ZAKÁZKY	122038A
		ARCHIVNÍ ČÍS.	
NÁZEV PŘÍLOHY VZOROVÉ ŘEZY SO 12 - SO 12.8 RYBOCHOD - ŘEZ PŘEPÁŽKOU A SO 12.7 CESTA		ČÍS. SOUPRAVY	ČÍS. PŘÍLOHY D.1.9.2.5.5