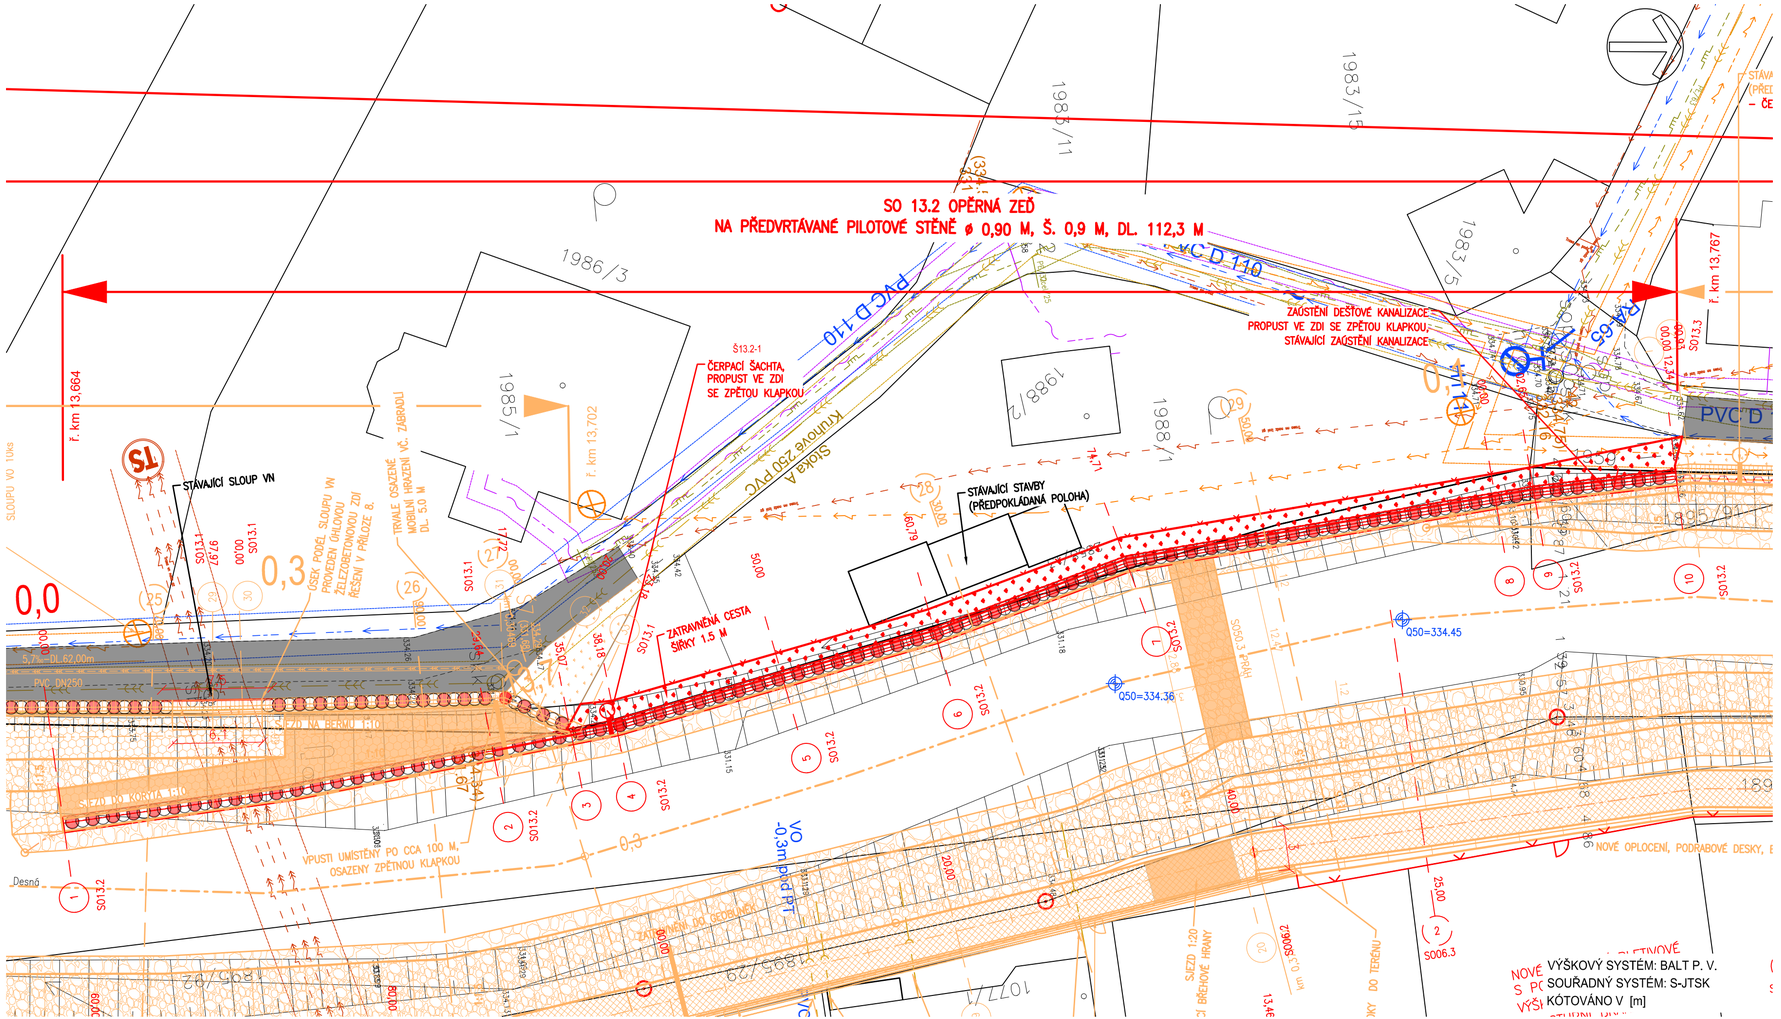

LEGENDA

- GEODETICKÉ ZAMĚŘENÍ (334.71 / 1998)
- KATASTR NEMOVITOSTÍ
- OSA KONSTRUKCE
- NAVRŽENÁ OPATŘENÍ
- OPATŘENÍ MIMO SO
- PODZEMNÍ STAVBA - ŠTĚTOVNICOVÁ STĚNA
- PODZEMNÍ STAVBA - PILOTOVÁ STĚNA
- ZÁBRADLÍ
- OPLOCENÍ
- OBNOVA KOMUNIKACE
- ZATRAVNĚNÍ

OBJEDNATEL:

OBEC RAPOTÍN
ŠUMPERSKÁ 775
788 14 RAPOTÍN

OBEC RAPOTÍN

Č. ZAKÁZKY

ZHOTOVITEL:
AQUATIS a.s.
Botanická 834/56, 602 00 Brno
HLAVNÍ INŽENÝR PROJEKTU:
ING. OLDŘICH NEUMAYER, CSc.

AQUATIS a.s.
Botanická 834/56
602 00 Brno
Tel: +420 541 554 111
Fax: +420 541 211 205
E-mail: info@aquatis.cz
http://www.aquatis.cz

Č. ZAKÁZKY: 122038A

SUBDODAVATEL:
DOPRAVOPROJEKT BRNO a.s.
Kounicova 271/13, 602 00 BRNO
VEDOUCÍ PROJEKTU:
ING. PETR HUSÁK

DOPRAVOPROJEKT BRNO
Kounicova 271/13, 602 00 BRNO

Č. ZAKÁZKY: 22–010

VEDOUCÍ PROJEKTANT	ING. MICHAL DVOŘÁK
ZODPOVĚDNÝ PROJEKTANT	ING. JAROSLAV VRZÁK
VYPRACOVAL	ING. JAN VLACH
KONTROLOVAL	ING. MICHAL DVOŘÁK

HG PARTNER
HG partner s.r.o.
Smetanova 200, 250 82 Úvaly

NÁZEV OBJEKTU
PŘÍRODĚ BLÍZKÁ PROTIPOVODŇOVÁ OPATŘENÍ NA ŘECE DESNÉ ř. km 12,088 - 14,231

D.1.10.2 SO 13.2 Opěrná zeď

DATUM	LEDEN 2023
FORMÁT	700x297 mm
MĚŘÍTKO	1:250
STUPEŇ	DPS
ČÍS. ZAKÁZKY	122038A
ARCHIVNÍ ČÍS.	

NÁZEV PŘÍLOHY
SITUACE

ČÍS. SOUPRAVY	ČÍS. PŘÍLOHY
	2