


PŘÍRODĚ BLÍZKÁ PROTIPOVODŇOVÁ OPATŘENÍ  
NA ŘECE DESNÉ V ÚSEKU Ř. KM 12,088 – 14,231;  
SO 20.2, SITUACE, M 1:250

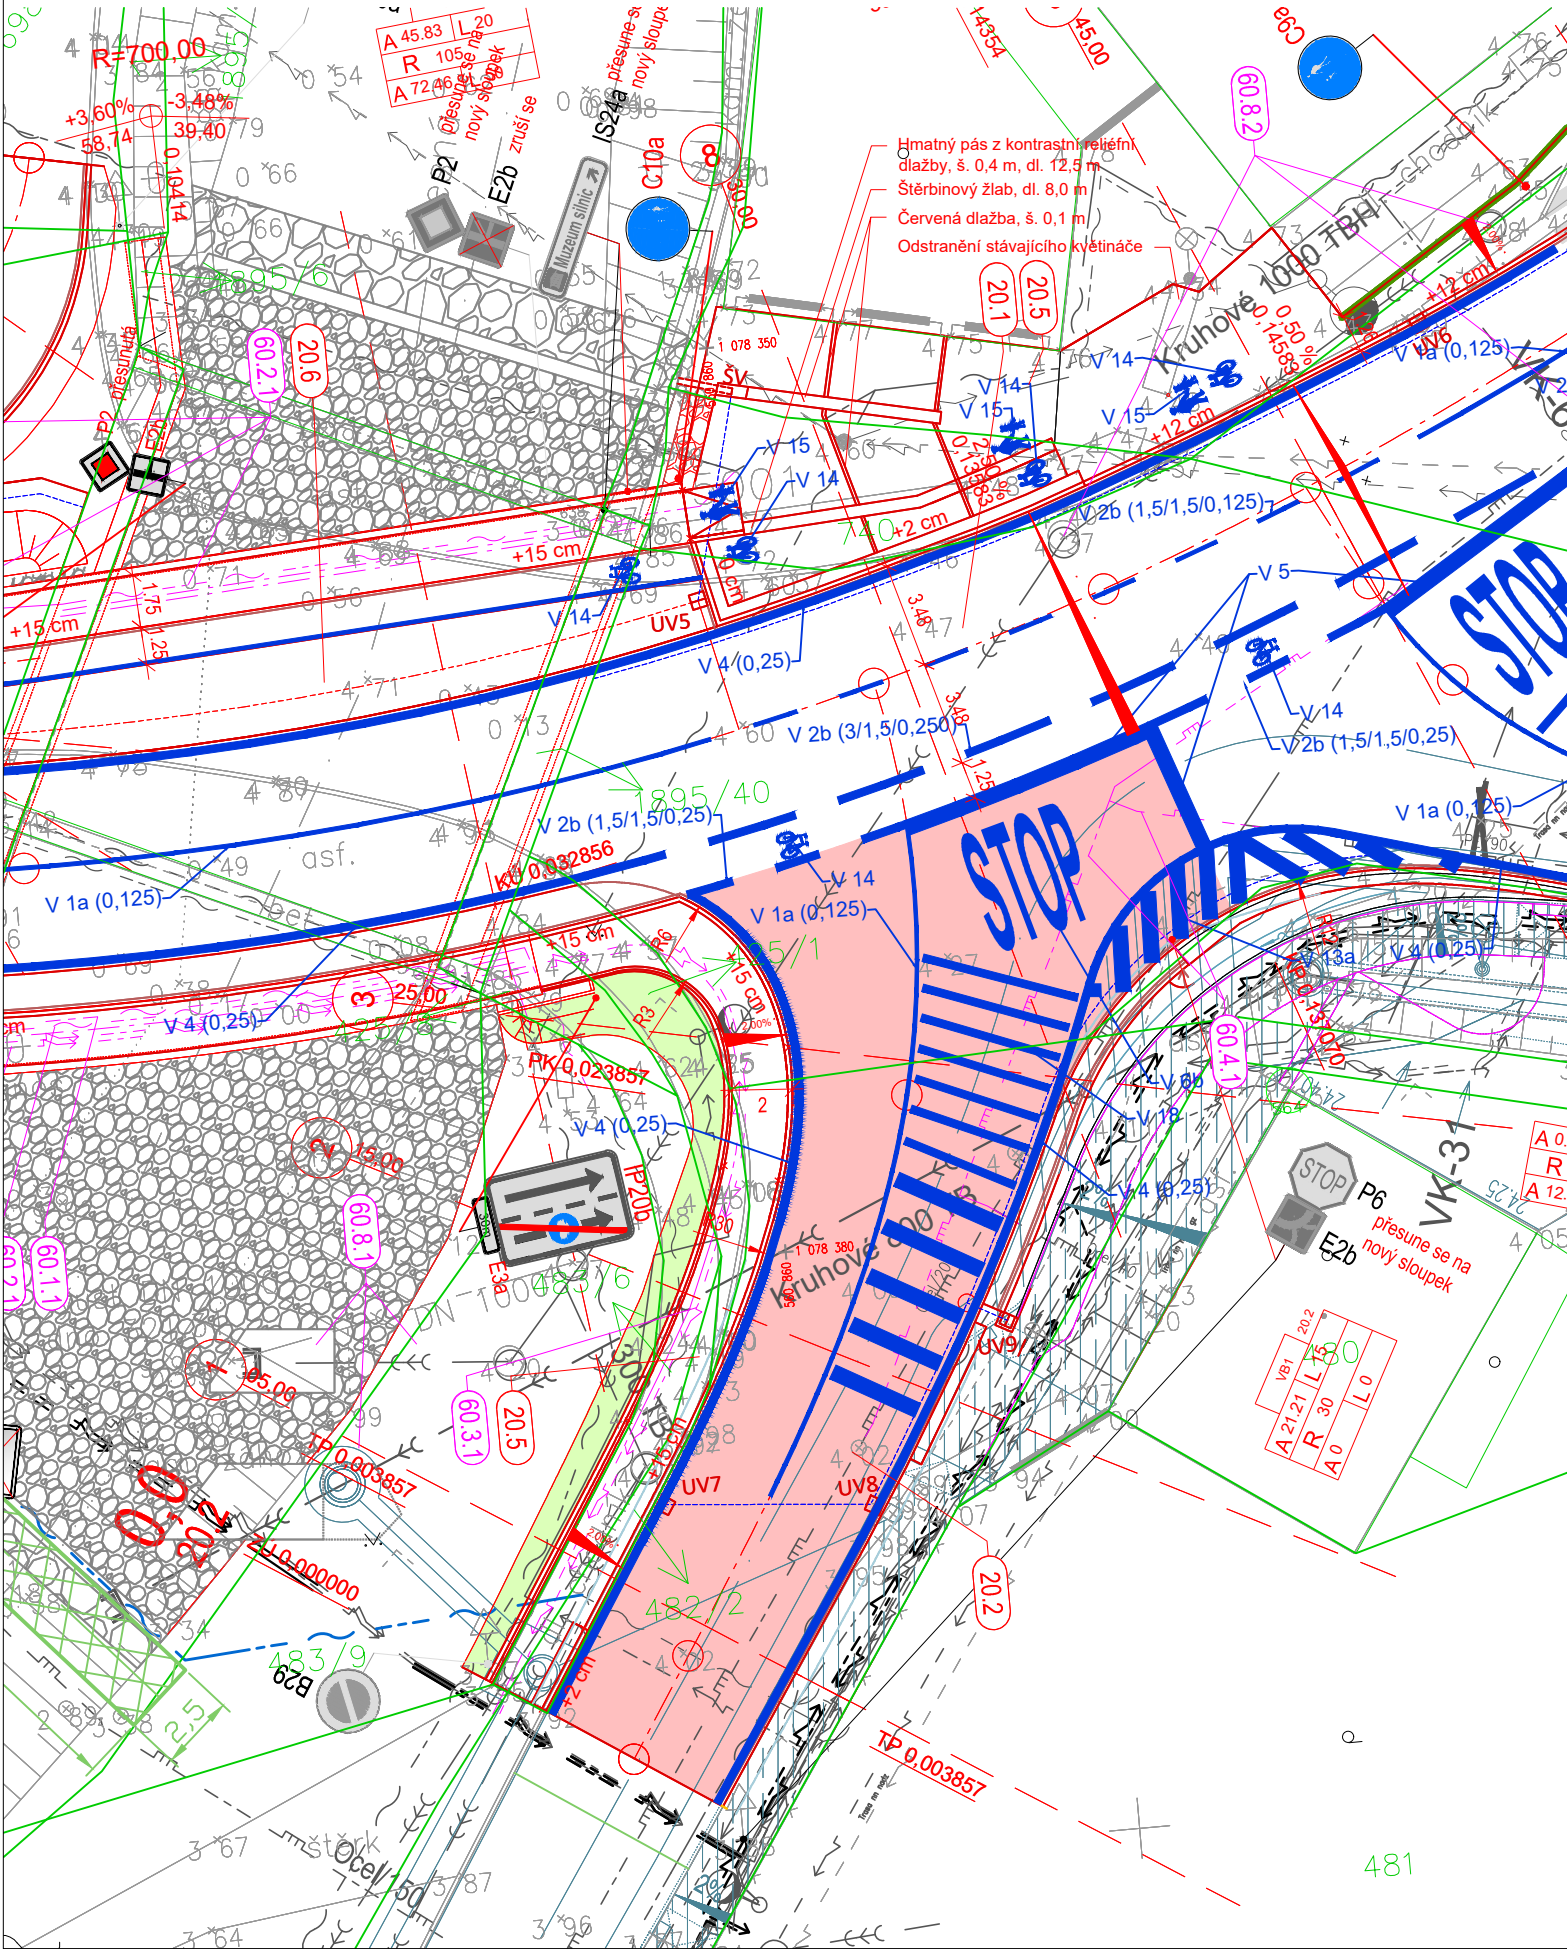

LEGENDA:

LEGENDA ČAR:

|  |                                   |
|--|-----------------------------------|
|  | NAVRHOVANÉ KOMUNIKACE - NOVÝ STAV |
|  | NOVÉ SVAHY SILNIČNÍHO TĚLESA      |
|  | NAVAVAZUJÍCÍ STAVBA CHODNÍKU      |
|  | STÁVAJÍCÍ STAV                    |
|  | DRENÁŽ                            |
|  | ULIČNÍ VPUSŤ                      |
|  | ČÍSLO STAVEBNÍHO OBJEKTU ŘADY 20  |
|  | ČÍSLO STAVEBNÍHO OBJEKTU ŘADY 60  |
|  | PŘÍČNÝ SKLON VOZOVKY              |
|  | HRANICE PARCEL KN                 |
|  | HRANICE KATASTRÁLNÍCH ÚZEMÍ       |
|  | TRVALÝ ZÁBOR                      |
|  | DOČASNÝ ZÁBOR DO 1 ROKU           |
|  | DOČASNÝ ZÁBOR NAD 1 ROK           |
|  | DOČASNÁ LÁVKA PRO PĚŠÍ            |

LEGENDA DOPRAVNÍHO ZNAČENÍ:

|  |                                 |
|--|---------------------------------|
|  | stávající dopravní značky,      |
|  | které se ponechají nebo se      |
|  | přesunou na nový sloupek        |
|  | nové dopravní značky            |
|  | zrušené dopravní značky         |
|  | NOVÉ VODOROVNÉ DOPRAVNÍ ZNAČENÍ |
|  | OSTATNÍ STAVEBNÍ ZÁMĚRY V ÚZEMÍ |

LEGENDA PLOCH:

|  |  |
|--|--|
|  | VOZOVKA                                    |
|  | ZASTÁVKA                                   |
|  | CYKLOSTEZKA K-CE VOZOVKA                   |
|  | CYKLOSTEZKA K-CE CYKLOSTEZKY               |
|  | DLÁŽDĚNÝ VJEZD                             |
|  | CHODNÍK                                    |
|  | CHODNÍK - PŘEDLÁŽDĚNÍ                      |
|  | NÁSYP                                      |
|  | VÝKOP                                      |
|  | LOMOVÝ KÁMEN SOUČÁST SO 20.6               |
|  | NAVÝŠENÍ TERÉNU NA ÚROVEŇ PRŮTOKU PŘI Q100 |

INŽENÝRSKÉ SÍTĚ STÁVAJÍCÍ

|  |                           |
|--|---------------------------|
|  | KANALIZACE DEŠŤOVÁ        |
|  | KANALIZACE JEDNOTNÁ       |
|  | VODOVOD                   |
|  | PLYN - STL                |
|  | SDĚLOVACÍ VEDENÍ          |
|  | SILOVÉ VEDENÍ NN PODZEMNÍ |
|  | SILOVÉ VEDENÍ NN NADZEMNÍ |
|  | SILOVÉ VEDENÍ VO          |

INŽENÝRSKÉ SÍTĚ NOVÉ

|  |                            |
|--|----------------------------|
|  | PLYN - STL                 |
|  | SDĚLOVACÍ VEDENÍ           |
|  | KABELOVÉ VEDENÍ TV         |
|  | KABELOVÉ VEDENÍ TV DOČASNÉ |
|  | SILOVÉ VEDENÍ NN           |
|  | SILOVÉ VEDENÍ VO           |