


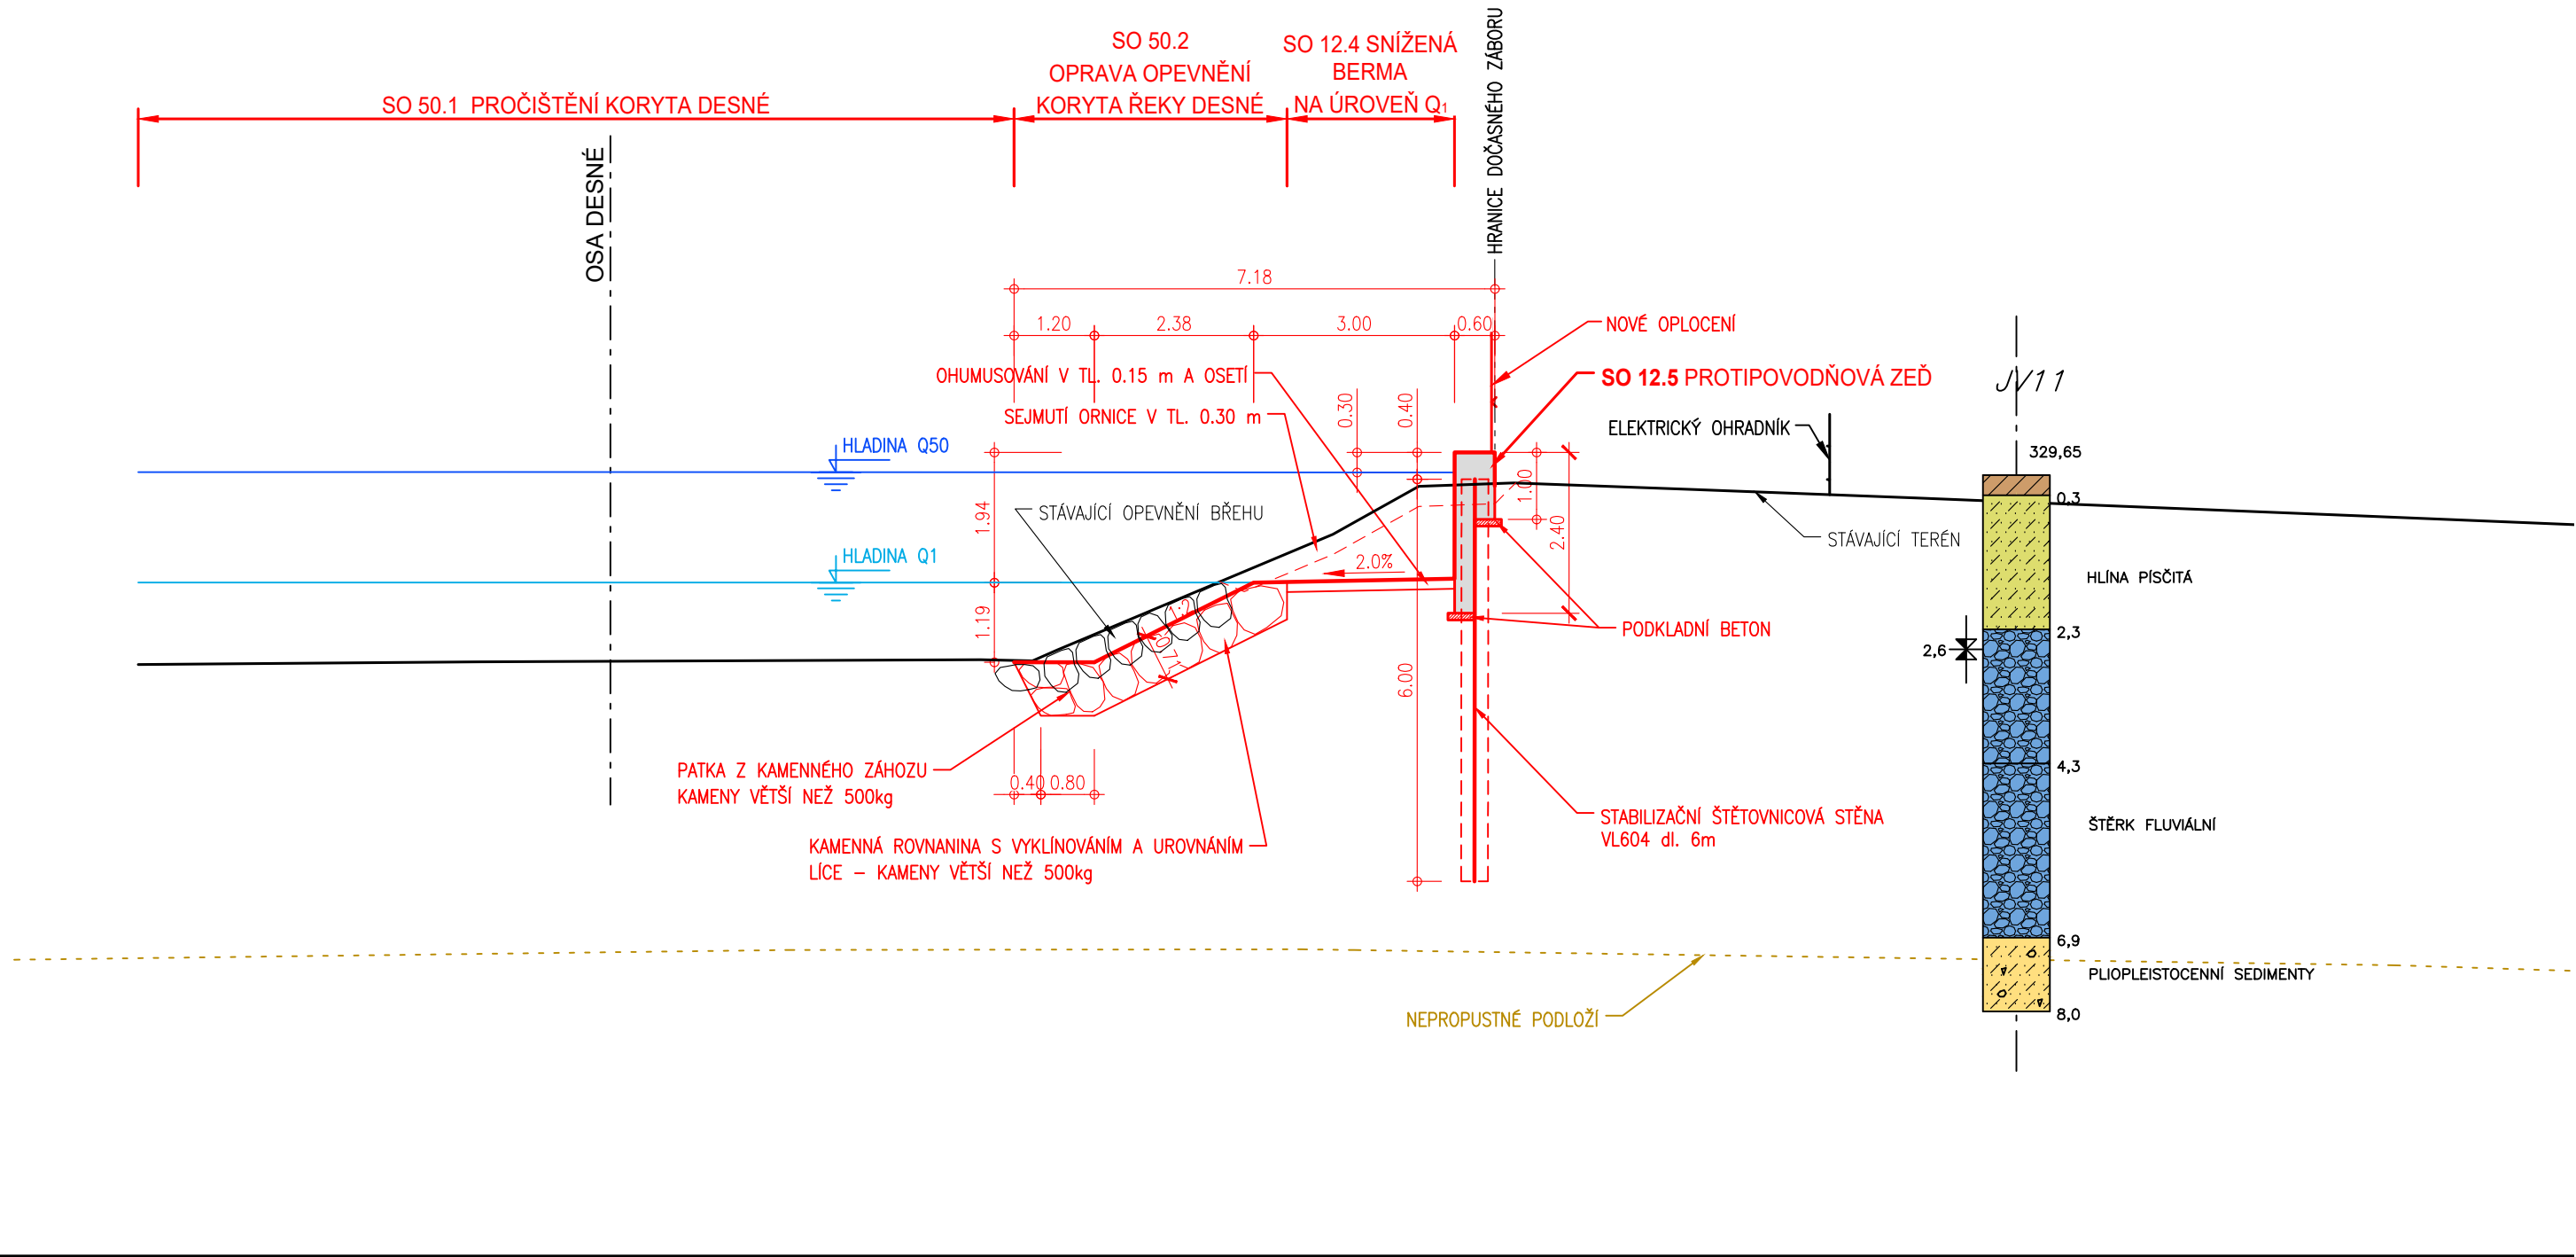

SO 12.5 PROTIPOVODŇOVÁ ZEĎ km 0,103 - 0,253
km 0,180 00




UPRAVENÝ TERÉN
STÁVAJÍCÍ TERÉN
SROVNÁVACÍ ROVINA 318,00

| | |
|---|---|
| OBJEDNATEL: |  |
| OBEC RAPOTÍN ŠUMPERSKÁ 775 788 14 RAPOTÍN | Č. ZAKÁZKY |

| | |
|--|--|
| ZHOTOVITEL: |  |
| AQUATIS a.s. Botanická 834/56, 602 00 Brno HLAVNÍ INŽENÝR PROJEKTU: ING. OLDŘICH NEUMAYER, CSC. | Tel: +420 541 554 111 Fax: +420 541 211 205 E-mail: info@aquatis.cz http://www.aquatis.cz |
| Č. ZAKÁZKY | 122038A |

| | |
|---|---|
| SUBDODAVATEL: |  |
| DOPRAVOPROJEKT BRNO a.s. Kounicova 271/13, 602 00 BRNO VEDOUcí PROJEKTU: ING. PETR HUSÁK | Kounicova 271/13, 602 00 BRNO |
| Č. ZAKÁZKY | 22-010 |

| | | | |
|---|-----------------------------|---|-----------------------------|
| VEDOUcí PROJEKTANT | ING. OLDŘICH NEUMAYER, CSC. |  | |
| ZODPOVĚDNÝ PROJEKTANT | ING. DOMINIK SCHUBERTOvÁ | | |
| VYPRACOVAL | ING. ZUZANA CHLÁDOVÁ | | |
| KONTROLOVAL | ING. OLDŘICH NEUMAYER, CSC. | | |
| NÁZEV OBJEKTU PŘÍRODĚ BLÍZKÁ PROTIPOVODŇOVÁ OPATŘENÍ NA ŘECE DESNÉ ř. km 12,088 - 14,231 D.1.9. SO 12 OPATŘENÍ NA PB NAD KRENIŠOVSKÝM JEZEM | | DATUM | LEDEN 2023 |
| | | FORMÁT | 3A4 |
| | | MĚŘITKO | 1:100 |
| | | STUPEŇ | DPS |
| | | ČIS. ZAKÁZKY | 122038A |
| NÁZEV PŘÍLOHY VZOROVÉ ŘEZY SO 12 - SO 12.5 PROTIPOVODŇOVÁ ZEĎ km 0,103 - 0,253 | | ARCHIVNÍ ČIS. | |
| | | ČIS. SOUPRAVY | ČIS. PŘÍLOHY D.1.9.2.3.1 |