


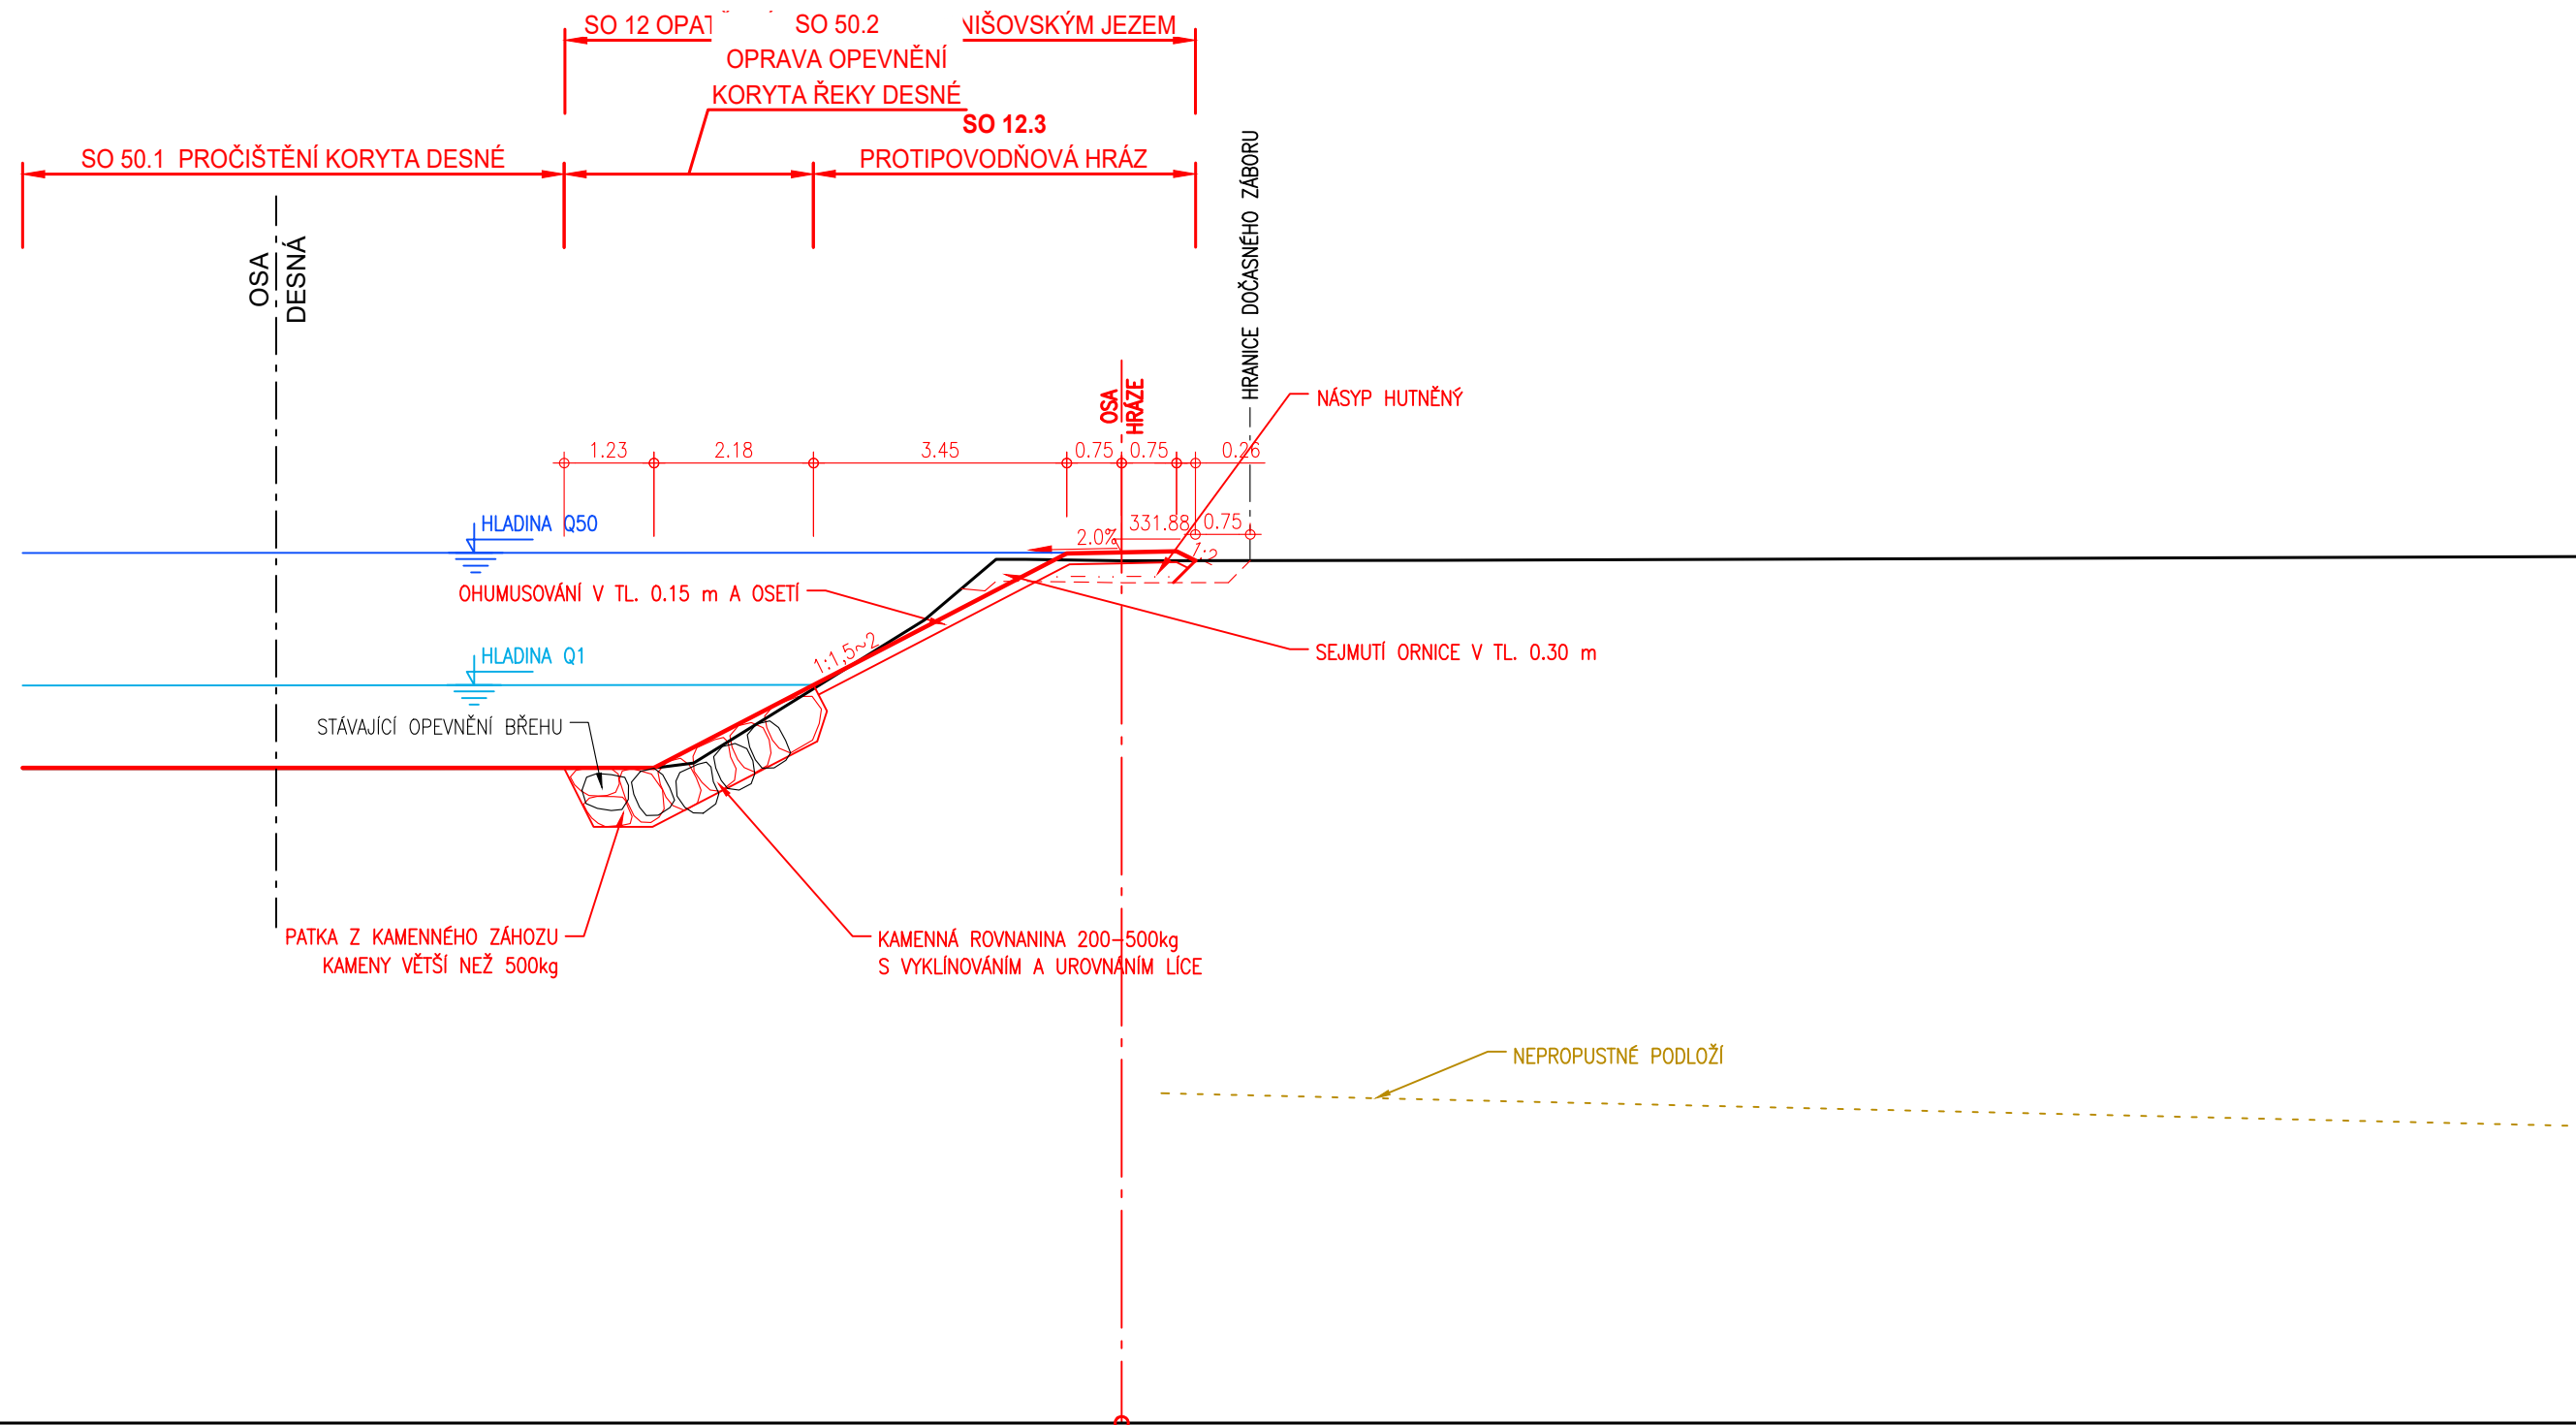

SO 12.3 PROTIPOVODŇOVÁ HRÁZ km 0,626 - 0.679
km 0,620 00



<p>OBJEDNATEL:</p> <p>OBEC RAPOTÍN ŠUMPERSKÁ 775 788 14 RAPOTÍN</p>	<p>OBEC RAPOTÍN</p>  <p>Č. ZAKÁZKY</p>
---	---

ZHOTOVITEL: AQUATIS a.s. Botanická 834/56, 602 00 Brno HLAVNÍ INŽENÝR PROJEKTU: ING. OLDŘICH NEUMAYER, CSC.		 AQUATIS A.S. Botanická 834/56 602 00 Brno Tel: +420 541 554 111 Fax: +420 541 211 205 E-mail: info@aquatis.cz http://www.aquatis.cz	
Č. ZAKÁZKY		122038A	

SUBDODAVATEL: DOPRAVOPROJEKT BRNO a.s. Kounicova 271/13, 602 00 BRNO VEDOUCÍ PROJEKTU: ING. PETR HUSÁK		 DOPRAVOPROJEKT BRNO Kounicova 271/13, 602 00 BRNO	
		Č. ZAKÁZKY	22-010

VEDOUCÍ PROJEKTANT	ING. OLDŘICH NEUMAYER, CSC.	 AQUATIS A.S. Botanická 834/56 602 00 Brno Tel: +420 541 554 111 Fax: +420 541 211 205
ZODPOVĚDNÝ PROJEKTANT	ING. DOMINIKA SCHUBERTOVIÁ	
VYPRACOVAL	ING. ZUZANA CHLÁDOVÁ	
KONTRLOVAL	ING. OLDŘICH NEUMAYER, CSC.	
NÁZEV OBJEKTU PŘÍRODE BLÍZKÁ PROTIPOVODŇOVÁ OPATŘENÍ NA ŘECE DESNÉ ř. km 12,088 - 14,231 D.1.9. SO 12 OPATŘENÍ NA PB NAD KRENIŠOVSKÝM JEZEM		DATUM LEDEN 2023 FORMÁT 3A4 MĚŘÍTKO 1:100 STUPEŇ DPS ČÍS. ZAKÁZKY 122038A ARCHIVNÍ ČÍS.
NÁZEV PŘÍLOHY VZOROVÉ ŘEZY SO 12 - SO 12.3 PROTIPOVODŇOVÁ HRÁZ km 0.626 - 0.679		ČÍS. SOUPRAVY ČÍS. PŘÍLOHY D.1.9.2.3.4