


Katastrální situační výkres

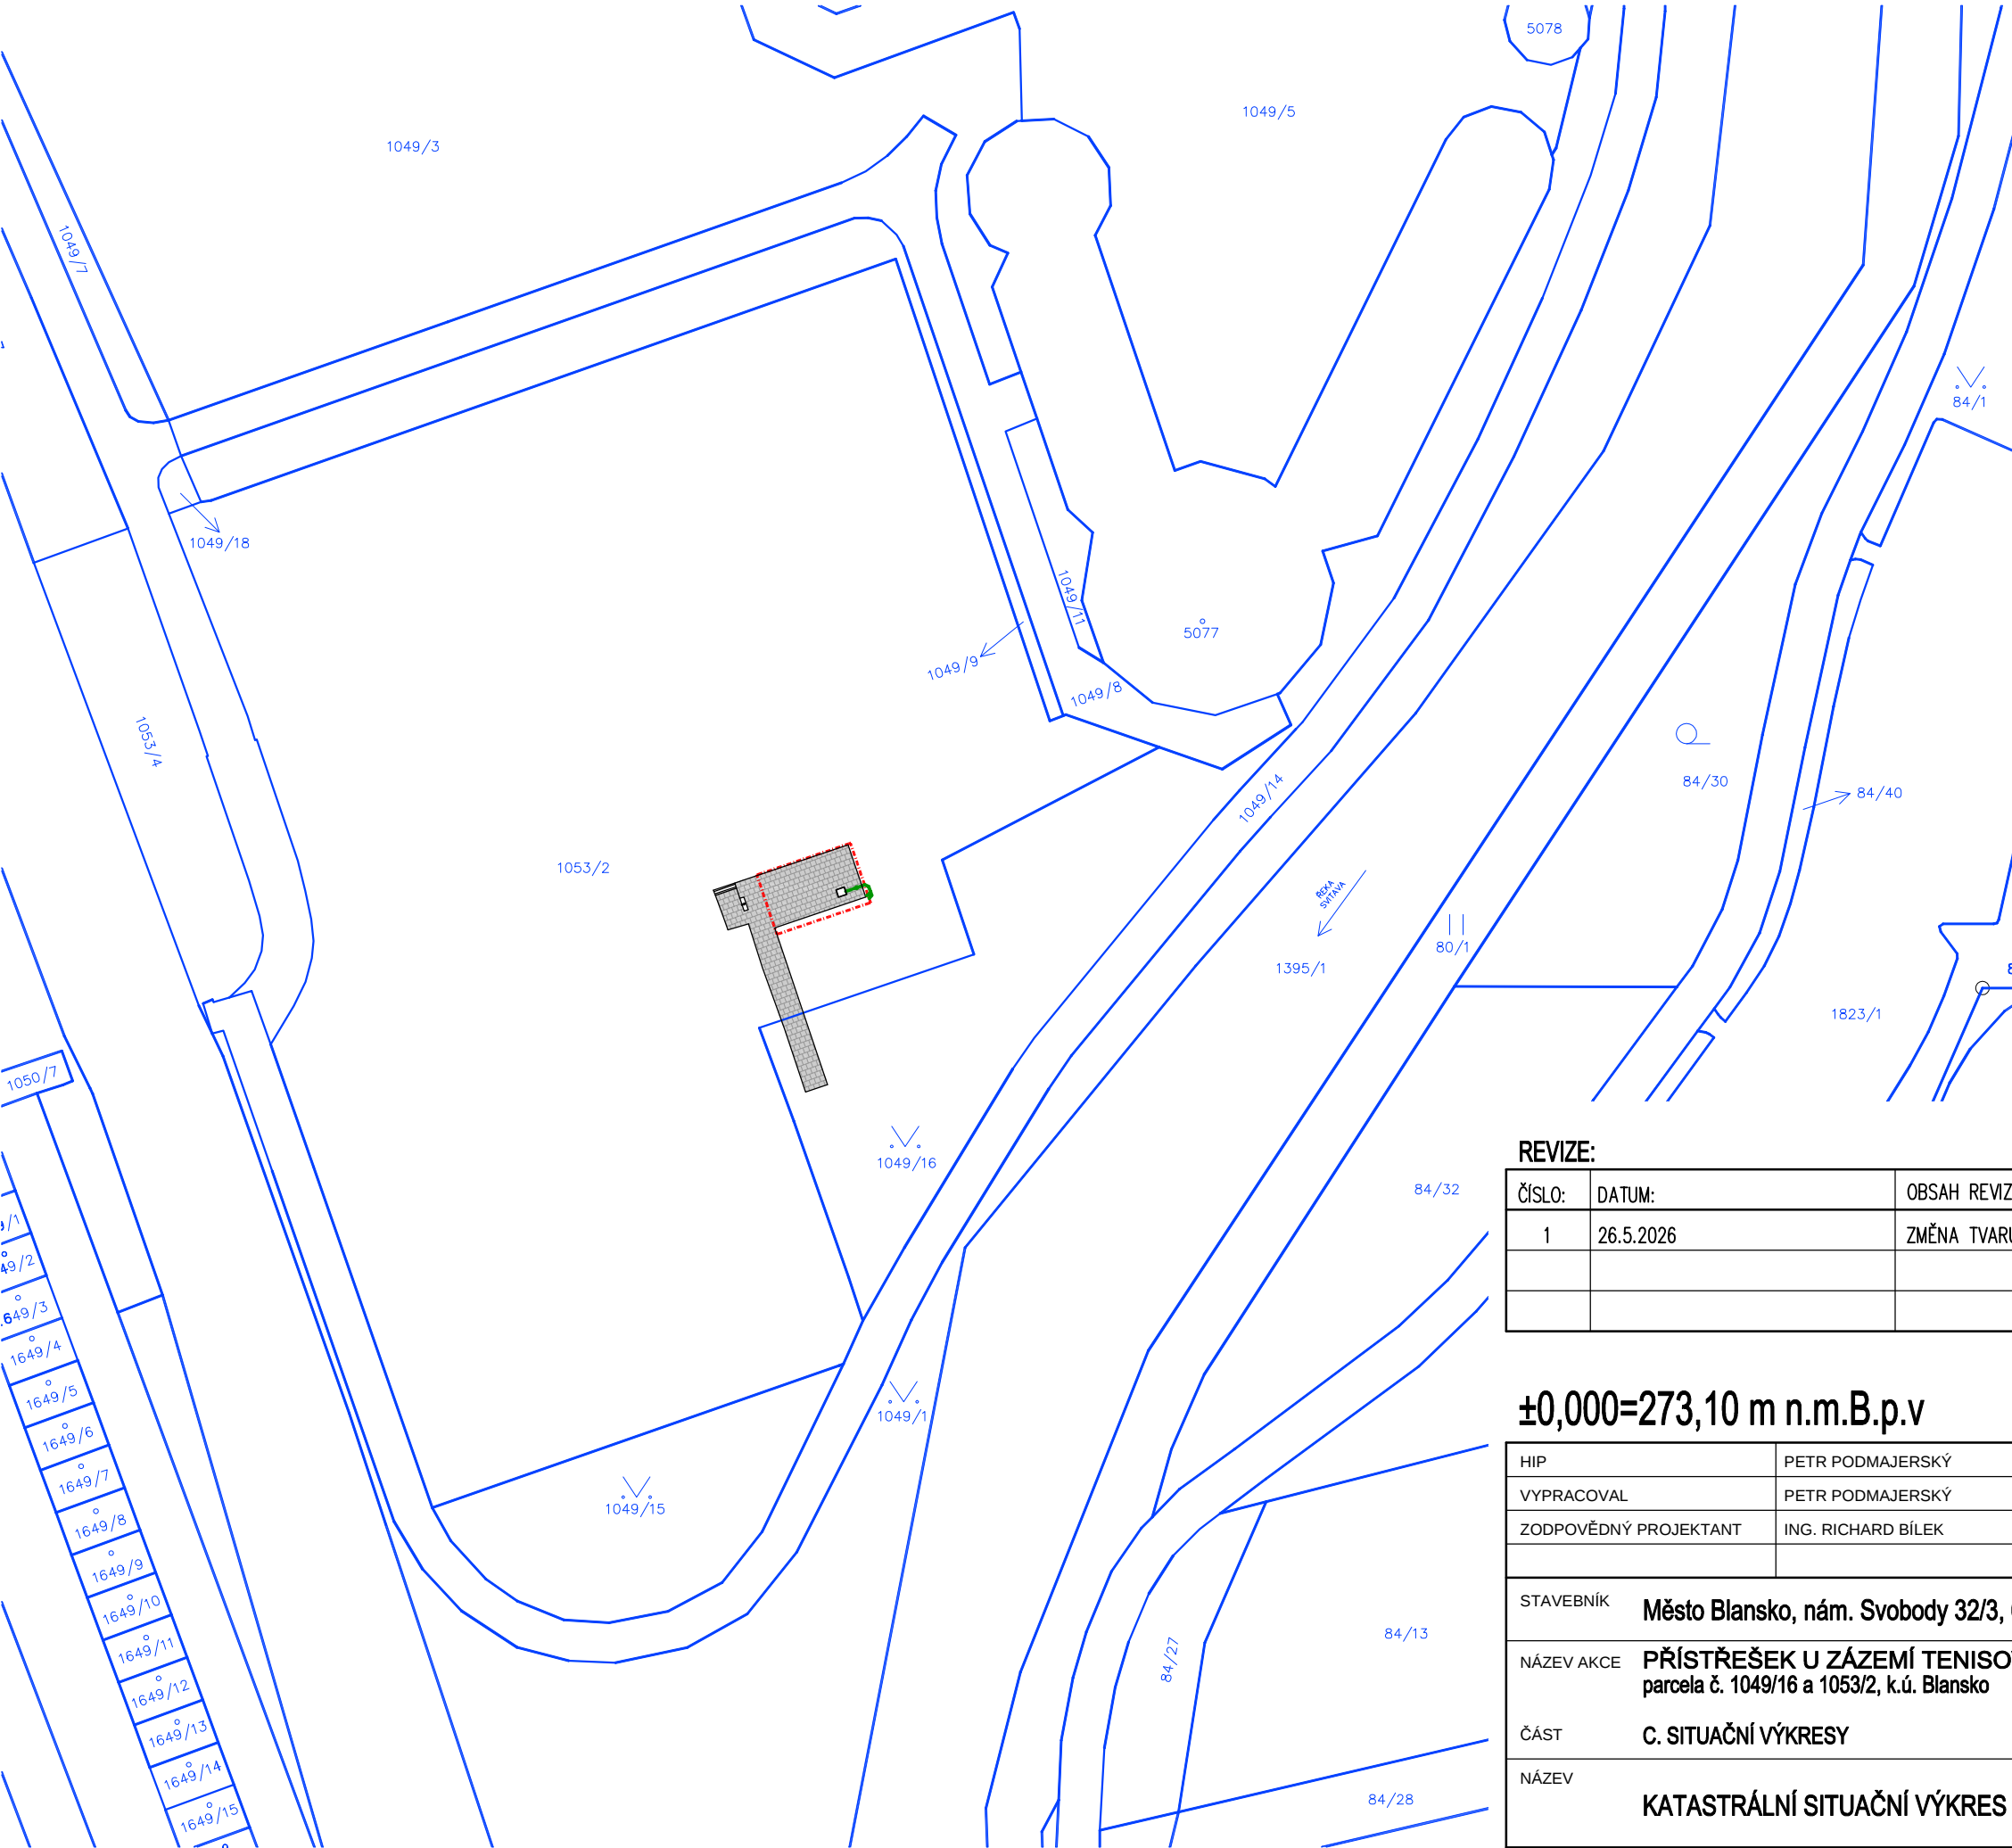

LEGENDA ZNAČEK

- OBRYŠ NOVĚ NAVRHOVANÉHO OCELOVÉHO PŘÍSTŘEŠKU
- NOVÁ ZPEVNĚNÁ PLOCHA Z BETONOVÉ DLAŽBY

Seznam pozemků dotčených stavbou

Parcelní číslo:	1049/16
Obec:	Blansko [581283]
Katastrální území:	Blansko [605018]
Číslo LV:	10001
Výměra [m2]:	708
Druh pozemku:	ostatní plocha
Parcelní číslo:	1053/2
Obec:	Blansko [581283]
Katastrální území:	Blansko [605018]
Číslo LV:	10001
Výměra [m2]:	3749
Druh pozemku:	ostatní plocha

REVIZE:

ČÍSLO:	DATUM:	OBSAH REVIZE:
1	26.5.2026	ZMĚNA TVARU TERASY A PŘÍSTŘEŠKU

±0,000=273,10 m n.m.B.p.v

HIP	PETR PODMAJERSKÝ	
VYPRACOVAL	PETR PODMAJERSKÝ	
ZODPOVĚDNÝ PROJEKTANT	ING. RICHARD BÍLEK	
STAVEBNÍK	Město Blansko, nám. Svobody 32/3, 67801 Blansko	
NÁZEV AKCE	PŘÍSTŘEŠEK U ZÁZEMÍ TENISOVÝCH KURTŮ, BLANSKO parcela č. 1049/16 a 1053/2, k.ú. Blansko	
ČÁST	C. SITUAČNÍ VÝKRESY	
NÁZEV	KATASTRÁLNÍ SITUAČNÍ VÝKRES	

 SÍDLO SPOLEČNOSTI: CIHLÁŘSKÁ 2160/5, 678 01 BLANSKO, IČ: 11845899 TEL: 773 516 165, EMAIL: PPODMAJERSKY@VOLNY.CZ	
DATUM	05/2026
FORMÁT	2 x A4
MĚŘÍTKO	1:250
STUPEŇ	PROVEDENÍ STAVBY
ČÍS. SOUPRAVY	ČÍS. VÝKRESU

C.2