



ŘEZ A-A'

M 1:50

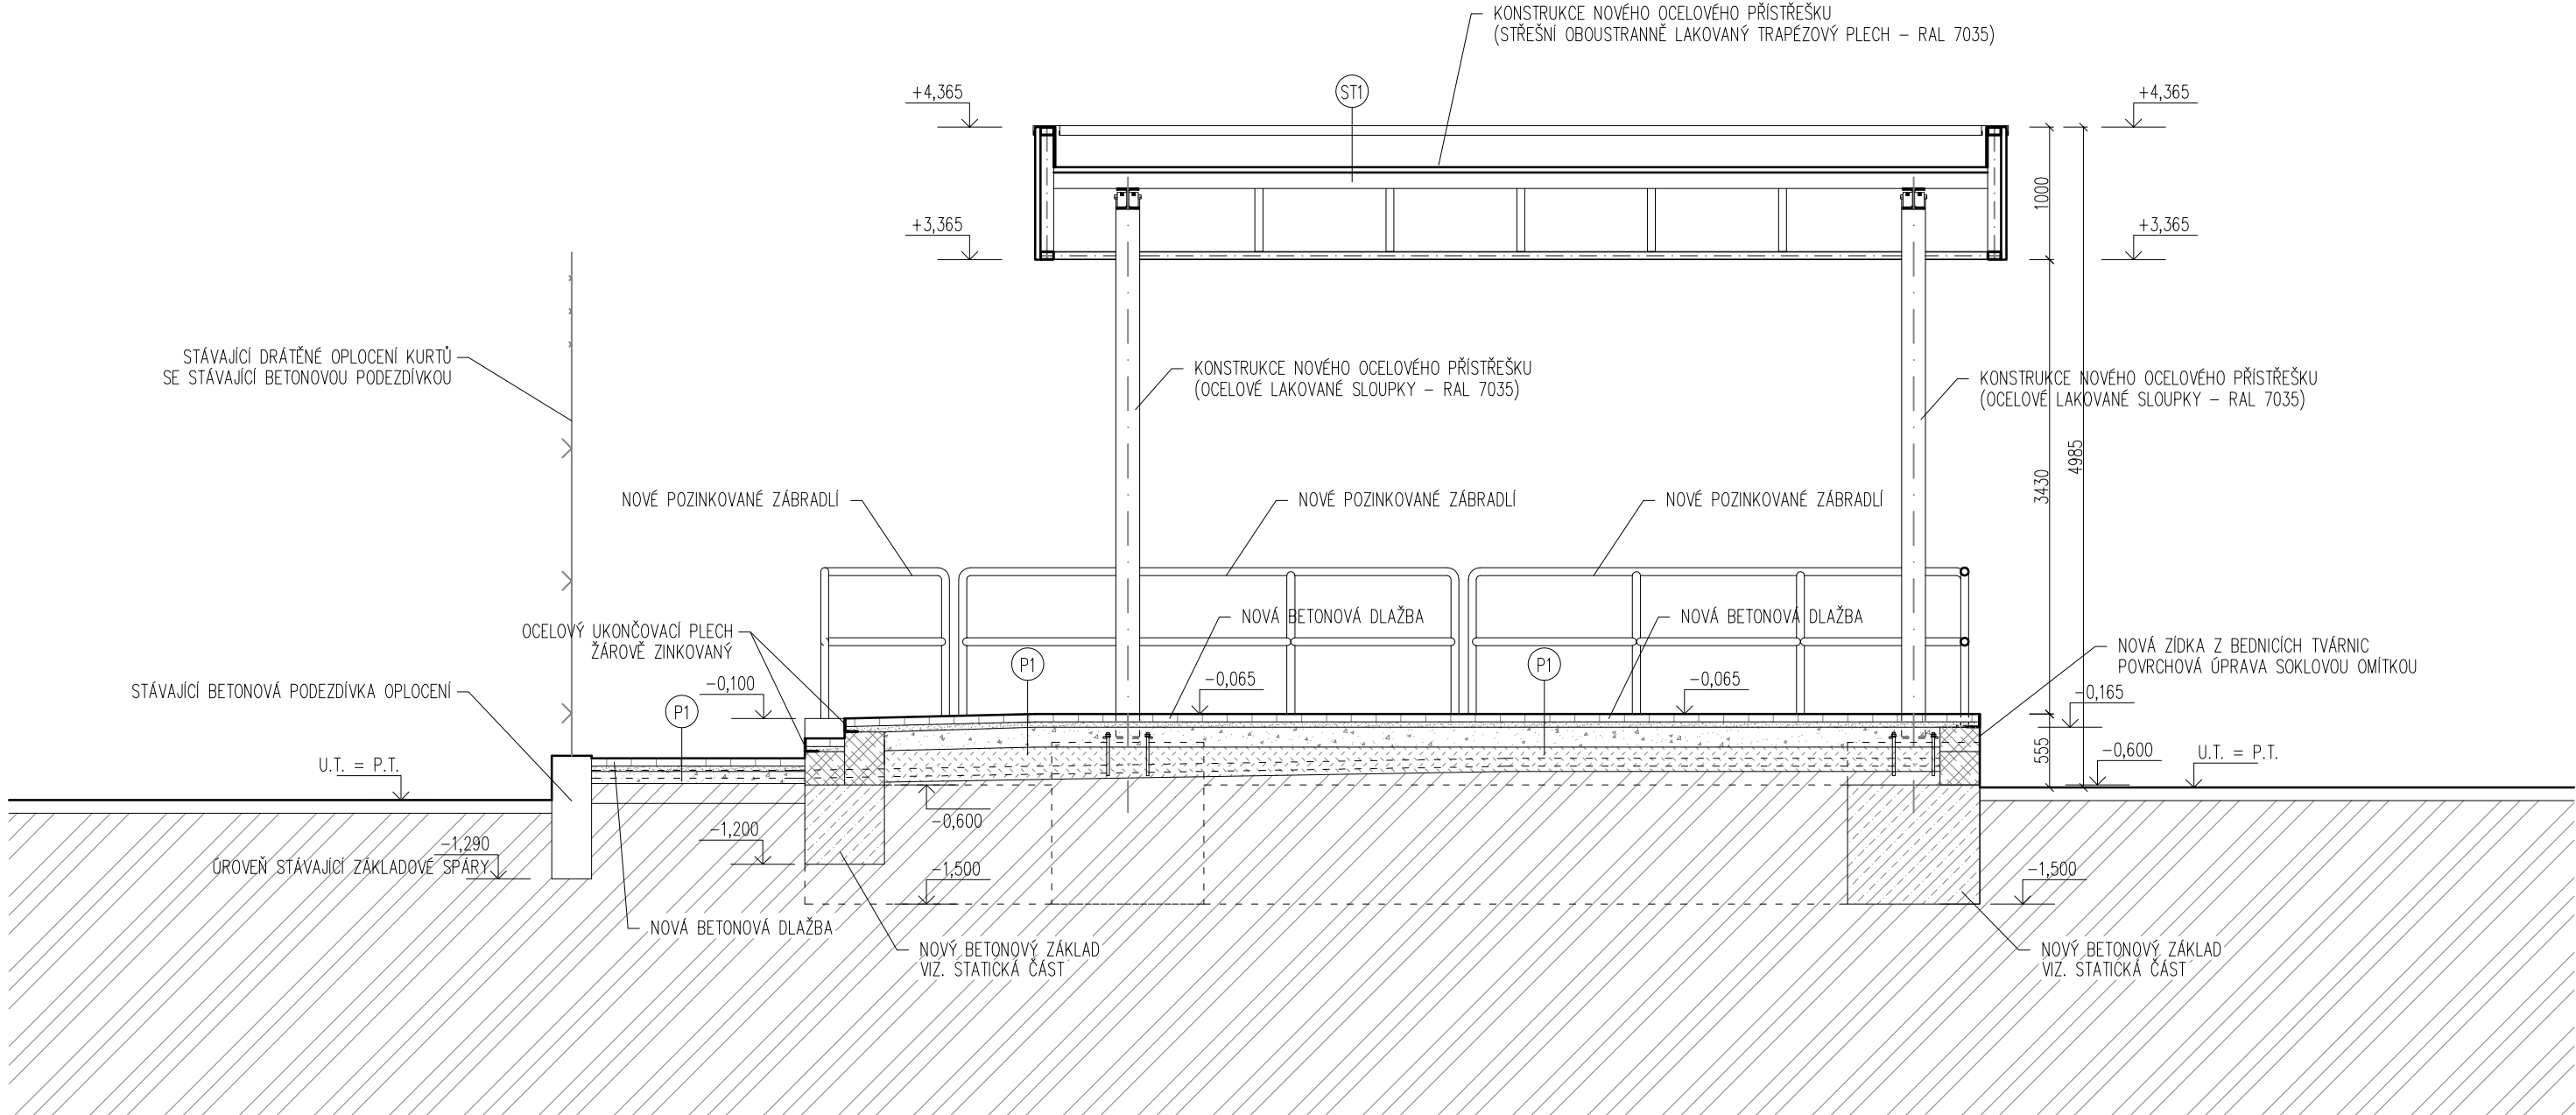

ŘEZ B-B'

M 1:50

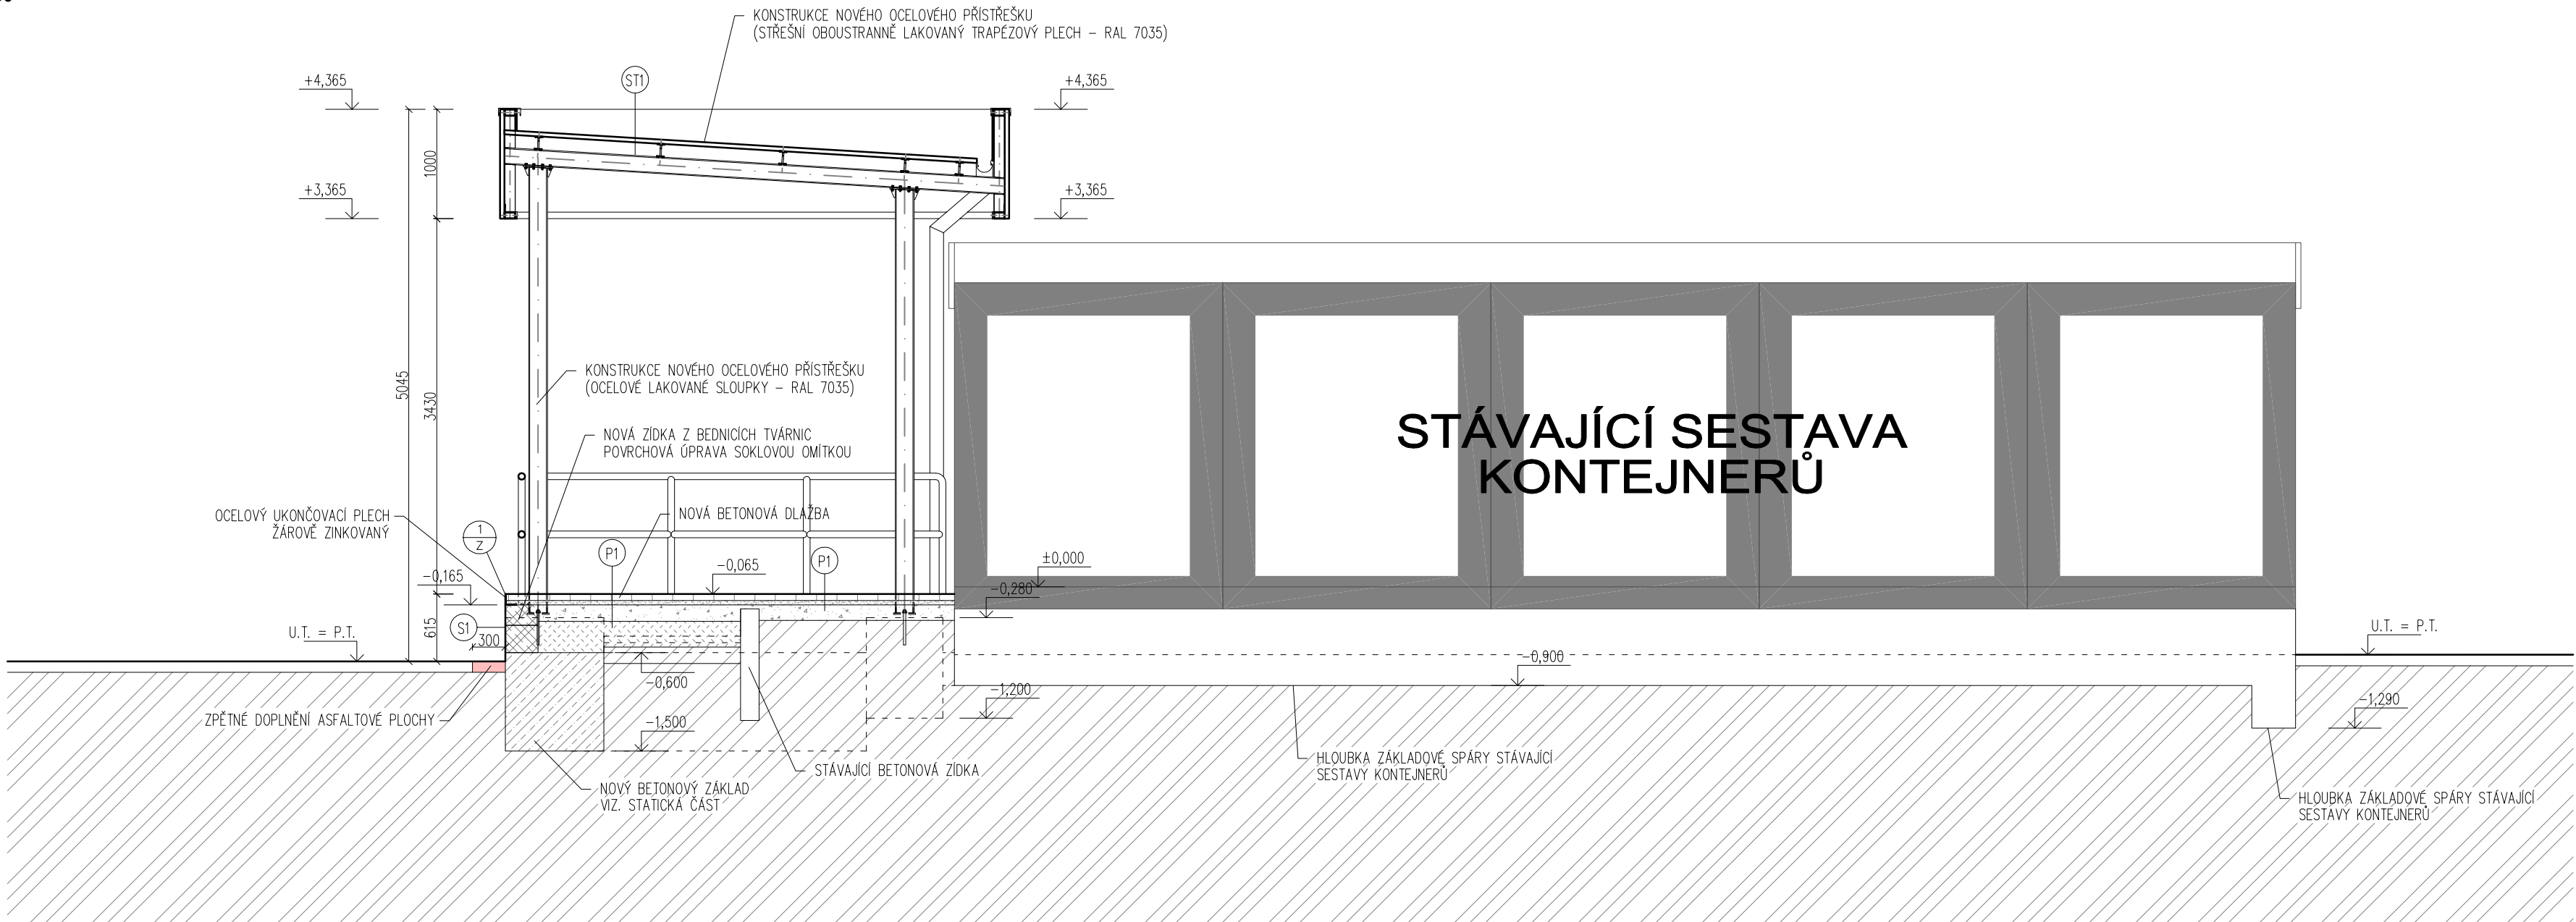

SKLADBY KONSTRUKCÍ:

S1 – OBVODOVÁ ZÍDKA Z BEDNICÍCH TVÁRNIC

- DEKORATIVNÍ SOKLOVÁ OMÍTKA
- PENETRAČNÍ NÁTĚR
- BETONOVÉ BEDNÍČI TVAROVKY TL. 300 MM, PROLITÉ BETONEM C20/25 XC3 S VODOROVNOU BETONÁŘSKOU VÝZTUŽÍ V LOŽNÉ SPÁŘE 2x ø12 MM A SVISLOU BETONÁŘSKOU VÝZTUŽÍ ø12 MM á 250 MM

P1 – NOVÁ ZPEVNĚNÁ PLOCHA POD PŘÍSTŘEŠKEM

- BETONOVÁ ZÁMKOVÁ DLAŽBA (DL) 60 MM
- LOŽE Z DRTI FR. 4–8 (L) 40 MM
- ŠTĚRKODŘÍ FR. 0/32 (ŠD) 150 MM
- HUTNĚNÝ NÁSYP

ST1 – STŘECHA NOVÉHO PŘÍSTŘEŠKU

- STŘEŠNÍ LAKOVANÝ TRAPÉZOVÝ PLECH – RAL 7035 (VIZ. STATICKÁ ČÁST)
- OCELOVÁ LAKOVANÁ KONSTRUKCE PŘÍSTŘEŠKU – RAL 7035 (VIZ. STATICKÁ ČÁST)

REVIZE:

ČÍSLO:	DATUM:	OBSAH REVIZE:
1	26.5.2026	ZMĚNA TVARU TERASY A PŘÍSTŘEŠKU

±0,000=273,10 m n.m.B.p.v

HIP	PETR PODMAJERSKÝ	
VYPRACOVAL	PETR PODMAJERSKÝ	
ZODPOVĚDNÝ PROJEKTANT	ING. RICHARD BÍLEK	
STAVEBNÍK	Město Blansko, nám. Svobody 32/3, 67801 Blansko	
NÁZEV AKCE	PŘÍSTŘEŠEK U ZÁZEMÍ TENISOVÝCH KURTŮ, BLANSKO parcela č. 1049/16 a 1053/2, k.ú. Blansko	DATUM 05/2026 FORMÁT 6 x A4 MĚŘÍTKO 1:50 STUPEŇ PROVEDENÍ STAVBY
ČÁST	D.1.1. ARCHITEKTONICKO - STAVEBNÍ ŘEŠENÍ	ČÍS. SOUPRAVY ČÍS. VÝKRESU
NÁZEV	ŘEZ A-A', B-B'	D.1.1. 2.2