



POHLED JIŽNÍ
M 1:50

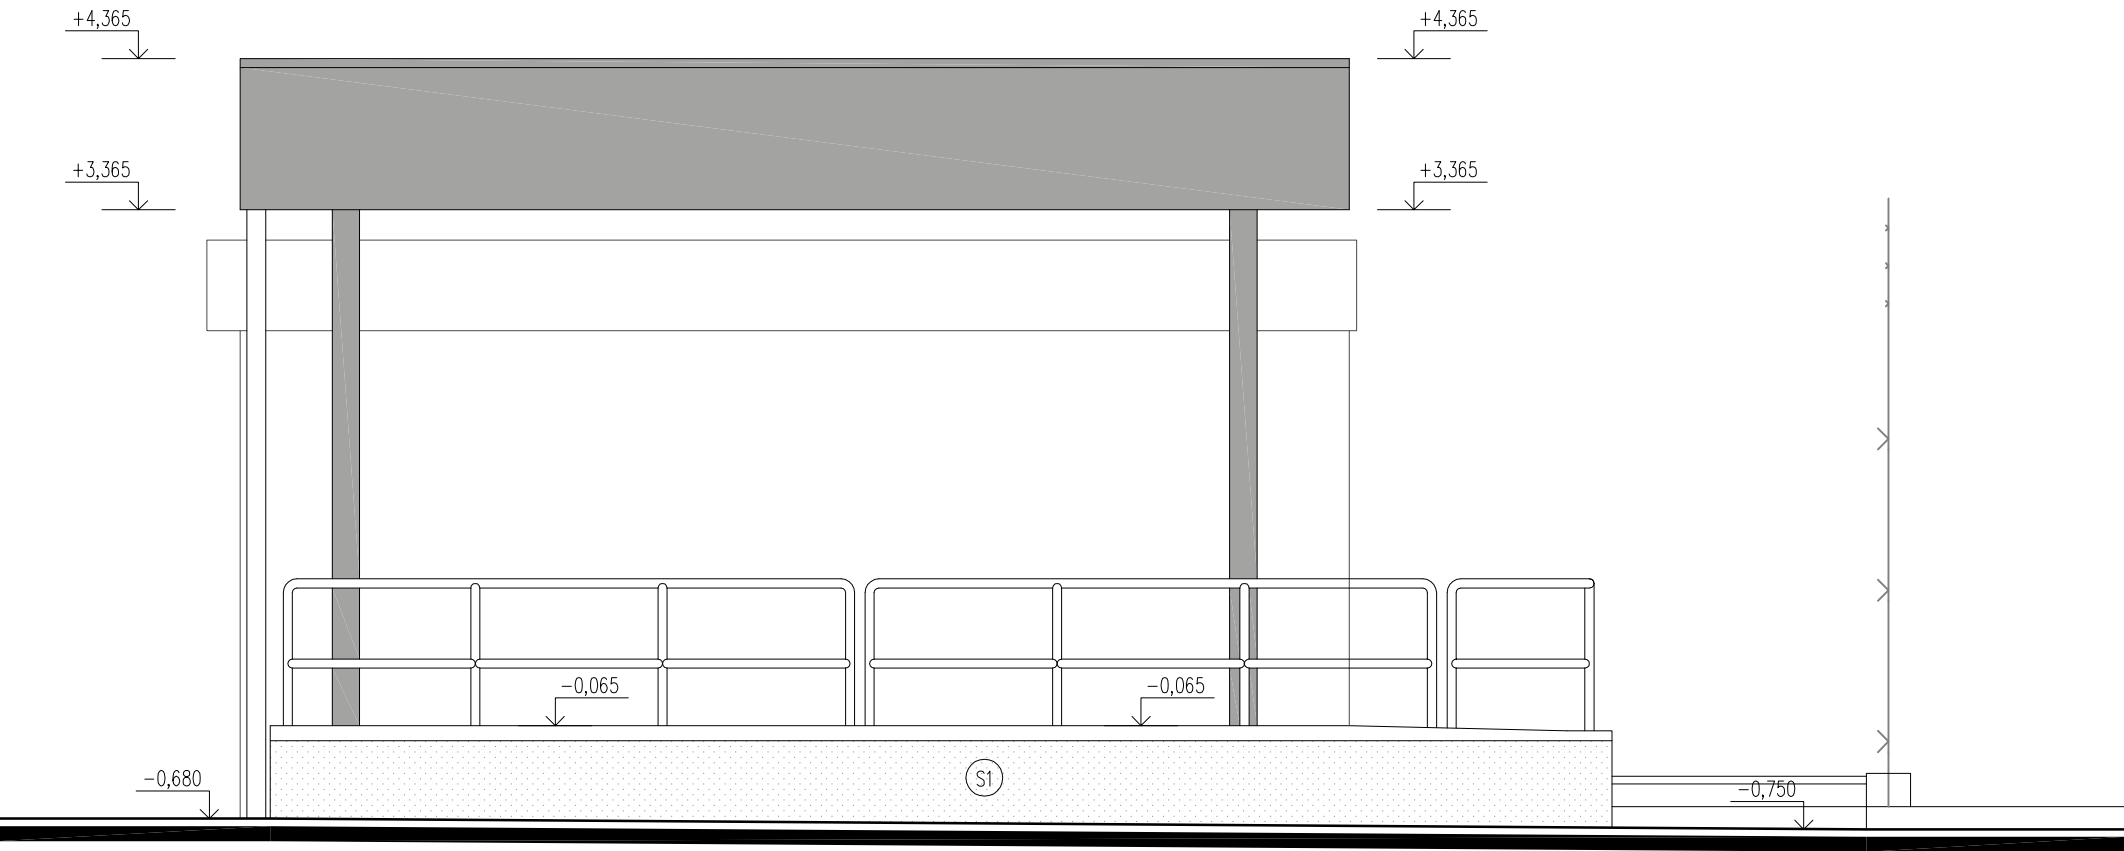

POHLED SEVERNÍ
M 1:50



POHLED ZÁPADNÍ
M 1:50

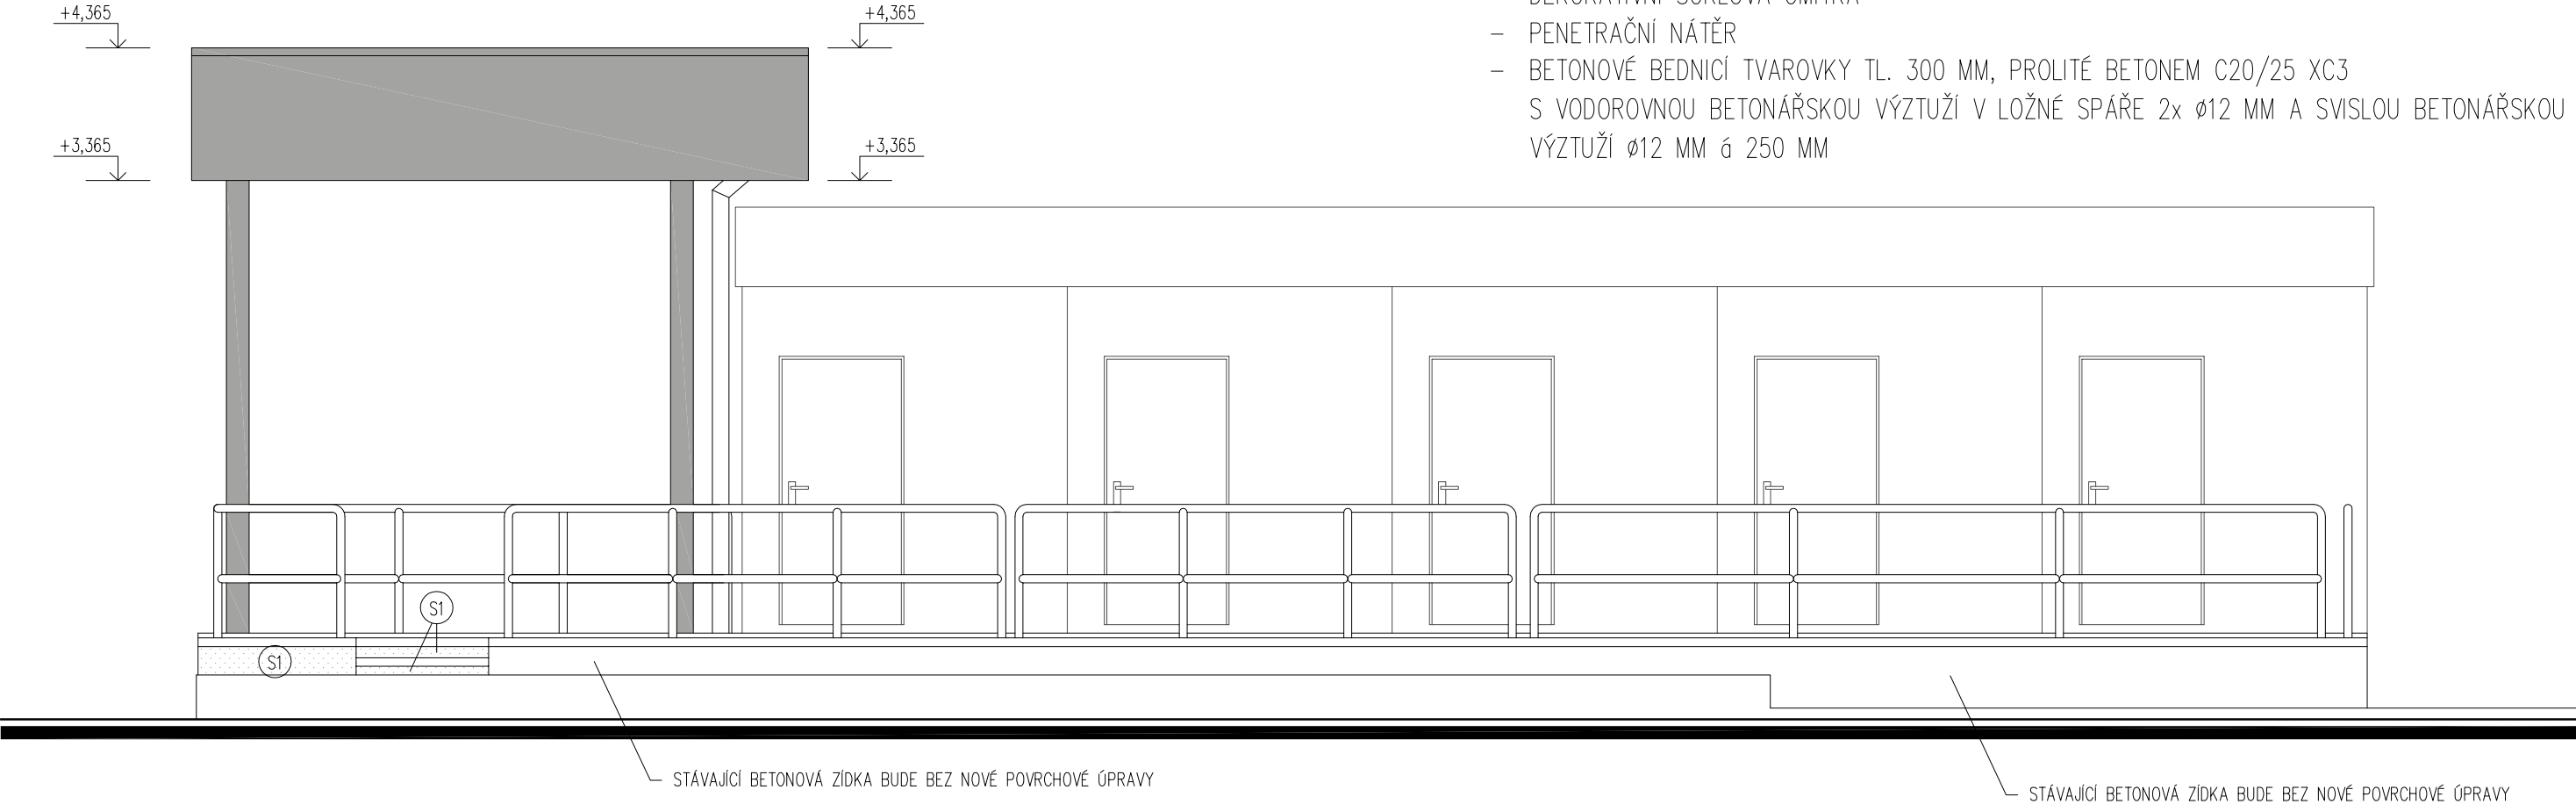

SKLADBY KONSTRUKCÍ:

- S1** – OBVODOVÁ ZÍDKA Z BEDNICÍCH TVÁRNIC
- DEKORATIVNÍ SOKLOVÁ OMÍTKA
 - PENETRAČNÍ NÁTĚR
 - BETONOVÉ BEDNÍČÍ TVAROVKY TL. 300 MM, PROLITÉ BETONEM C20/25 XC3 S VODOROVNOU BETONÁŘSKOU VÝZTUŽÍ V LOŽNÉ SPÁŘE 2x Ø12 MM A SVISLOU BETONÁŘSKOU VÝZTUŽÍ Ø12 MM á 250 MM

REVIZE:

ČÍSLO:	DATUM:	OBSAH REVIZE:
1	26.5.2026	ZMĚNA TVARU TERASY A PŘÍSTŘEŠKU

±0,000=273,10 m n.m.B.p.v

HIP	PETR PODMAJERSKÝ	
VYPRACOVAL	PETR PODMAJERSKÝ	
ZODPOVĚDNÝ PROJEKTANT	ING. RICHARD BÍLEK	
STAVEBNÍK	Město Blansko, nám. Svobody 32/3, 67801 Blansko	
NÁZEV AKCE	PŘÍSTŘEŠEK U ZÁZEMÍ TENISOVÝCH KURTŮ, BLANSKO parcela č. 1049/16 a 1053/2, k.ú. Blansko	
ČÁST	D.1.1. ARCHITEKTONICKO - STAVEBNÍ ŘEŠENÍ	
NÁZEV	POHLEDY	
DATUM	05/2026	
FORMÁT	6 x A4	
MĚŘITKO	1:50	
STUPEŇ	PROVEDENÍ STAVBY	
ČÍS. SOUPRAVY	ČÍS. VÝKRESU	
	D.1.1.	2.3