

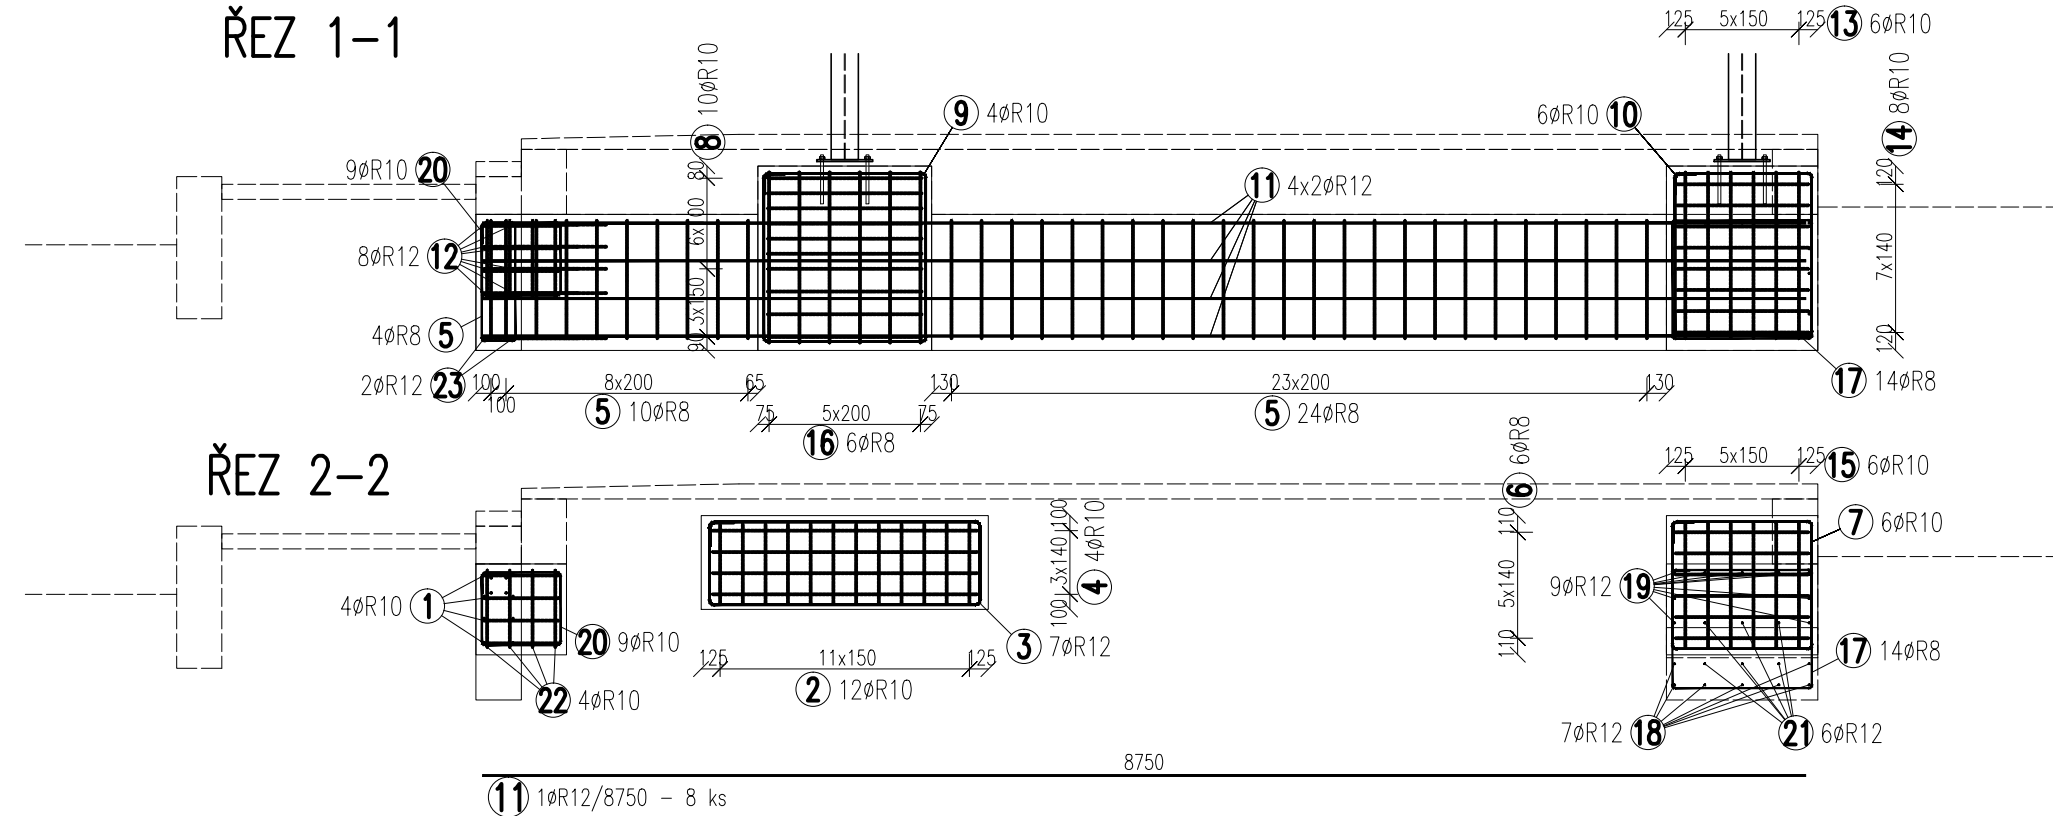


ŘEZ 1-1

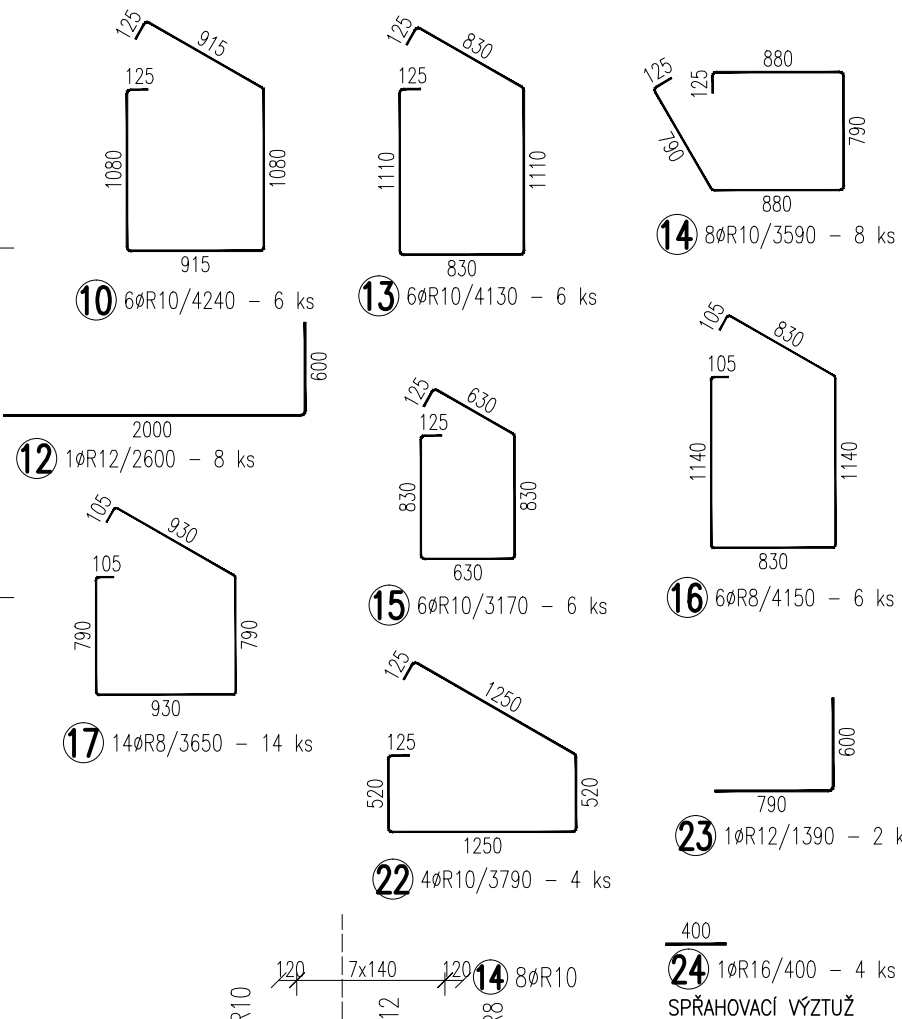


PŮDORYS:

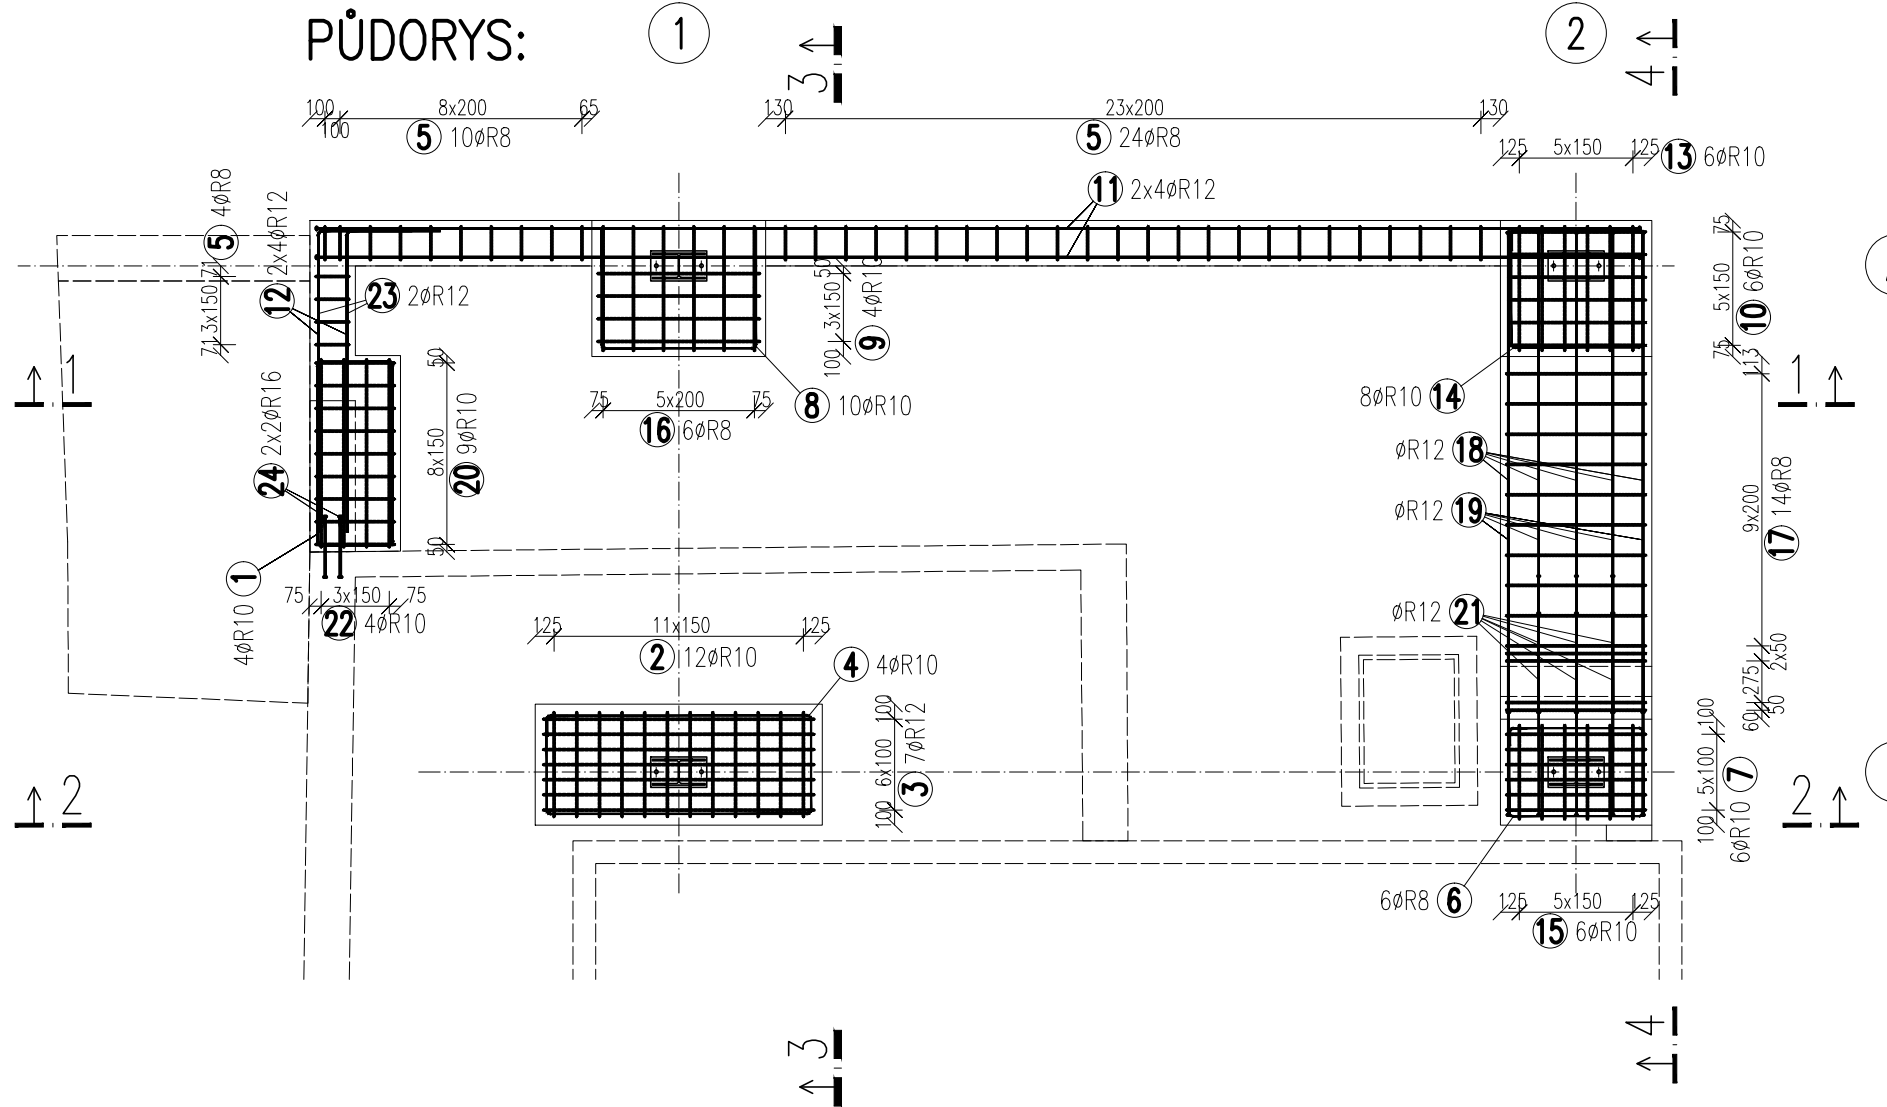

TABULKA VÝZTUŽE

Č. pol.	D [mm]	Délka [m]	Počet ks.	Délka			
				10 505			
				R8	R10	R12	R16
1	R10	3.710	4		14.840		
2	R10	2.730	12		32.760		
3	R12	5.010	7			35.070	
4	R10	5.090	4		20.360		
5	R8	2.250	38	85.500			
6	R8	3.170	6	19.020			
7	R10	3.810	6		22.860		
8	R10	2.630	10		26.300		
9	R10	4.650	4		18.600		
10	R10	4.240	6		25.440		
11	R12	8.750	8			70.000	
12	R12	2.600	8			20.800	
13	R10	4.130	6		24.780		
14	R10	3.590	8		28.720		
15	R10	3.170	6		19.020		
16	R8	4.150	6	24.900			
17	R8	3.650	14	51.100			
18	R12	3.170	7			22.190	
19	R12	3.850	9			34.650	
20	R10	2.290	9		20.610		
21	R12	0.900	6			5.400	
22	R10	3.790	4		15.160		
23	R12	1.390	2			2.780	
24	R16	0.400	4				1.600
Celková délka				180.520	269.450	190.890	1.600
Specifická hmotnost				0.395	0.617	0.888	1.570
Hmotnost [kg]				71.305	166.251	169.510	2.520
Hmotnost celkem				409.591			


SPŘAHOVACÍ VÝZTUŽ

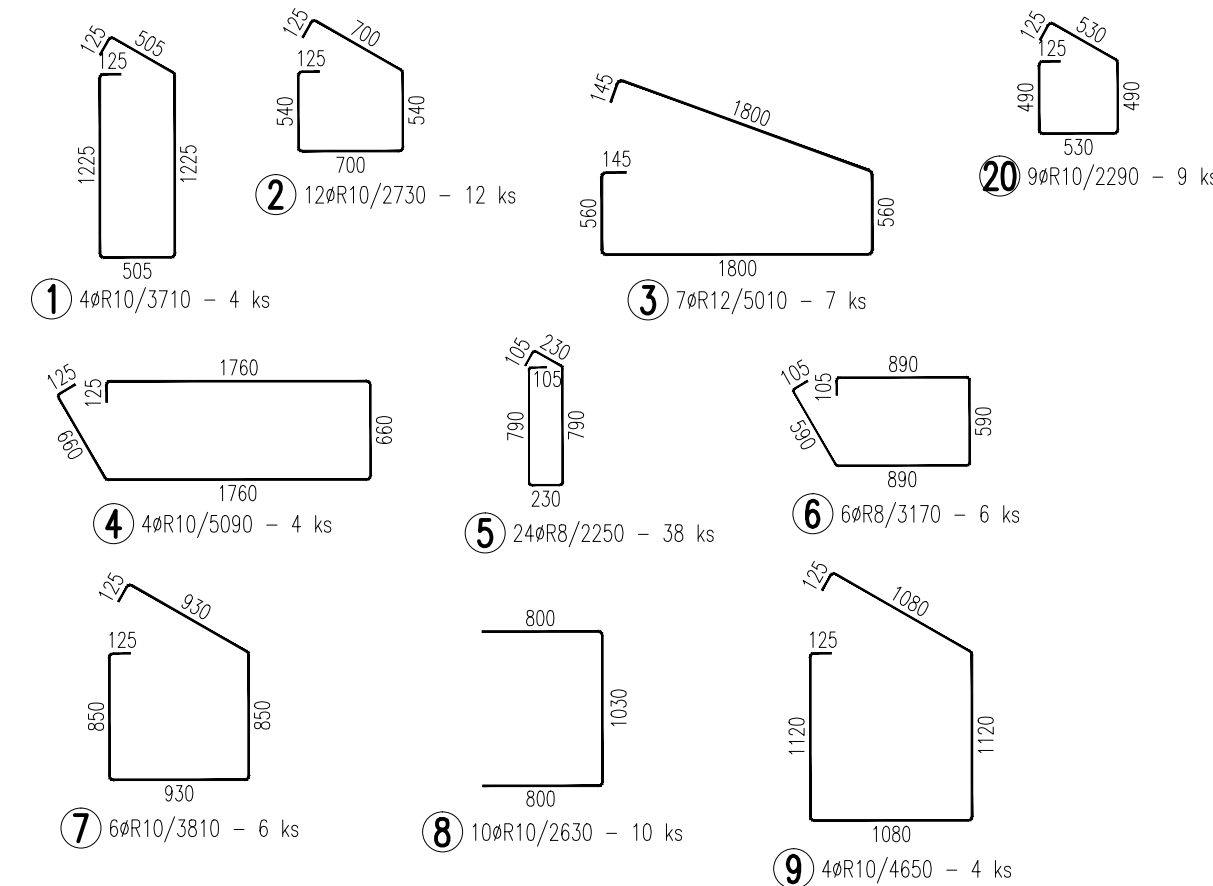


- NÁVRH DLE ČSN EN 1992-1-1
- PROVEDENÍ DLE ČSN EN 13670
- ŽB KONSTRUKCE BUDOU PROVEDENY DLE NORMY ČSN EN 13670
- ZÁKLADY – C20/25 XC2

- B500B (10505-R), KARI, OSADIT NA DISTANČNÍ TĚLÍSKA
- KRYTÍ VÝZTUŽE min 35MM (UPRAVENÝ POVRCH ZEMINY)

- NEDÍLNŮ SOUČASTÍ PROJEKTU JE TECHNICKÁ ZPRÁVA A STATICKÝ VÝPOČET.
- NA NOSNŮ KONSTRUKCI JE TŘEBA ZPRACOVAT PROVÁDĚCÍ DOKUMENTACI A PŘEDLOŽIT JI K ODSOULHASENÍ STATIKOVÍ PROJEKTU.
- JAKÉKOLIV ODCHYLKY OD PROJEKTU JE TŘEBA KONZULTOVAT SE STATIKEM.
- NEDÍLNŮ SOUČASTÍ PROJEKTU JE TECHNICKÁ ZPRÁVA A STATICKÝ VÝPOČET.
- ZÁMĚČNICE VÝROBKŮ, PŘÍPADNĚ KOTEVNÍ DESKY OSADIT PŘED BETONÁŽÍ DLE STAVEBNÍCH VÝKRESŮ.
- PROSTUPY A STAVEBNÍ ÚPRAVY PRO TZB PROVĚST DLE PŘÍSLUŠNÝCH VÝKRESŮ JEDNOTLIVÝCH PROFESÍ.
- VÝZŮZ PROCHÁZEJÍCÍ OTVOREM POSUNOUT NEBO UPRAVIT DLE SKUTEČNÉHO TVARU BEDNĚNÍ.
- DODATEČNÉ PROSTUPY MONOLITICKOU KONSTRUKCÍ VRTAT PŘESNÝMI VRTÁKY.
- BETONÁŽ BUDE PROVEDENA DO ŘÁDNÉ PODEPŘENÉHO BEDNĚNÍ (svisle i vodorovně).
- PO BETONÁŽI BUDE KONSTRUKCE OŠETŘOVÁNA DLE MINIMÁLNÍ DOBY STANOVENÉ V ČSN EN 13670.

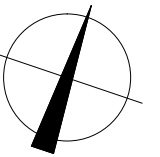
$$\pm 0,000 = 273,080 \text{ m n.m.B.p.v}$$

2	.	.		.
1	21.05.2026	ING. JIŘÍ BAJGAR		ZMĚNA TVARU TERASY A PŘÍSTŘEŠKU
REVIZE	DATUM	JMÉNO	PODPIS	POPIS REVIZE

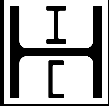 PROSTAB Projekční a statická kancelář		PROSTAB s.r.o. Střední 595/26, 602 00 Blansko tel.: +420 511 115 032 www.prostab.cz, info@prostab.cz		ZODP. PROJEKTANT ING. JIŘÍ BAUGAR <i>Bjgar</i>	
OBJEDNATEL: Město Blansko nám. Svobody 32/3, 67801 Blansko		MÍSTO STAVBY parcela č. 1049/16 a 1053/2, k.ú. Blansko		VYPRACOVAL ING. JIŘÍ BAUGAR <i>Bjgar</i>	
STAVBA PŘÍSTŘEŠEK U ZÁZEMÍ TENISOVÝCH KURTŮ, BLANSKO parcela č. 1049/16 a 1053/2, k.ú. Blansko ČÁST D.1.2 STAVEBNĚ KONSTRUKČNÍ ŘEŠENÍ				KONTROLOVAL ING. VIKTOR UNGER <i>Unger</i>	
				ZAK. Č.	P225045
				STUPĚŇ	DPS
				FORMÁT	A0
				DATUM	2025-08-25
VÝKRES		ZÁKLADOVÉ KONSTRUKCE – VÝZTUŽ		MĚŘITKO 1:50	
				ARCH. Č. P225045-DPS-D12-06-1	
		SOUPRAVA		ČÍSLO VÝKRESU D12-06	REVIZE 1