


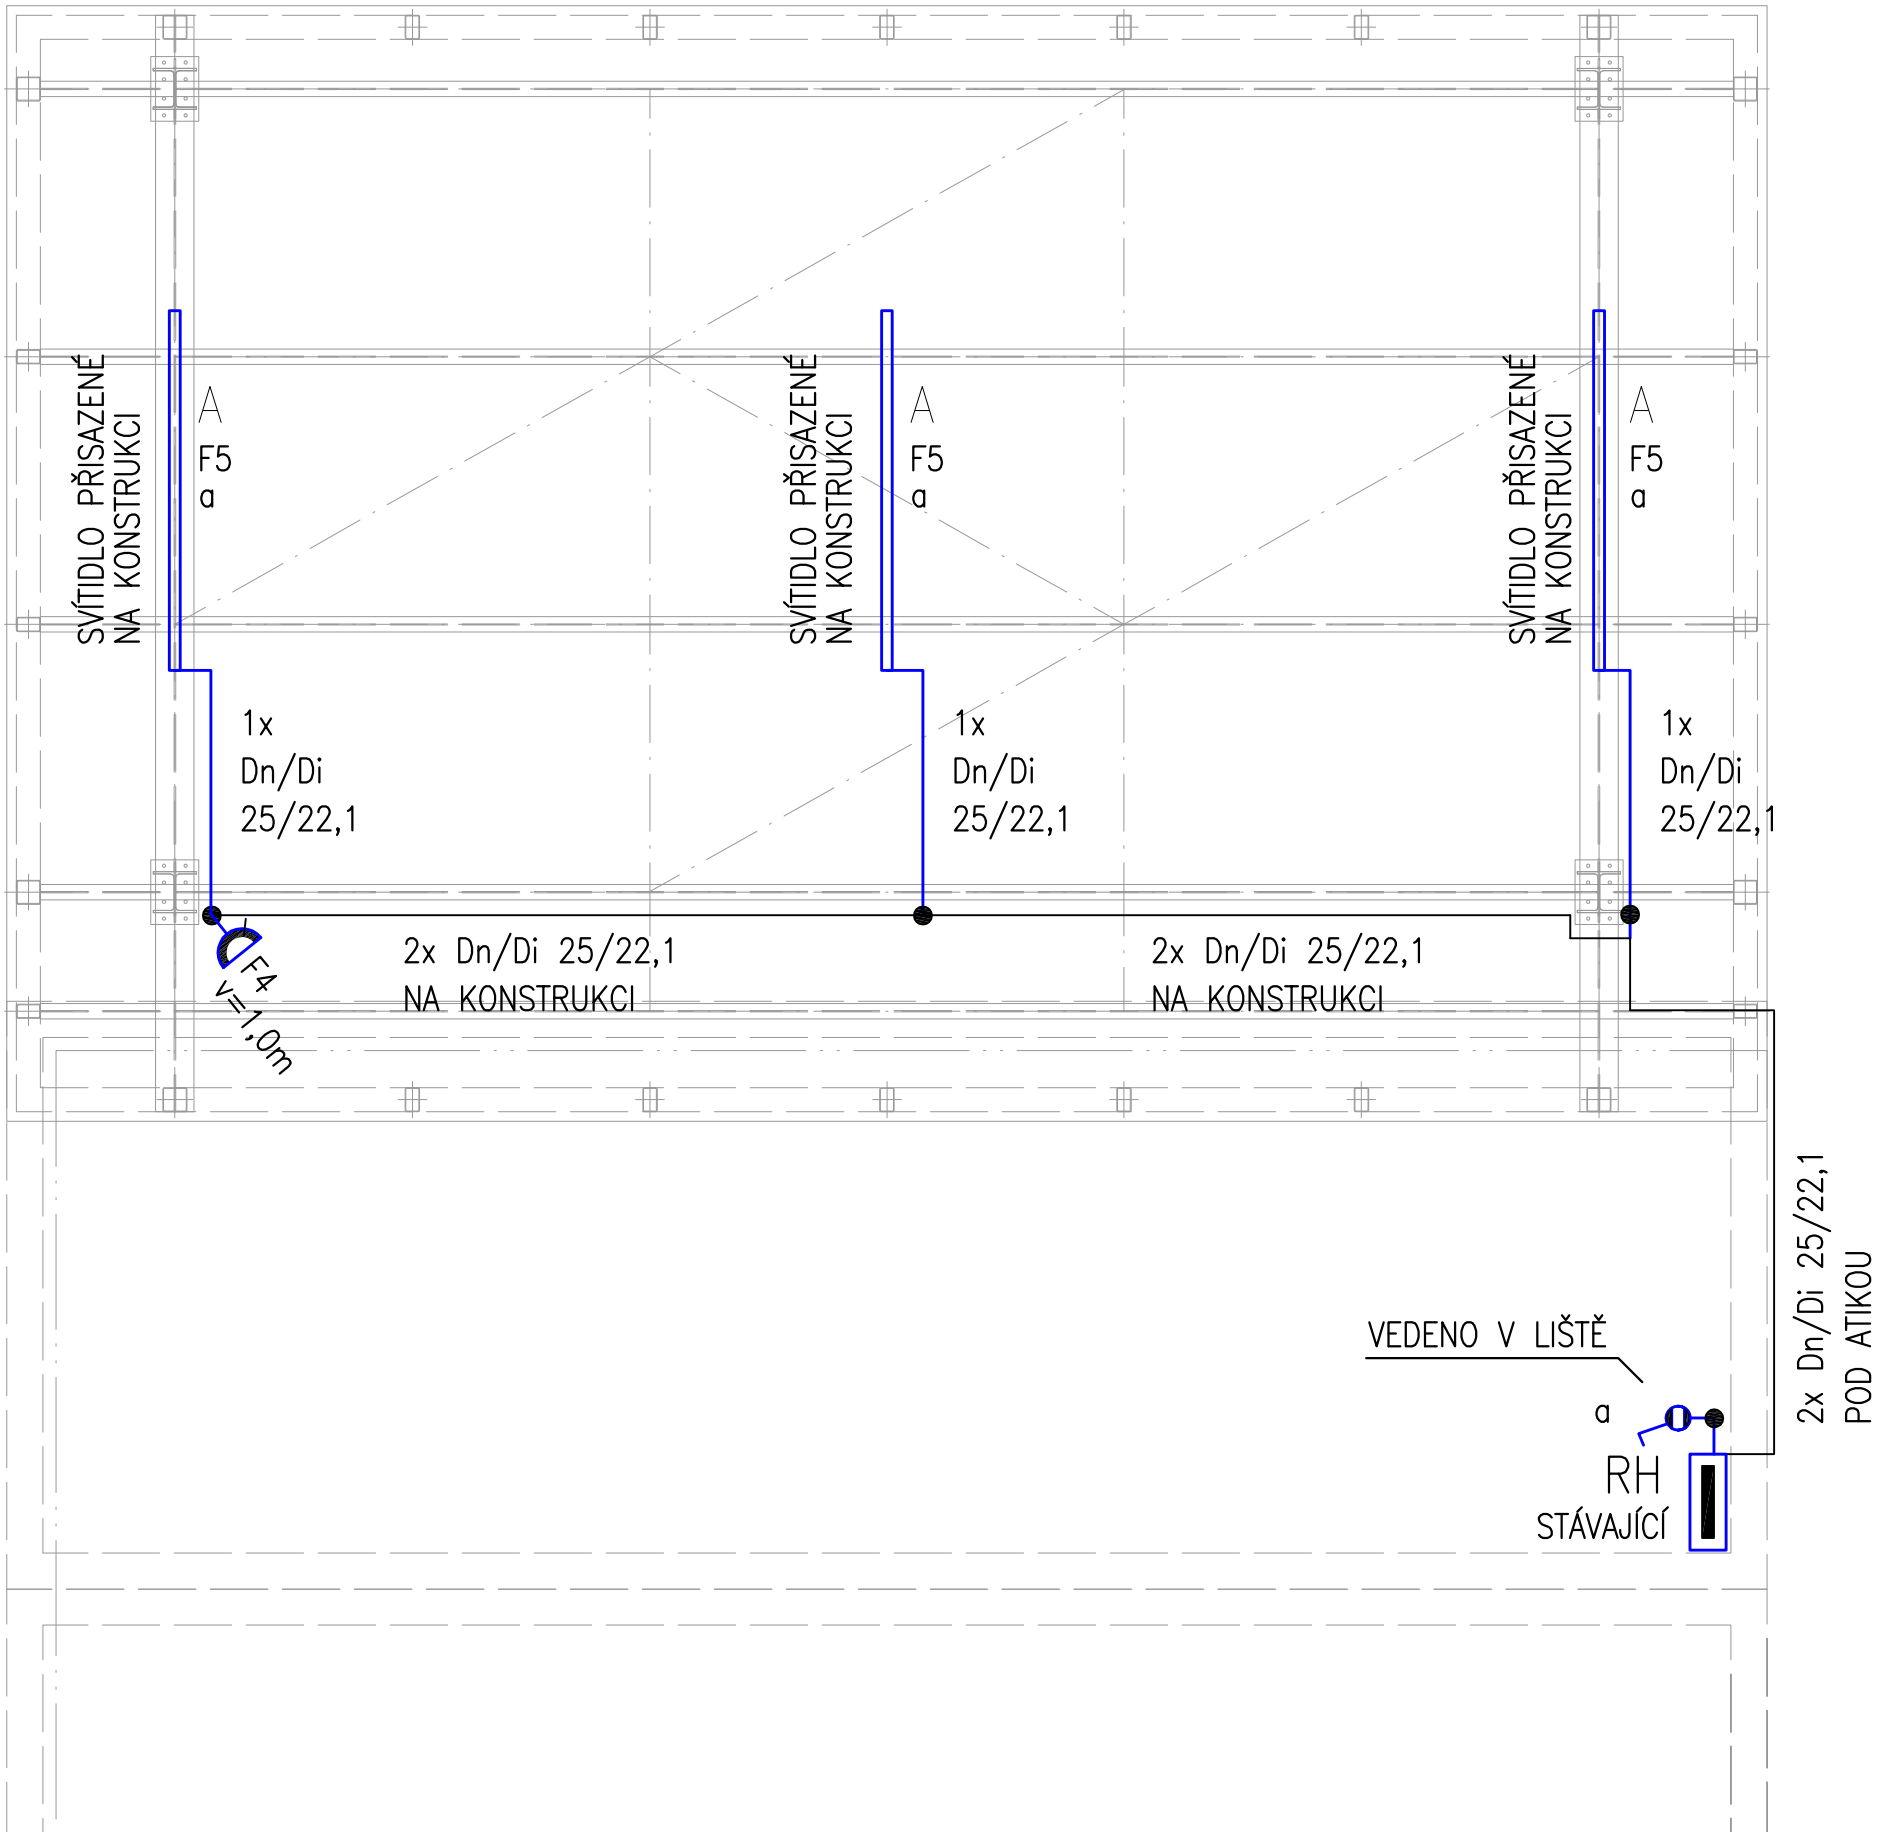

DOPLNĚNÍ DO ROZVADĚČE "RH":

|           | OBVOD | PŘÍSTROJ        | POPIS                   | MODULY |
|-----------|-------|-----------------|-------------------------|--------|
| STÁVAJÍCÍ | Q1    | FI 40A/4p/0,03A | HLAVNÍ VYPÍNAČ          | 4 M    |
|           | F1    | FA B/1-10A      | OSVĚTLENÍ ZÁZEMÍ        | 1 M    |
|           | F2    | FA B/1-16A      | TOPENÍ ZÁZEMÍ           | 1 M    |
|           | F3    | FA B/1-16A      | ZÁSUVKY 230V ZÁZEMÍ     | 1 M    |
| DOPLNĚNÉ  | F4    | FA B/1-16A      | ZÁSUVKA 230V PŘÍSTŘEŠEK | 1 M    |
|           | F5    | FB B/1-10A      | OSVĚTLENÍ PŘÍSTŘEŠEK    | 2 M    |

LEGENDA ELEKTROINSTALACE:

- RH
- STÁVAJÍCÍ ROZVADĚČ ZÁZEMÍ – DOPLNĚNÝ
- SVĚTELNÝ OBVOD
- KABELOVÁ TRASA

POD PŘÍSTŘEŠKEM KABELY ULOŽIT NA KONSTRUKCI V PLASTOVÝCH PEVNÝCH TRUBKÁCH.  
PŘECHÁZEJÍCÍ KABELY MEZI OCELOVÝMI SLOUPY BUDOU ULOŽENY V PLASTOVÝCH OHEBNÝCH TRUBKÁCH.  
UVNITŘ ZÁZEMÍ BUDOU KABELY ULOŽENY V LIŠTÁCH.  
PRO NORMÁLNÍ SÍŤ BUDOU POUŽITY KABELY CYKY-J, CYKY-O.  
NAPĚŤOVÁ SOUSTAVA ZA "RH": 3PE+N AC 50Hz 400/230V TN-S  
OCHRANA PŘED ÚRAZEM EL. PROUDEM : ZÁKLADNÍ – AUTOMATICKÝM ODPOJENÍM OD ZDROJE  
ZVÝŠENÁ – PROUDOVÝMI CHRÁNIČI A DOPL. POSPOJOVÁNÍM

LEGENDA PŘÍSTROJŮ:

- SPÍNAČ ŘAZ. 1, 10A 250V, IP44, NA POVRCH, BÍLÝ, KOMPLETNÍ
- ZÁSUVKA JEDNONÁSOBNÁ, 16A, 250V, IP44, NA POVRCH, BÍLÁ, KOMPLETNÍ
- ROZBOČOVACÍ KRABICE S BEZŠROUBOVÝMI SVORKAMI, S VÍČKEM

LEGENDA SVÍTIDEL:

- A  SVÍTIDLO LED PŘISAZENÉ, 50W, 5500lm, 4000K, IP65, IK08  
BÍLÉ, POLYKARBONÁTOVÉ, 1500/48/35mm (délka/výška/šířka)



REVIZE 1 - 05/2026

|   |                        |                   |                                                                         |         |
|---|------------------------|-------------------|-------------------------------------------------------------------------|---------|
| HLAVNÍ INŽENÝR PROJEKTU:                                                                               | ZODPOVĚDNÝ PROJEKTANT: | VYPRACOVAL:       | ČP PROJEKT s.r.o.<br>PROJEKTOVÁNÍ EL. ZAŘÍZENÍ<br>SKORKOVSKÉHO 38, BRNO |         |
| PETR PODMAJERSKÝ                                                                                       | Bc. PETR ČERVINKA      | Bc. PETR ČERVINKA |                                                                         |         |
| INVESTOR: Město Blansko, nám. Svobody 32/3, 67801 Blansko                                              |                        |                   | DATUM                                                                   | 05/2026 |
| NÁZEV AKCE: PŘÍSTŘEŠEK U ZÁZEMÍ TENISOVÝCH KURTŮ, BLANSKO<br>parcely č. 1049/16 a 1053/2, k.ú. Blansko |                        |                   | FORMÁT                                                                  | 4x A4   |
| ČÁST PROFESE: D.1.4 TECHNIKA PROSTŘEDÍ STAVEB<br>D.1.4.1 ELEKTROINSTALACE                              |                        |                   | STUPEŇ                                                                  | DPS     |
| NÁZEV VÝKRESU: PŮDORYS PŘÍSTŘEŠKU                                                                      |                        |                   | MĚŘÍTKO                                                                 | 1:50    |
|   |                        |                   | ČÍSLO PŘÍLOHY                                                           | PARÉ    |
|   |                        |                   | 03                                                                      |         |