


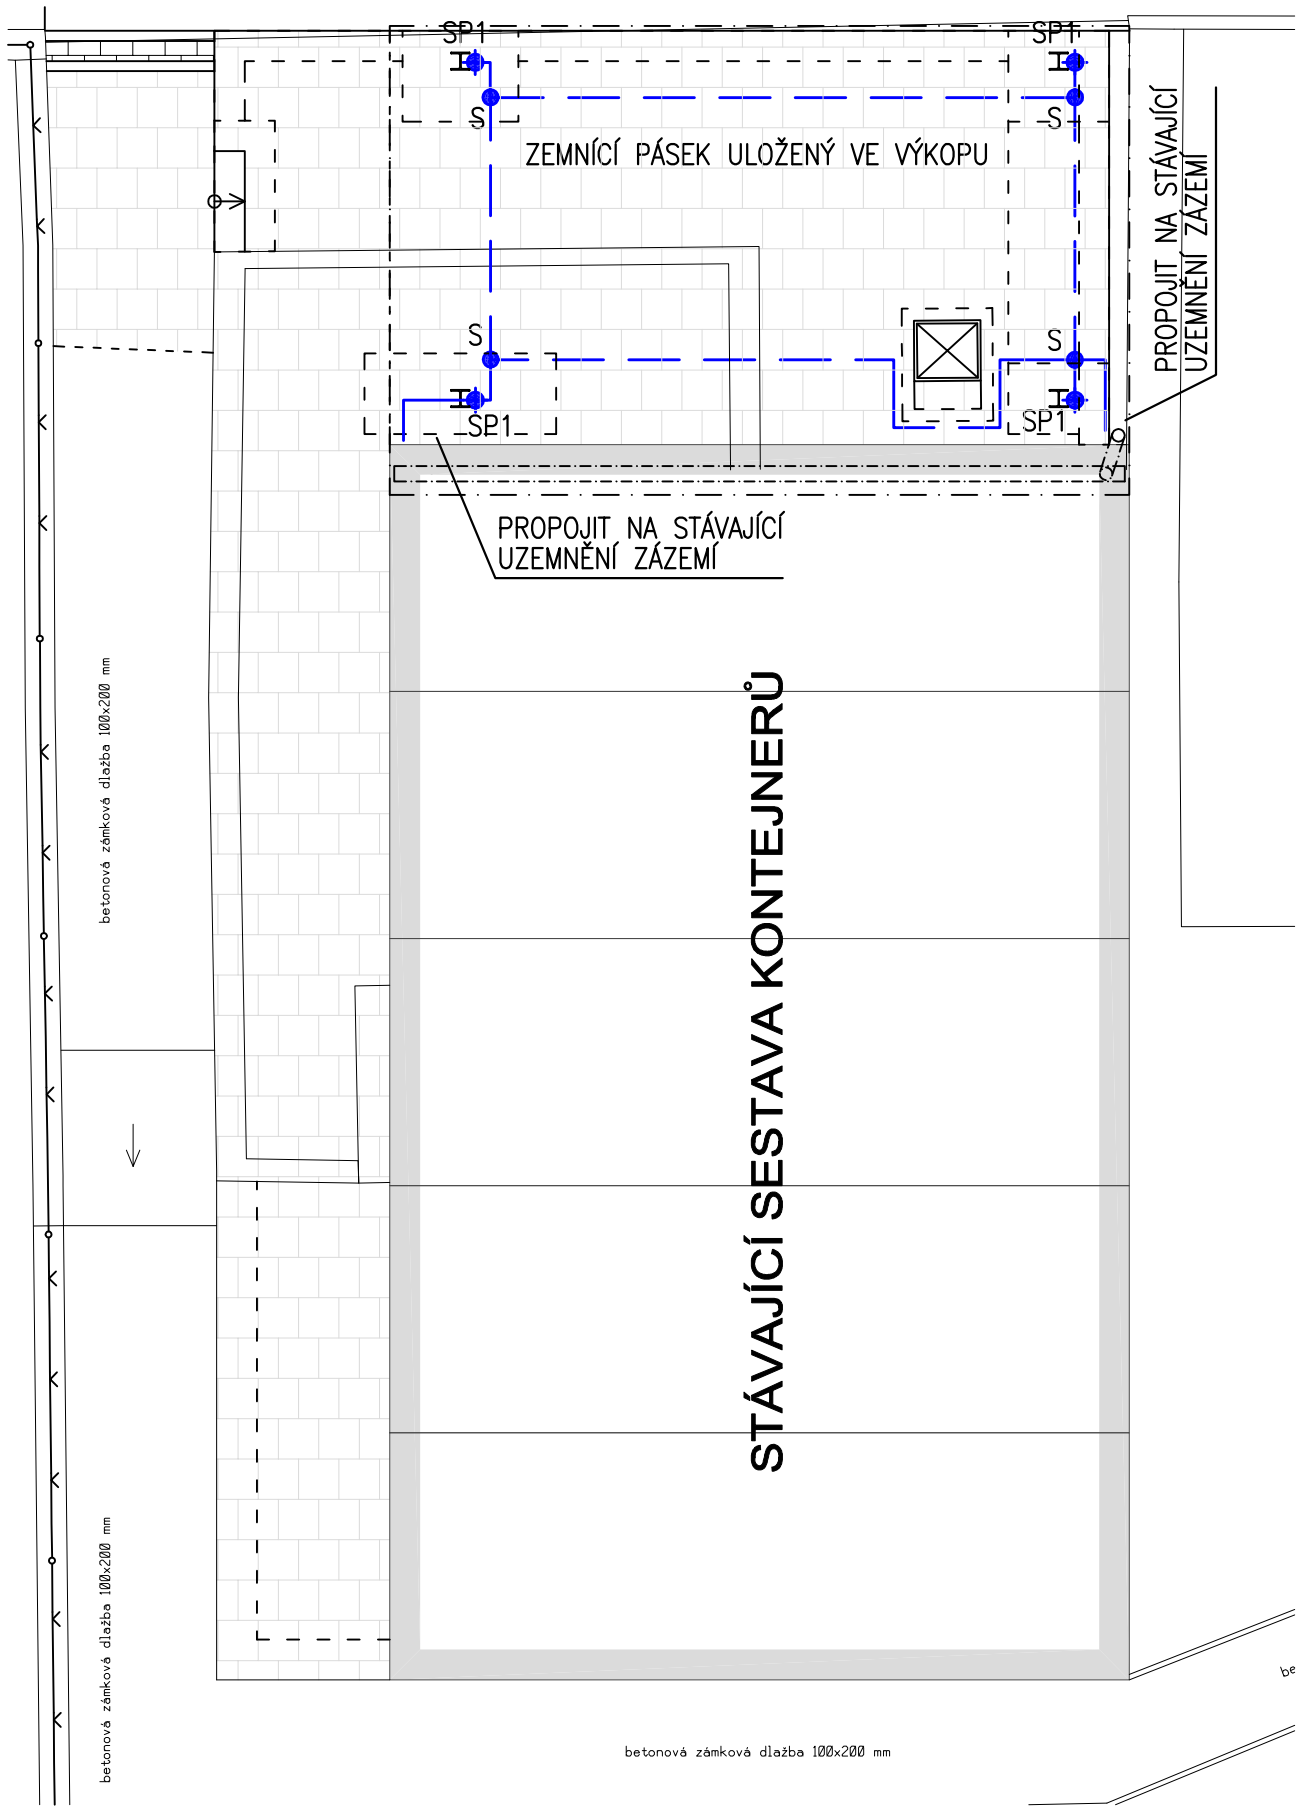

LEGENDA UZEMNĚNÍ:

- ZEMNÍ PÁSEK FeZn 30/4mm VE VÝKOPU VEDLE ZÁKLADOVÝCH PATEK 0,8m POD TERÉNEM
- S OBOUSTRANNÝ SVAR DÉLKY min. 10cm V ASFALTOVÉM LOŽI
- SP1 SVORKA PRO PŘIPOJENÍ KOVOVÝCH ČÁSTÍ Fe/Zn

POZNÁMKA:

ZEMNÍ SOUSTAVA PŘÍSTŘEŠKU BUDE TVOŘENA ZEMNÍM PÁSKEM FeZn 30/4mm ULOŽENÝM VEDLE ZÁKLADOVÝCH PATEK, 0,8m POD TERÉNEM. K ZEMNÍMU PÁSKU FeZn 30/4mm SE V MÍSTĚ KOVOVÝCH KONSTRUKCÍ PŘIPOJÍ ZEMNÍ DRÁTY FeZn Ø 10mm, KTERÉ BUDOU PŘICHYCENY K OCELOVÝM SLOUPŮM POMOCÍ SPOJOVACÍCH SVOREK "SP1", KTERÉ BUDOU NAVAŘENY NA OCELOVÉ SLOUPY. SPOJE V ZEMI BUDOU CHRÁNĚNY ASFALTOVÝM LAKEM A ZALITY DO ASFALTOVÉHO LOŽE. ZEMNÍ PÁSEK BUDE ZASYPÁN LEHCE UDUSANOU HLÍNOU, VE KTERÉ SE DRŽÍ VLHKOST. KAMENY NEBO ŠTĚRK NESMĚJÍ BÝT V PŘÍMÉM KONTAKTU SE ZEMNÍ. DO VÝKOPŮ SE NESMĚJÍ VKLÁDAT ZPÁTKY KAMENY, POPEL, ŠKVÁRA ČI PODOBNÝ MATERIÁL. PŘECHODY Z PŮDY NA POVRCH BUDOU ANTIKOROZNĚ OCHRÁNĚNY: - Z BETONU NA POVRCH V DÉLCE 100mm V BETONU A 200mm NAD POVRCH, - Z PŮDY NA POVRCH V DÉLCE 300mm POD POVRCH A 200mm NAD POVRCH. PŘED ZAPOČETÍM VÝKOPOVÝCH PRACÍ JE INVESTOR POVINEN ZABEZPEČIT VYTÝČENÍ STÁVAJÍCÍCH PODZEMNÍCH SÍTÍ.

REVIZE 1 - 05/2026

HLAVNÍ INŽENÝR PROJEKTU:	ZODPOVĚDNÝ PROJEKTANT:	VYPRACOVAL:	ČP PROJEKT s.r.o. PROJEKTOVÁNÍ EL. ZAŘÍZENÍ SKORKOVSKÉHO 38, BRNO	
PETR PODMAJERSKÝ	Bc. PETR ČERVINKA	Bc. PETR ČERVINKA		
INVESTOR: Město Blansko, nám. Svobody 32/3, 67801 Blansko			DATUM	05/2026
NÁZEV AKCE: PŘÍSTŘEŠEK U ZÁZEMÍ TENISOVÝCH KURTŮ, BLANSKO parcela č. 1049/16 a 1053/2, k.ú. Blansko			FORMÁT	2x A4
ČÁST PROFESE: D.1.4 TECHNIKA PROSTŘEDÍ STAVEB D.1.4.1 ELEKTROINSTALACE			STUPEŇ	DPS
NÁZEV VÝKRESU: UZEMNĚNÍ PŘÍSTŘEŠKU			MĚŘÍTKO	1:75
			ČÍSLO PŘÍLOHY	PARÉ
			04	

