


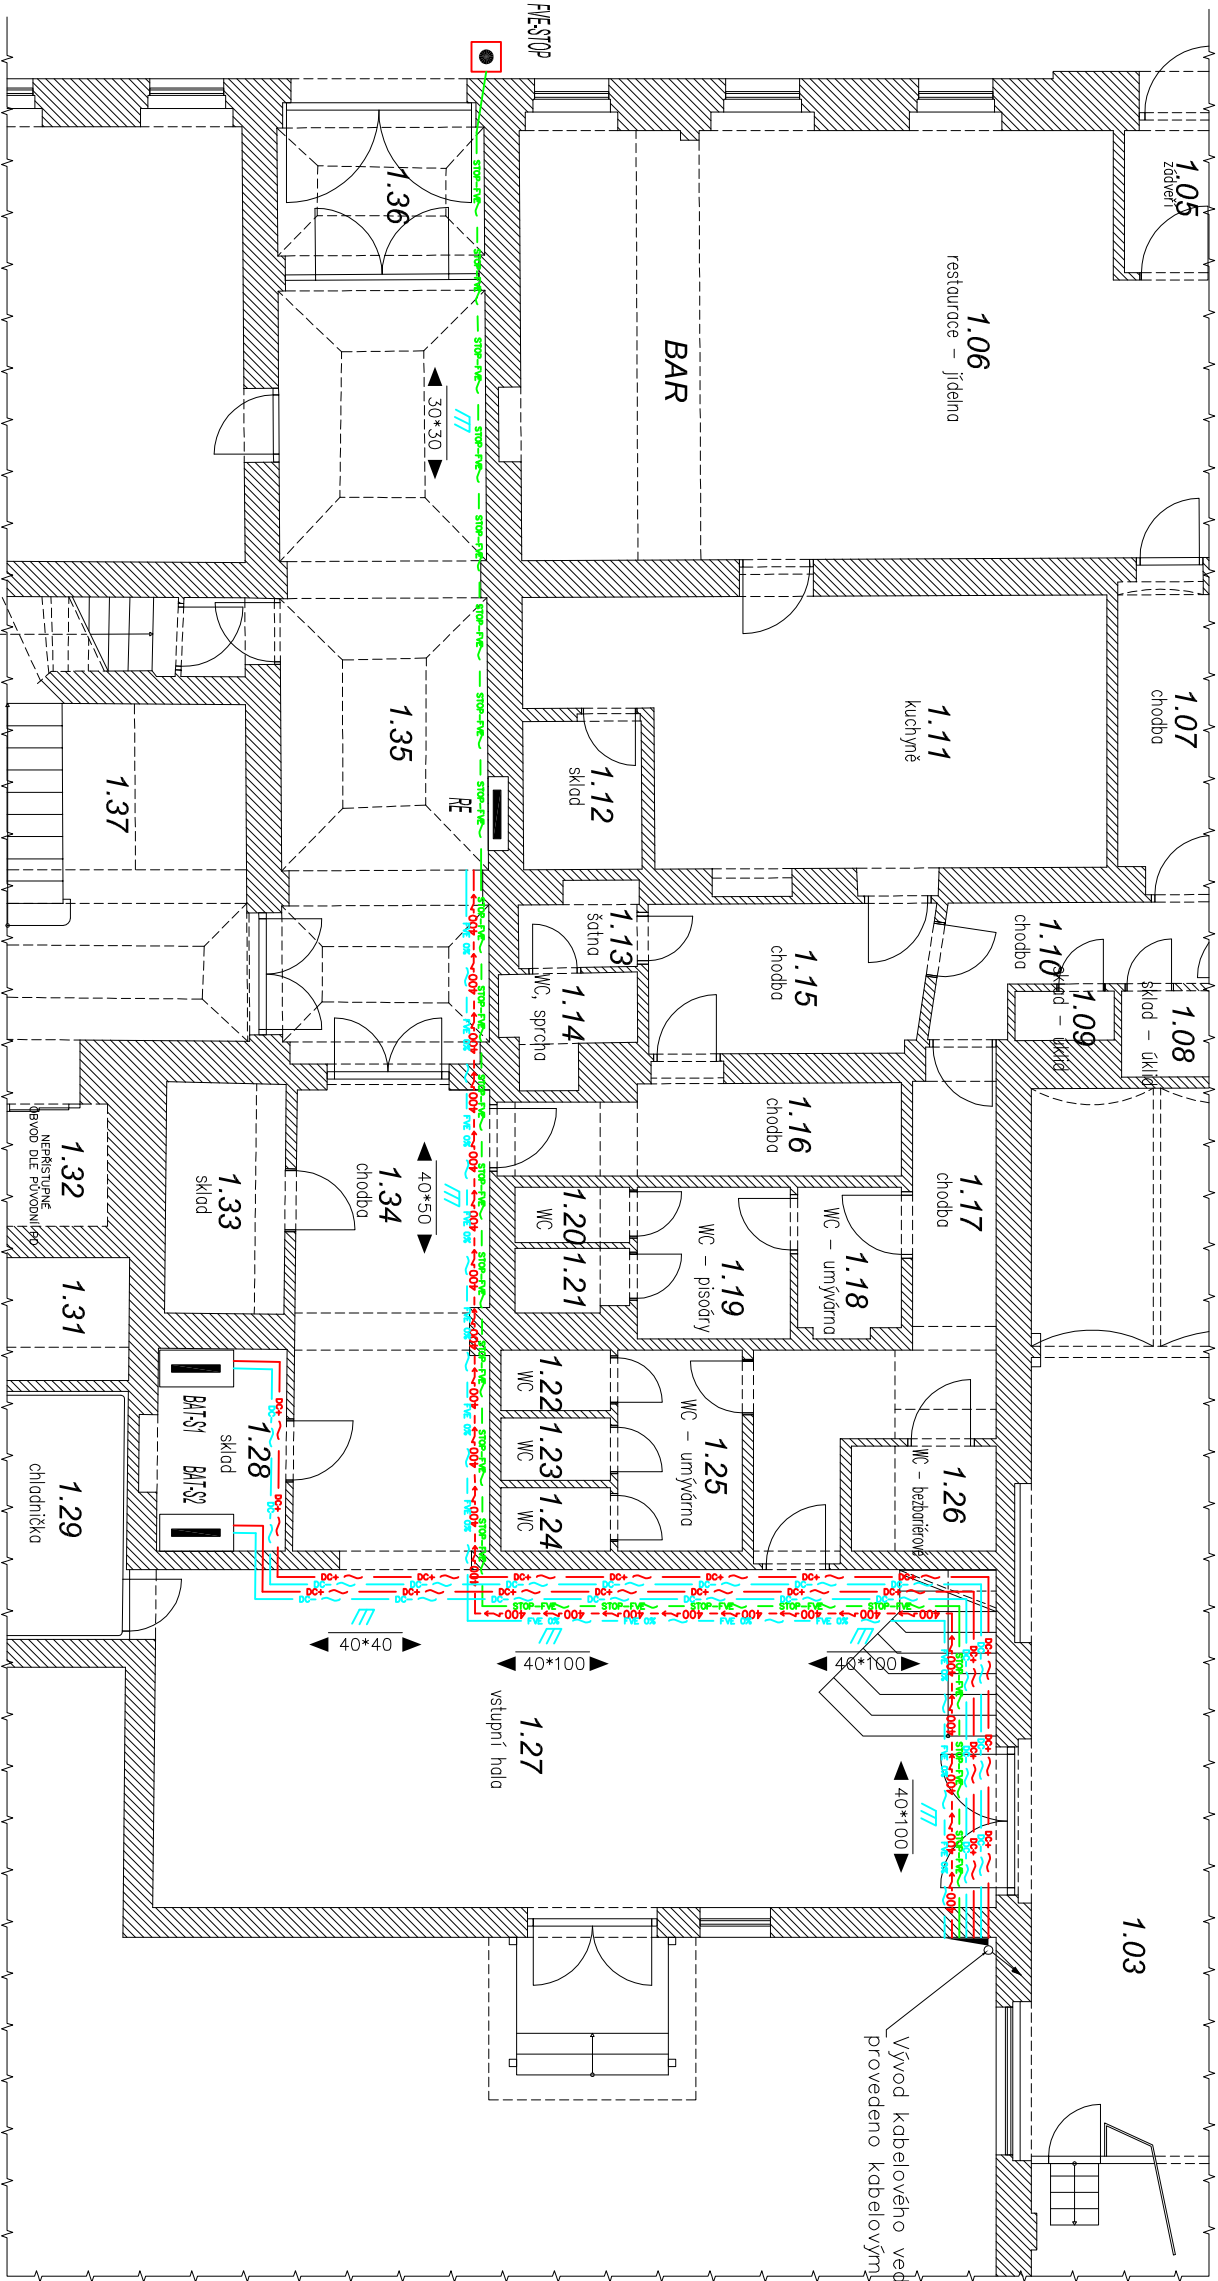

Legenda :

- FVE-STOP

Bezpečnostní tlačítko – vypnutí FV systému
- RE

Stavající elektroměrový rozvodeč objektu
- BAT1

Bateriové úložiště 1
- BAT2

Bateriové úložiště 2
- v.č. 10 (úprava měření + osazení jištění FVE)
- HS25 25,3 kWh
- HS25 23 kWh

Poznámka :

- Ochrana před úrazem elektrickým proudem provedena dle ČSN 33 2000–4–41 ed.3
- a) automatickým odpojením od zdroje
- b) doplňujícím pospojováním
- Prostory dle ČSN 33 2000–1 ed.2 prostor – nebezpečný
- kabelové rozvody DC části provedeny kabely Flex–Sol 6mm2
- kabelové rozvody AC části provedeny kabelem 1–CYKY 5C*10mm2
- Na rozhraní LPZ0B a LPZ1 musí být instalovány přepětové ochrany SPD PV
- Na výstupu střídače AC část musí být instalována přepětová ochrana

Název výkresu		Strana	
DISPOZICE 1.NP		1 z 1	
Stavba		Paré	
INSTALACE FVE NA BUDOVĚ MĚSTSKÉHO ÚŘADU,		/	
HUSOVO NÁMĚSTÍ 42, BOHUŠOVICE NAD OHŘÍ			
Stavebník		Formát	
MĚSTO BOHUŠOVICE NAD OHŘÍ, HUSOVO NÁMĚSTÍ 42, 411 56, BOHUŠOVICE NAD OHŘÍ		2 x A4	
Číslo projektu		Stupeň	
279/22/2024		DPS	
Verze		Datum	
		11/2024	
Měřítko		List	
1 : 100		07	