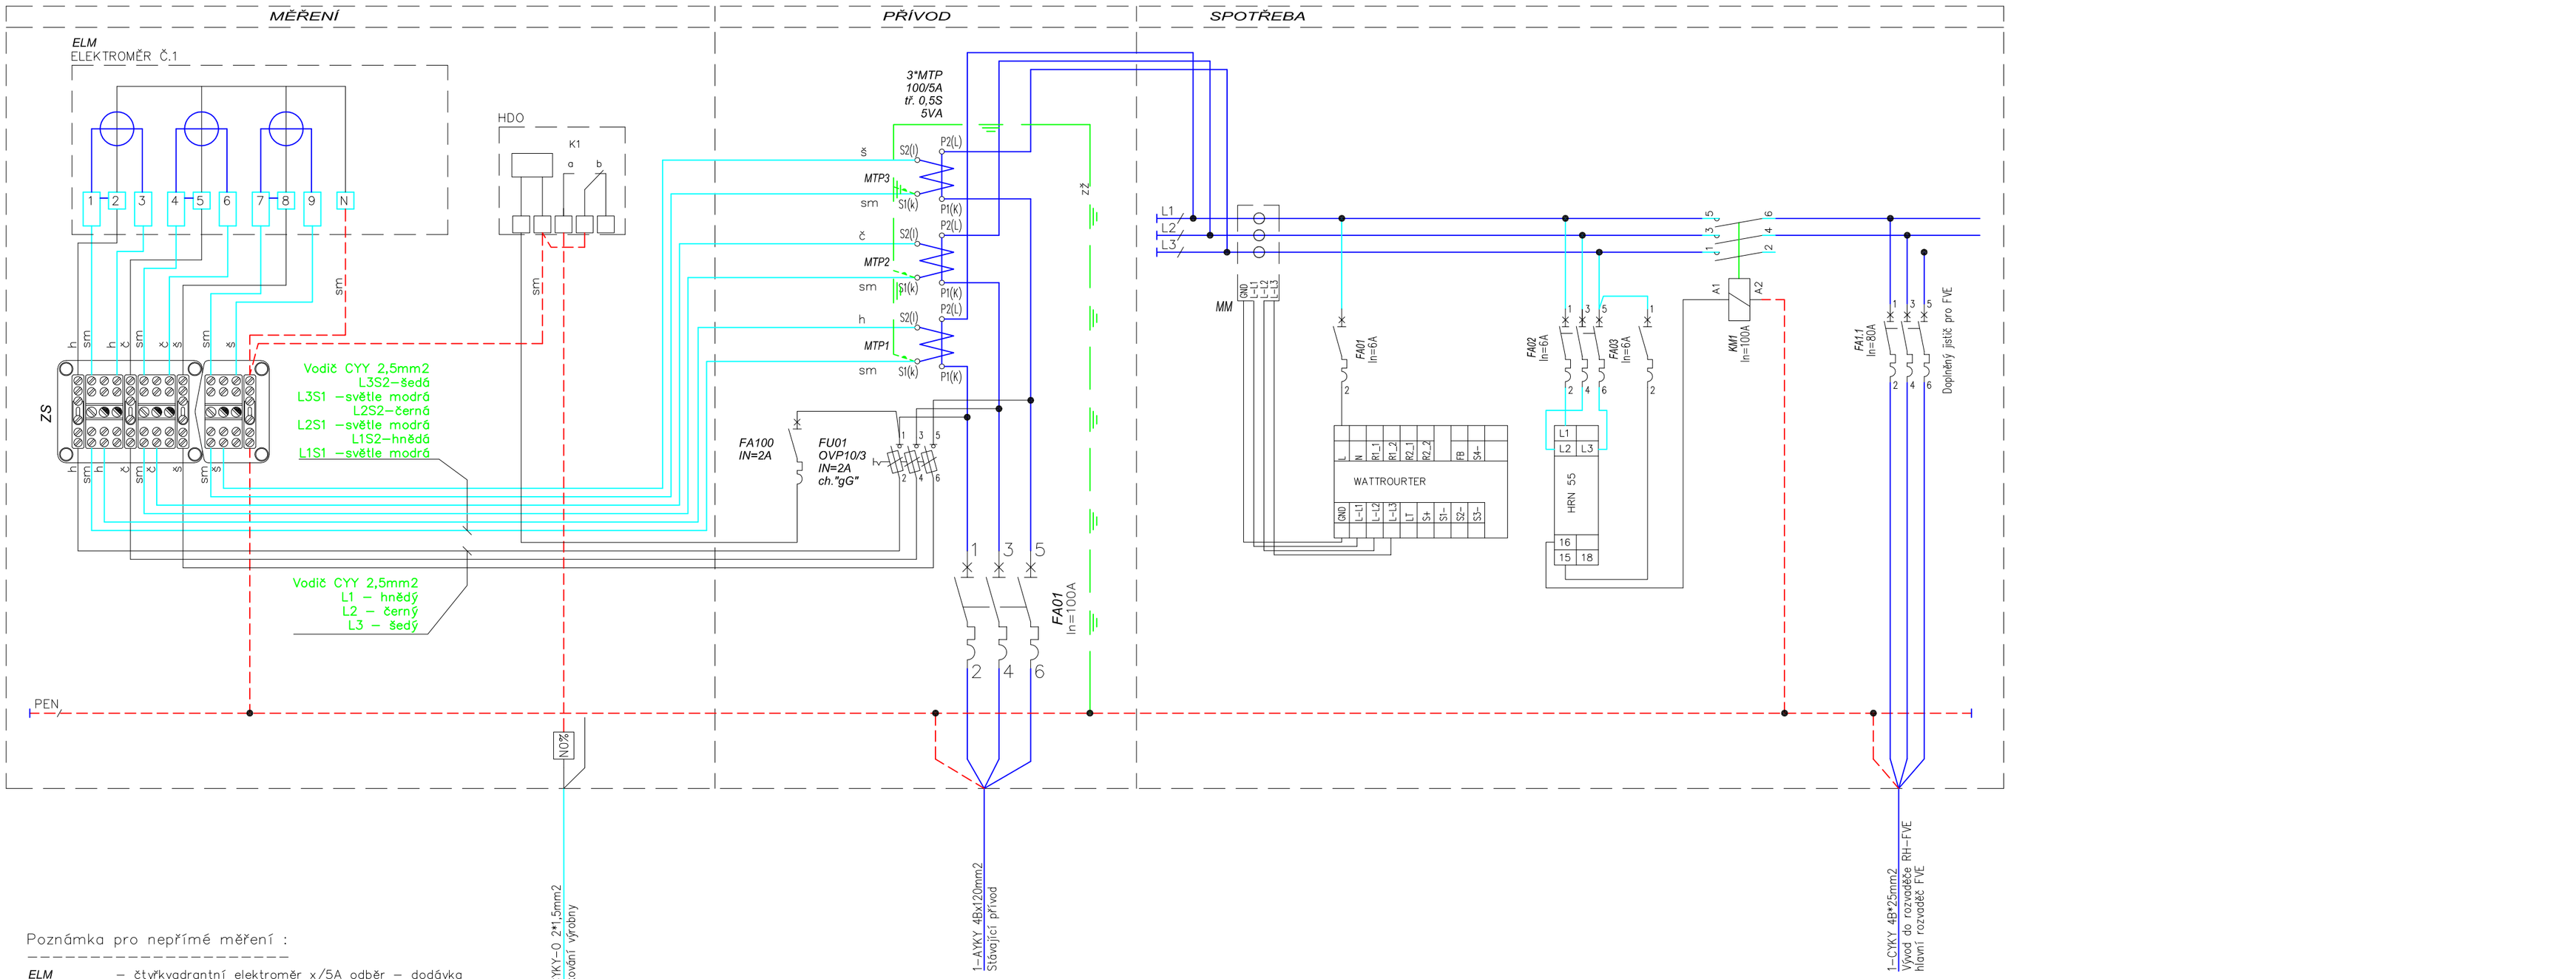

Poznámka pro nepřímé měření :

ELM – čtyřkvadrantní elektroměr x/5A odběr – dodávka
FA01 – jistič před elektroměrem
FA100 – jistič obvodu HDO
ZS – zkušební svorkovnice ZS1b
MTP1,2,3 – měřící transformátory proudu (cejchované) tř.0,5s, 250/5A, 5VA
FU01 – pojistkový odpojovač (plombovatelný v zapnutém stavu)

– šroub dotažen
– šroub uvolněn

Barevné značení vodičů :
č – černý
h – hnědý
š – šedý
sm – světle modrý
zž – zelenožlutý

Zapojení měření dle Připojovacích podmínek NN 9.2023
příloha č.16 – Schema zapojení měření výrobny elektřiny s výkonem do 100kW
s nepřímým průběhovým měřením, s omezováním činného výkonu výrobny
Svorkovnice ZS musí být vždy v horizontální poloze zajišťující správnou činnost napěťových propojek
Kontakty přijímače HDO jsou kresleny v poloze bez omezování činného výkonu výrobny elektřiny

Kreslil: Zdeněk Vácha	Název výkresu: ROZVADĚČ RE - ÚPRAVA					Strana	1 z 1
Odpovědný projektant: ©Pavel Jílek, 0402294, www.jilek.cz, info@jilek.cz	Stavba: INSTALACE FVE NA BUDOVĚ MĚSTSKÉHO ÚŘADU, HUSOVO NÁMĚSTÍ 42, BOHUŠOVICE NAD OHŘÍ					Paré	
	Stavebník: MĚSTO BOHUŠOVICE NAD OHŘÍ, HUSOVO NÁMĚSTÍ 42, 411 56, BOHUŠOVICE NAD OHŘÍ					Formát	3 x A4
Projektová kancelář: Projekce Dr. Pavel Jílek, Žalhostice 120	Číslo projektu: 279/22/2024	Stupeň: DPS	Verze:	Datum: 11/2024	Měřítko: -	List	10