


R1-FVE1-DC

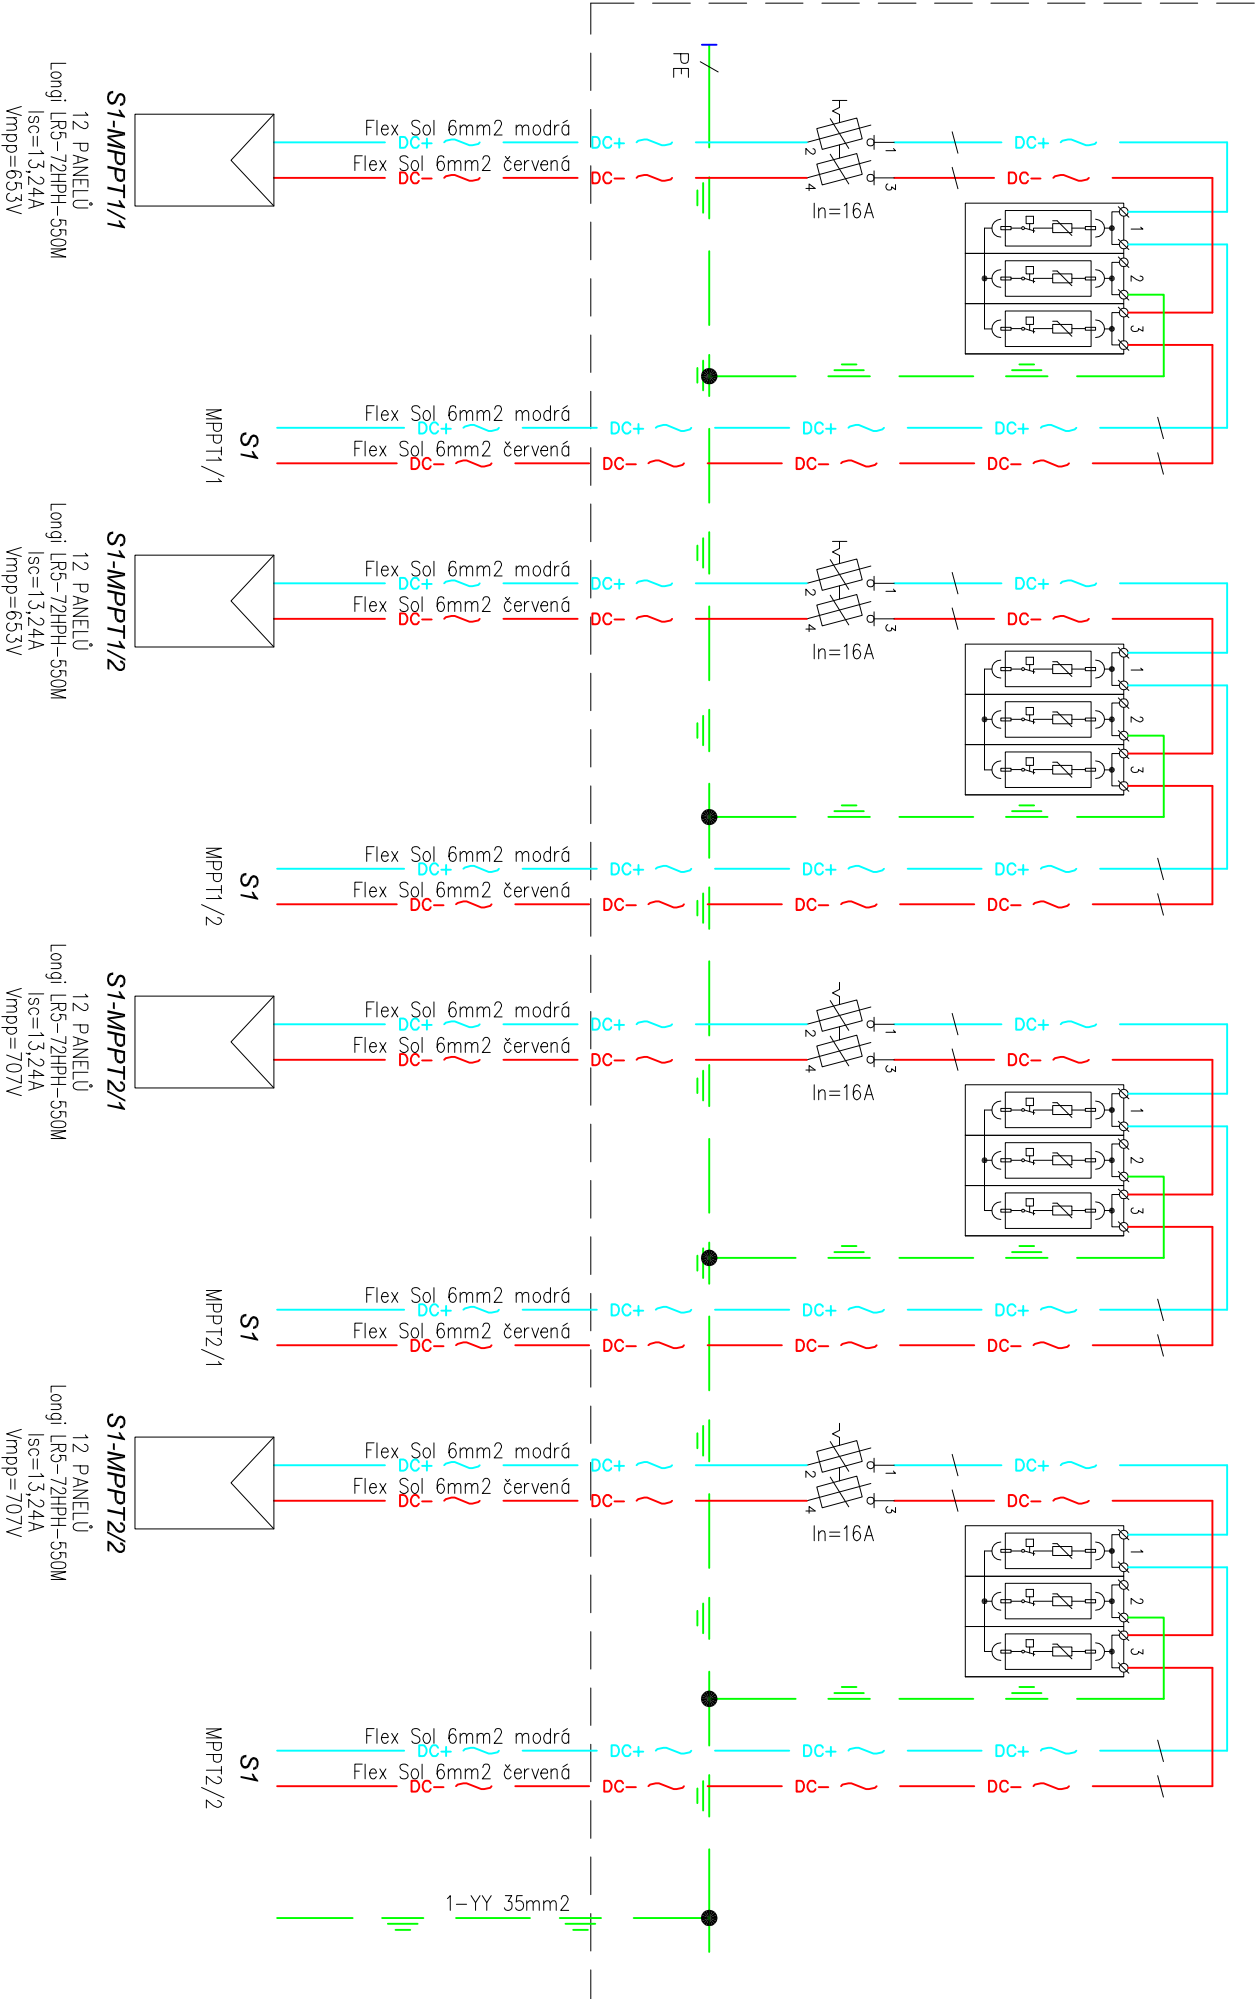

PŘÍSTROJOVÉ VYBAVENÍ R1-FVE-DC :

PŘEPĚŤOVÁ OCHRANA	FLP-PV1000	1000V/12.5kA	4 KS
POJIST. ODPOJOVAC	1000V/32A/2P	10*38	4 KS
POJISTKA	10*38	In=16A	8 KS

Název výkresu		Strana	
ROZVADĚČ R1-FVE-DC		1 z 1	
Stavba		Paré	
Kreslil Zdeněk Vácha		INSTALACE FVE NA BUDOVĚ MĚSTSKÉHO ÚŘÁDU, HUSOVO NÁMĚSTÍ 42, BOHUŠOVICE NAD OHŘÍ	
Odpovědný projektant @Pavel Jílek, 0402294 www.jilek.cz		Stavebník MĚSTO BOHUŠOVICE NAD OHŘÍ, HUSOVO NÁMĚSTÍ 42, 411 56, BOHUŠOVICE NAD OHŘÍ	
Projektová kancelář Projekce Dr. Pavel Jílek, Žalostice 120		Formát 2 x A4	
Číslo projektu 279/22/2024		List 12	