


R2-FVE-DC

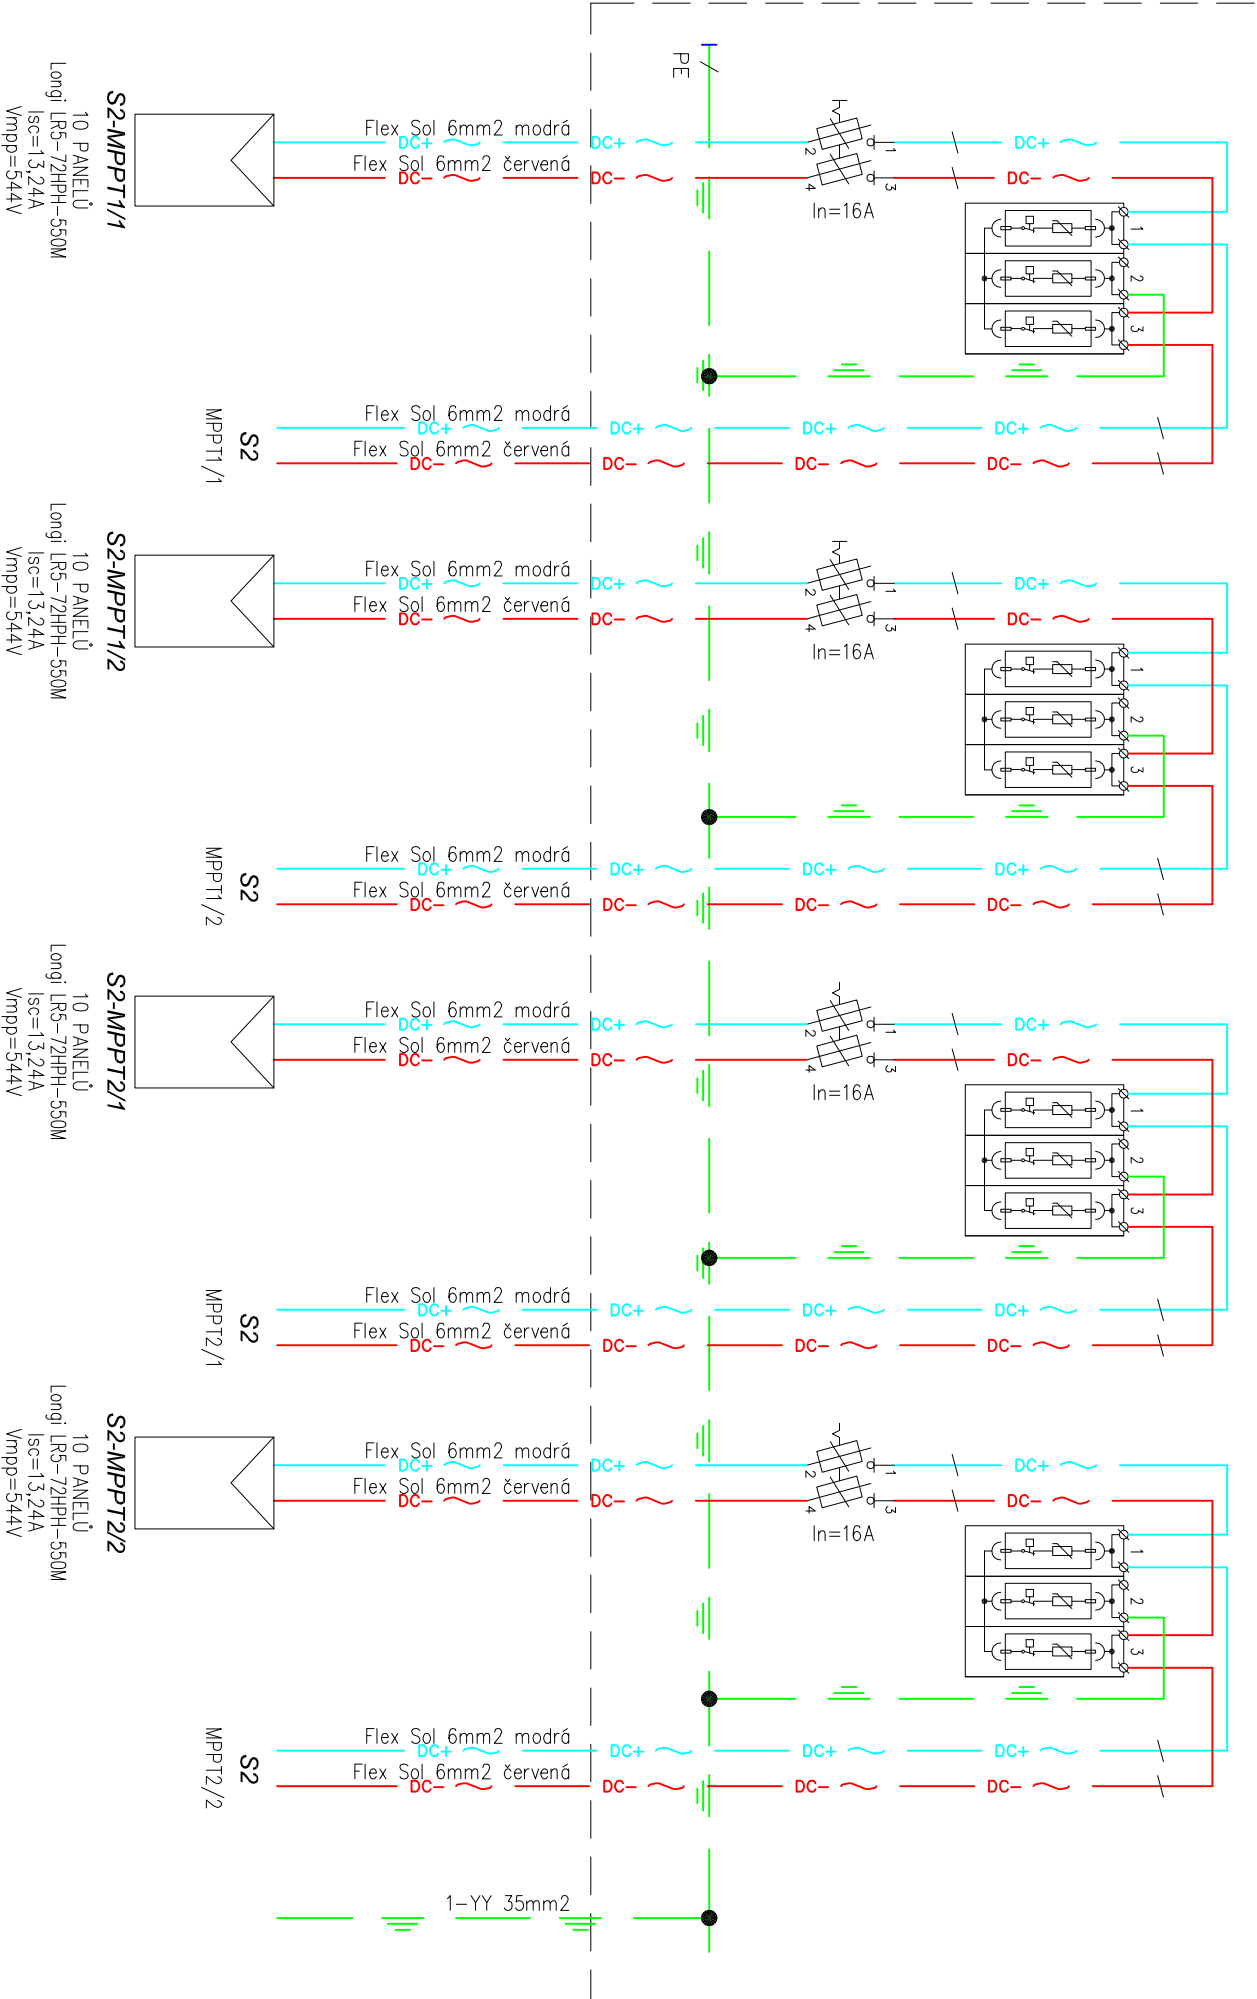

PŘÍSTROJOVÉ VYBAVENÍ R1-FVE-DC :

|                   |              |              |      |
|-------------------|--------------|--------------|------|
| PŘEPĚŤOVÁ OCHRANA | FLP-PV1000   | 1000V/12.5kA | 4 KS |
| POJIST. ODPOJOVAC | 1000V/32A/2P | 10*38        | 4 KS |
| POJISTKA          | 10*38        | In=16A       | 8 KS |

|                                                                           |  |  |        |  |       |
|---------------------------------------------------------------------------|--|--|--------|--|-------|
| Název výkresu                                                             |  |  | Strana |  | 1 z 1 |
| ROZVADĚČ R2-FVE-DC                                                        |  |  | Paré   |  |       |
| Stavba                                                                    |  |  | Paré   |  |       |
| Kreslil                                                                   |  |  | Paré   |  |       |
| Zdeněk Vácha                                                              |  |  | Paré   |  |       |
| Odpovědný projektant                                                      |  |  | Paré   |  |       |
| @Pavel Jílek, 0402294                                                     |  |  | Paré   |  |       |
| www.jilek.cz                                                              |  |  | Paré   |  |       |
| info@jilek.cz                                                             |  |  | Paré   |  |       |
| Projektová kancelář                                                       |  |  | Paré   |  |       |
| Projekce Dr. Pavel Jílek, Žalostice 120                                   |  |  | Paré   |  |       |
| Stavebník                                                                 |  |  | Formát |  |       |
| MĚSTO BOHUŠOVICE NAD OHŘÍ, HUSOVO MÁMĚSTÍ 42, 411 56, BOHUŠOVICE NAD OHŘÍ |  |  | 2 x A4 |  |       |
| Číslo projektu                                                            |  |  | List   |  |       |
| 279/22/2024                                                               |  |  | 13     |  |       |