


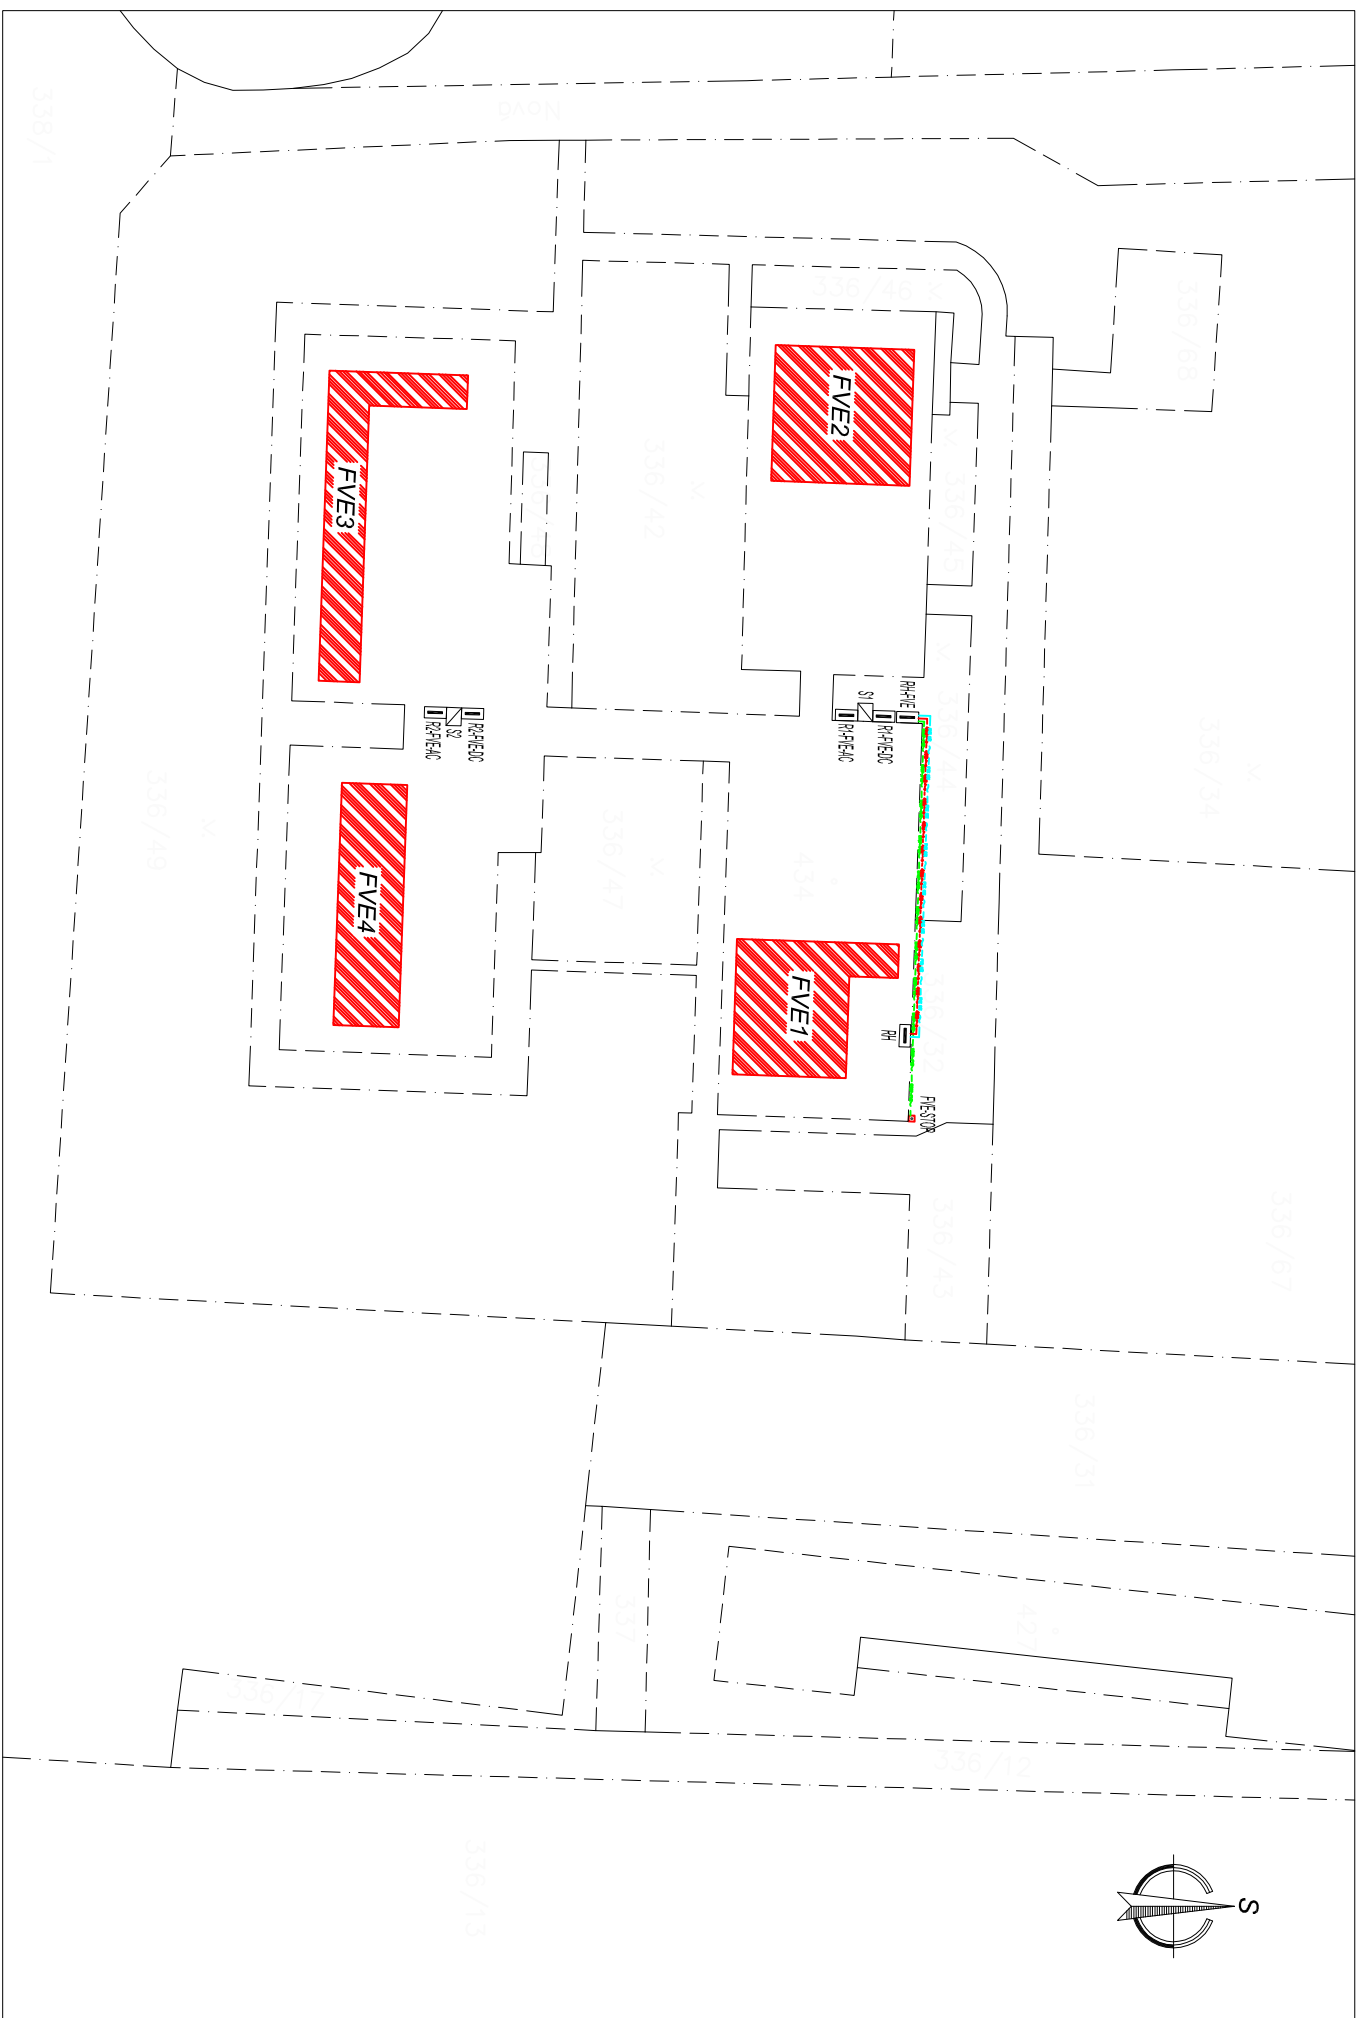

FVE1 MŠ hospodářský pavilon – st.p.č. 434 – jižní orientace

Celkem inštalováno 22 modulů	348
Moduly LONGi LR5-72HPH-550W	m2
Orientace panelů 2JZ / sklon 10°	77
Inštalovaný výkon 12 100Wp	m2
Roční produkce 11 583 kWh	
Celková plocha střechy	
Zastavěná plocha střechy FV panely	
Montážní systém K2	

FVE2 MŠ pavilon "D" – st.p.č. 434 – jižní orientace

Celkem inštalovano 24 modulů
Moduly LONGI LR5-72HPH-550M 550Wp

Orientace panelů 2JZ / sklon 10°

Roční produkce 12 636 kWh

Roční produkce 12 636 kWh

Montážní systém K2

FVE3 MŠ pavilon "B+C" – st.p.č. 434 – jižní orientace

Celkem instalováno 22modulů

Celkem inštalovano 22modulů
Moduly LONGI LR5-72HPH-550M 550Wp

Orientace panelů 2°JZ /
Instalovaný výkon 12 100Wp

Instalovaný výkon 12 100Wp

Roční produkce 11 583 kWh

Zastavěná plocha střechy	73	m2
--------------------------	----	----

Montážní systém K2

FVE4 MŠ pavilon "A" – st.p.č. 434 – jižní orientace

Celkem instalováno 21modulů

Celkem instalováno 21 modulů
Moduly LONG LR5-72HPH-55

Moduly LONGI LR5-72HPH-550M 55C
Orientace panelů: 2.17 / sklon 10°

2°JZ /
Orientace panelů

Roční produkce 11 056 kWh

Kocim přívazce 11 030 kwi	
Celková plocha střechy	295 m2

Celková plocha střechny
Zastavěná plocha střechy FV panely

Zastavěná plocha střechy FV panely	72	m2
Montážní systém K2		

Montážní systém K2

Celkem instalováno

[illegible]

Moduly LONGI LR5-72HPH-450M 450Wp

Moduly LONGI LR5-/ZHPH-450M 450WP

Roční produkce 46 858 kWh
Instalovaný výkon 48 950 Wp

Roční produkce 46 858 kWh

					
Projektová kancelář Projekce Dr. Pavel Jílek, Žalostice 120		Kreslil Zdeněk Vácha			
Odpovědný projektant @Pavel Jílek, 0402294 www.jilek.cz info@jilek.cz		Stavba INSTALACE FVE NA BUDOVĚ MATEŘSKÉ ŠKOLY, NOVÁ 55, BOHUŠOVICE NAD OHŘÍ			
Stavebník MĚSTO BOHUŠOVICE NAD OHŘÍ, HUSOVO NÁMĚSTÍ 42, 411 56, BOHUŠOVICE NAD OHŘÍ		Paré - / -			
Číslo projektu 280/23/2024	Stupeň DPS	Verze	Datum 11/2024	Měřítko -	Formát 2 x A4
					List 06