


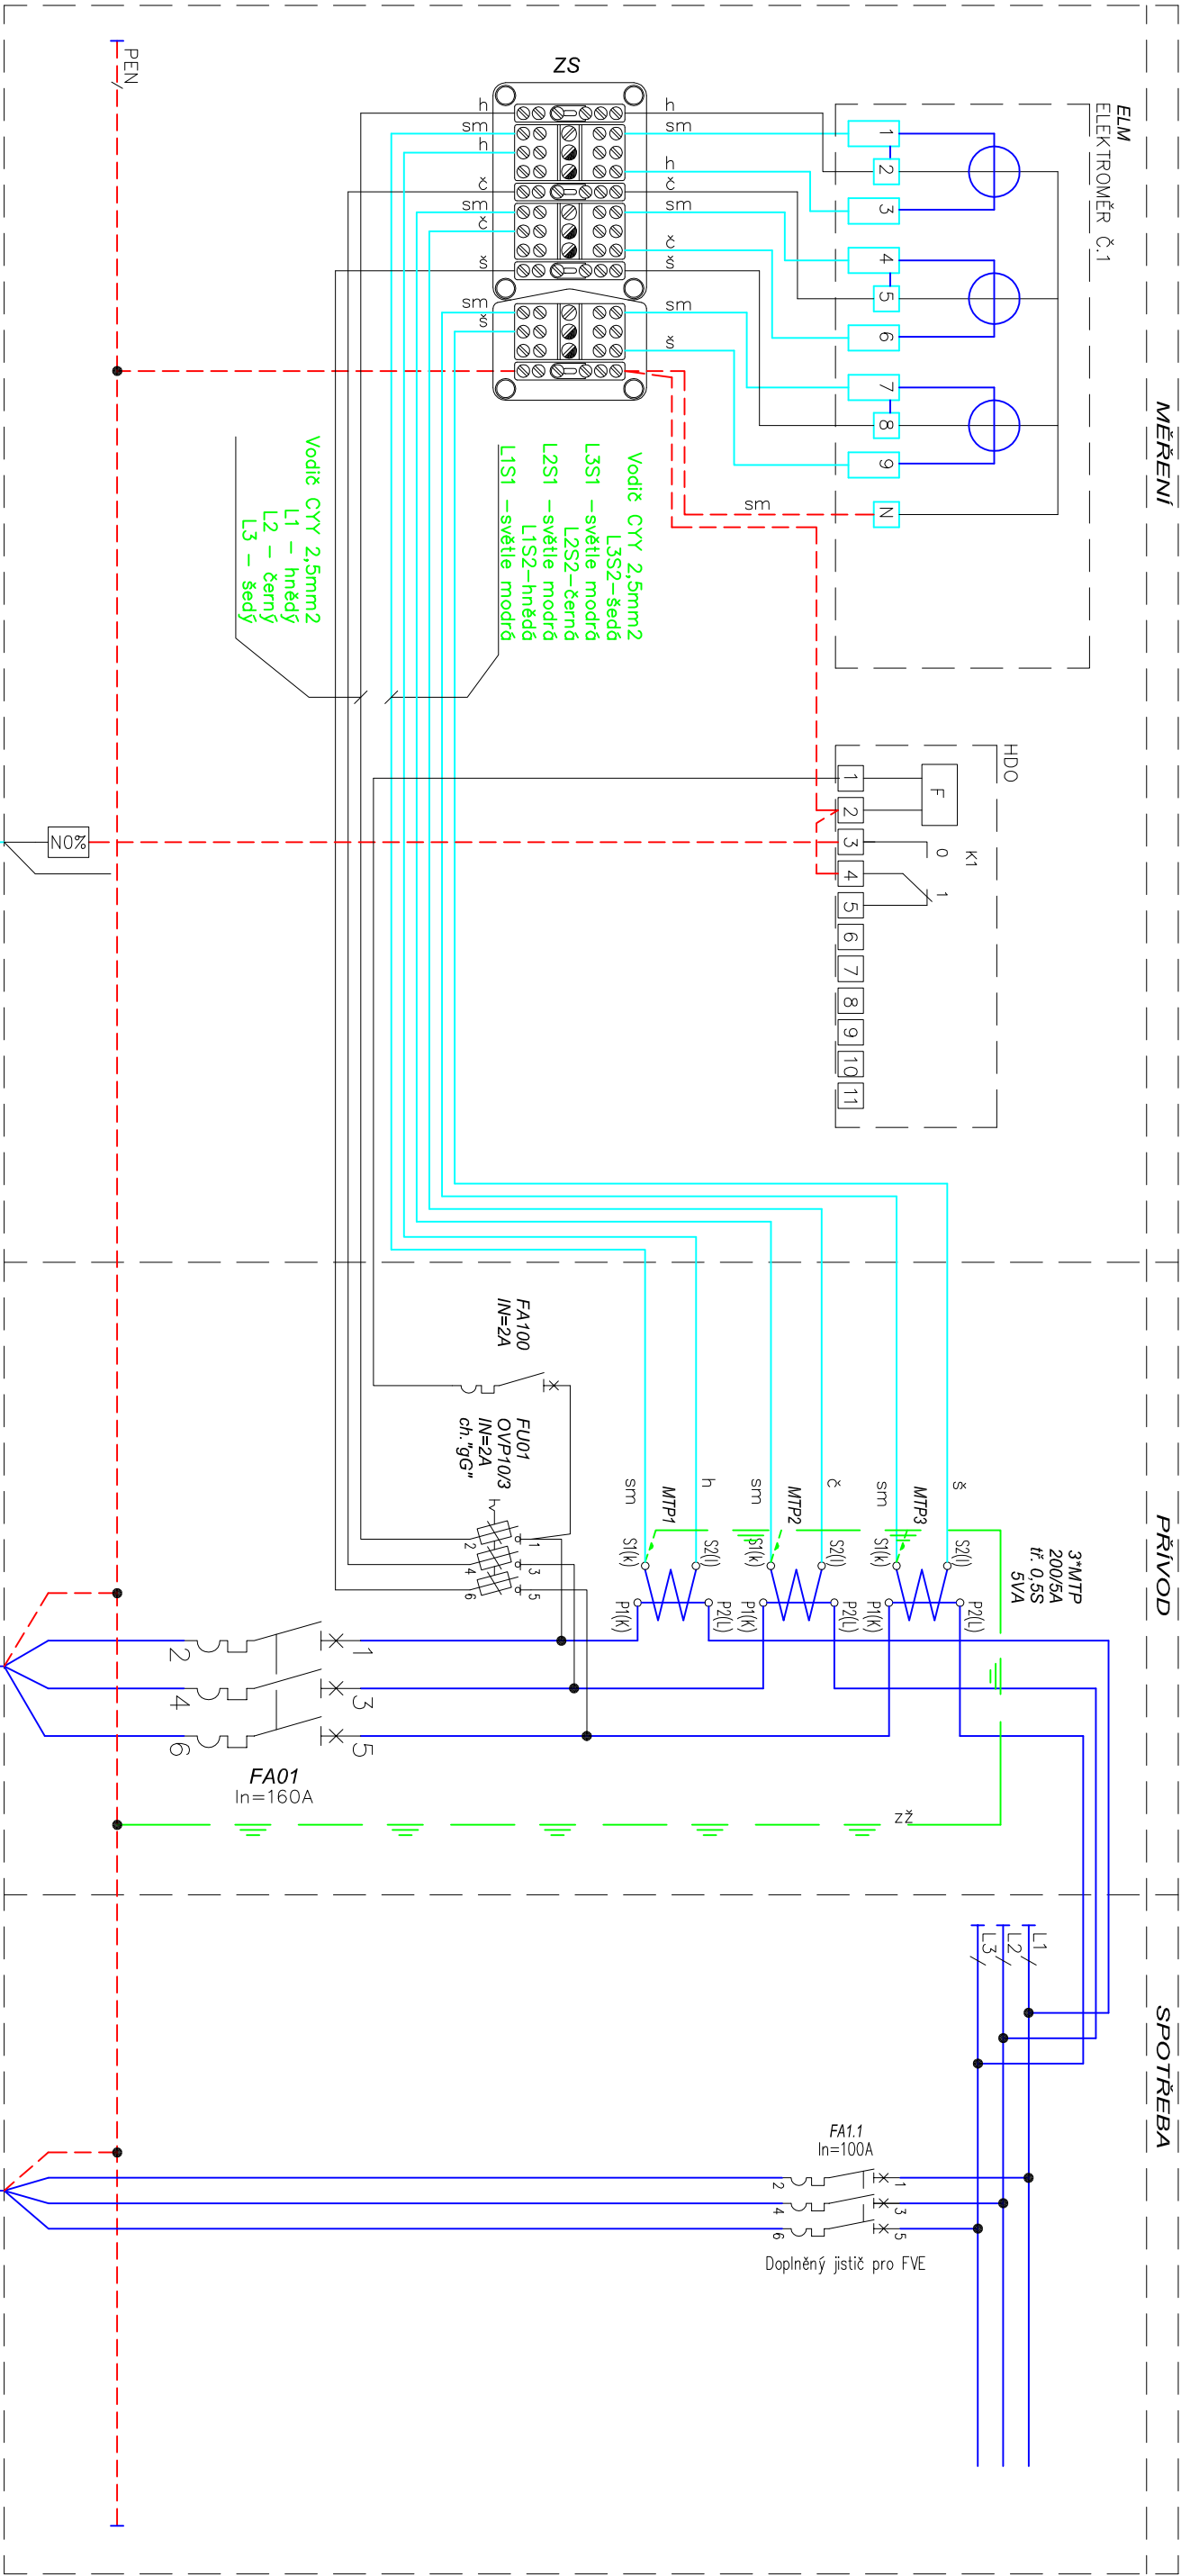

Poznámka pro nepřímé měření :

ELM – čtyřkvadrantní elektroměr x/5A odběr – dodávka
FA01 – jistič před elektroměrem
FA100 – jistič obvodu HDO
ZS Pt123 – zkušební svorkovnice ZS1b
FA01 – měřicí transformátor proudu (zapojované) 170.5A, 250/5A, 5VA
FU01 – pojistkový odpojovač (plombovaný v zapnutém stavu)

● – šroub dotazěn
● – šroub uvořen

Barevné značení vodičů :

- č – černý
- h – hnědý
- sm – šedý
- sm – světle modrý
- zz – zelenožlutý

Zapojení měření dle Přílohy 10, podtrženo NN 9.2023.
Příloha 10, schéma zapojení měření výroby elektřiny s výkonem do 100kW
s nepřímým průběhovým měřením, s omezeným činným výkonem výroby
Svorkovnice ZS musí být vždy v horizontální poloze zajišťující správnou činnost napěťových propojek
Kontakty příjmoče HDO jsou kresleny v poloze bez omezení činného výkonu výroby elektřiny

Název výkresu		Strana	
ROZVADĚČ RH - ÚPRAVA		1 z 1	
Stavba		Přehled	
Kreslil		Přehled	
Zdeněk Vácha		Přehled	
Odpovědný projektant		Přehled	
©Pavel Jilek, 0402294		Přehled	
www.jilek.cz		Přehled	
info@jilek.cz		Přehled	
Stavebník		Přehled	
MĚSTO BOHUŠOVICE MAD OHŘI, MÚSOVO U MĚSTÍ 42, 411 56, BOHUŠOVICE MAD OHŘI		Přehled	
Projektová kancelář		Přehled	
280/23/2024		Přehled	
Projekce Dr. Pavel Jilek, Žalostice 120		Přehled	
DPS		Přehled	
Verze		Přehled	
Datum		Přehled	
1/1/2024		Přehled	
Měřítko		Přehled	
-		Přehled	
List		Přehled	
09		Přehled	