


R1-FVE1-DC

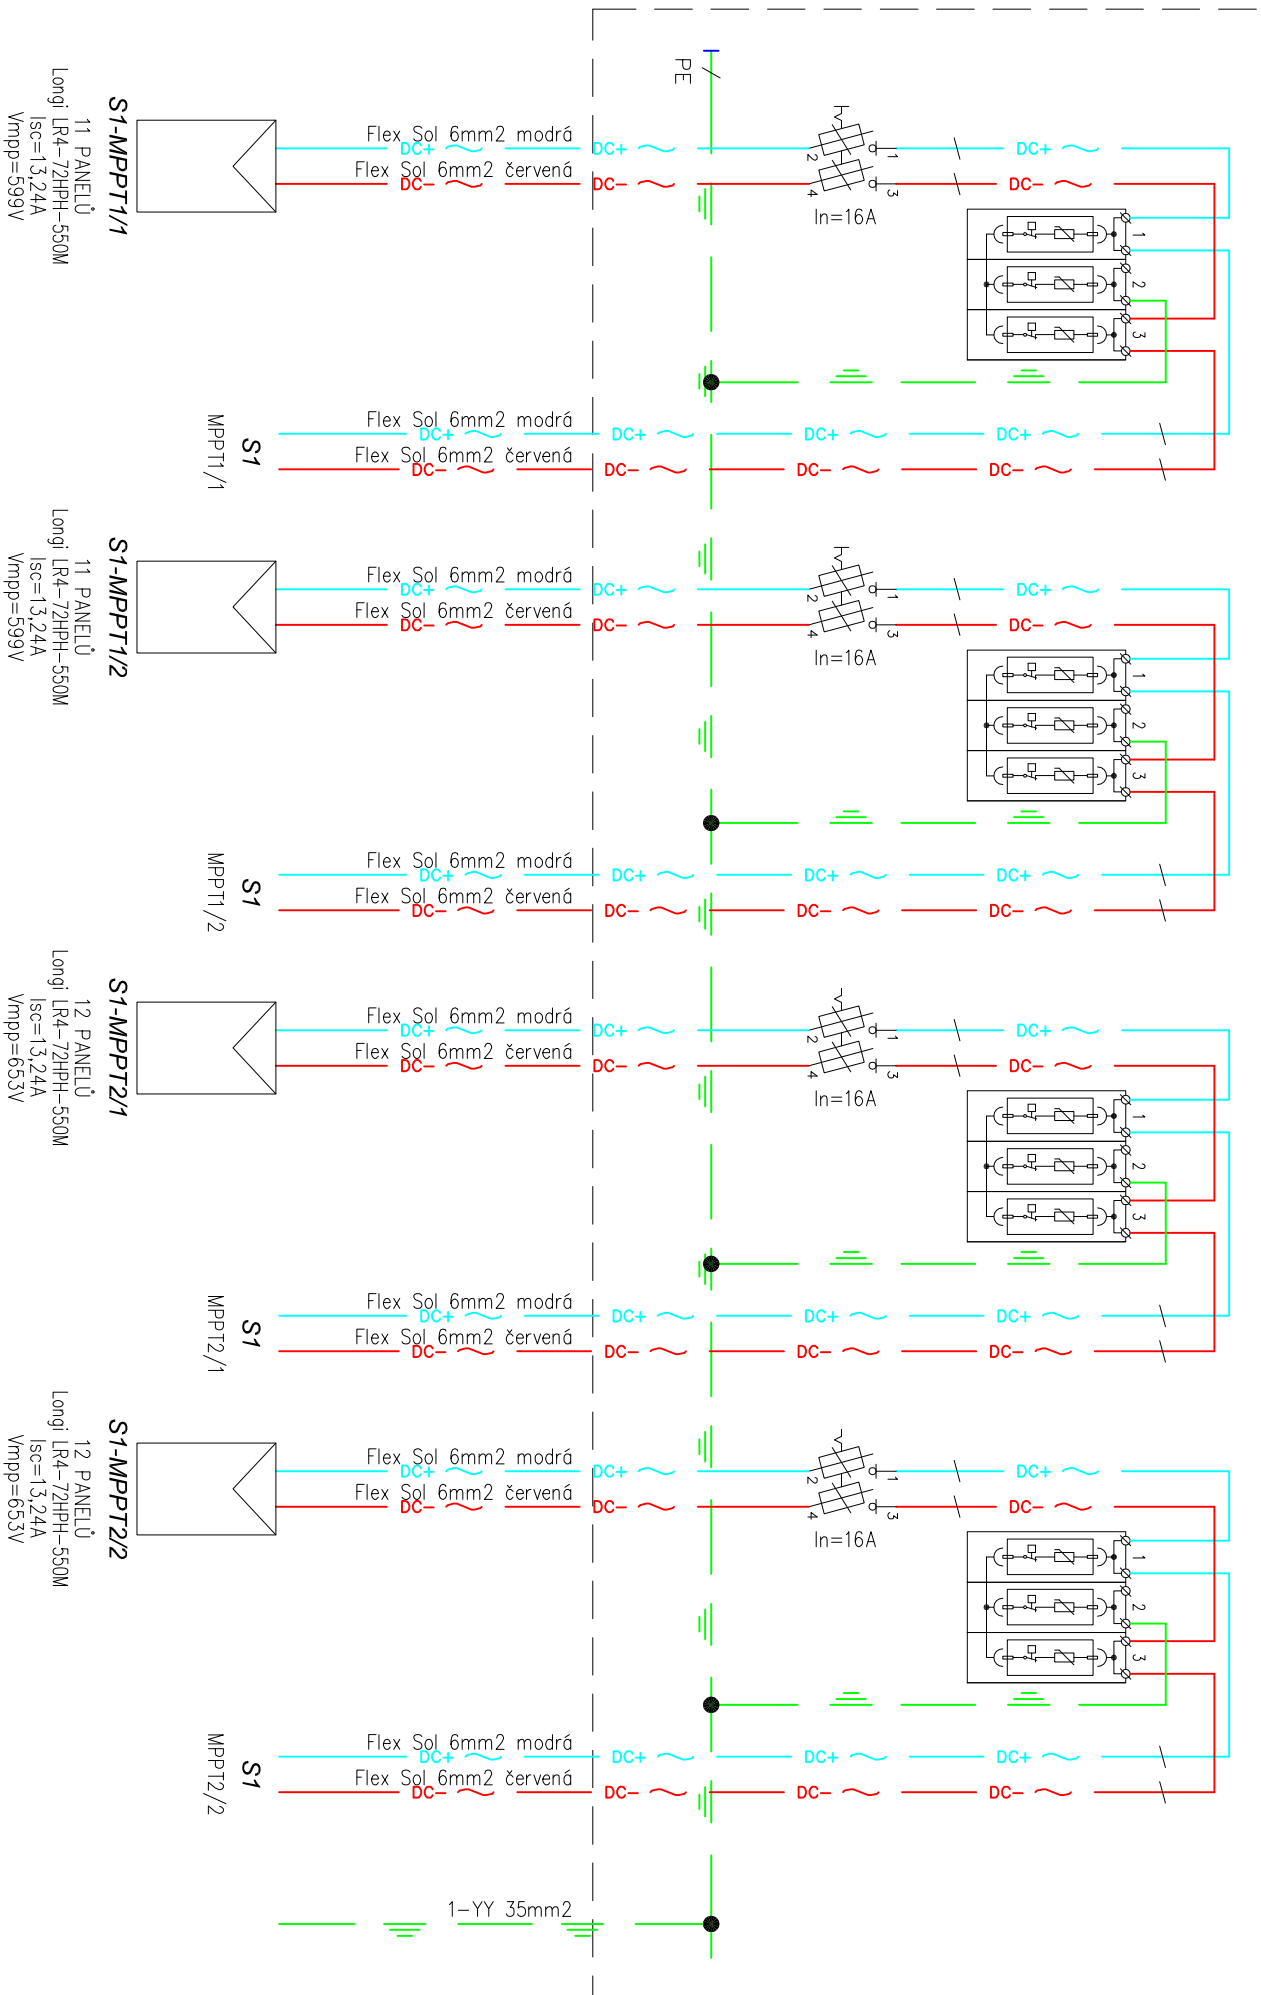

PŘÍSTROJOVÉ VYBAVENÍ R1-FVE-DC :

PŘEPĚŤOVÁ OCHRANA
POJIST. ODPOJOVAČ
POJISTKA

FLP-PV1000	1000V/12,5kA	4 KS
1000V/32A/2P	10*38	4 KS
10*38	In=16A	8 KS

			
Kreslil Zdeněk Vácha		Odpovědný projektant @Pavel Jílek, 0402294 www.jilek.cz info@jilek.cz	
Projektová kancelář Projekce Dr. Pavel Jílek, Žalostice 120		Projektová kancelář Projekce Dr. Pavel Jílek, Žalostice 120	
Název výkresu ROZVADĚČ R1-FVE-DC		Stránka 1 z 1	
Stavba INSTALACE FVE NA BUDOVĚ MATEŘSKÉ ŠKOLY, NOVÁ 55, BOHUŠOVICE NAD OHŘÍ		Paré - -	
Stavebník MĚSTO BOHUŠOVICE NAD OHŘÍ, HUSOVO NÁMĚSTÍ 42, 411 56, BOHUŠOVICE NAD OHŘÍ		Formát 2 x A4	
Číslo projektu 280/23/2024	Stupeň DPS	Verze 11/2024	Měřítko -
			List 13