


R1-FVE1-DC

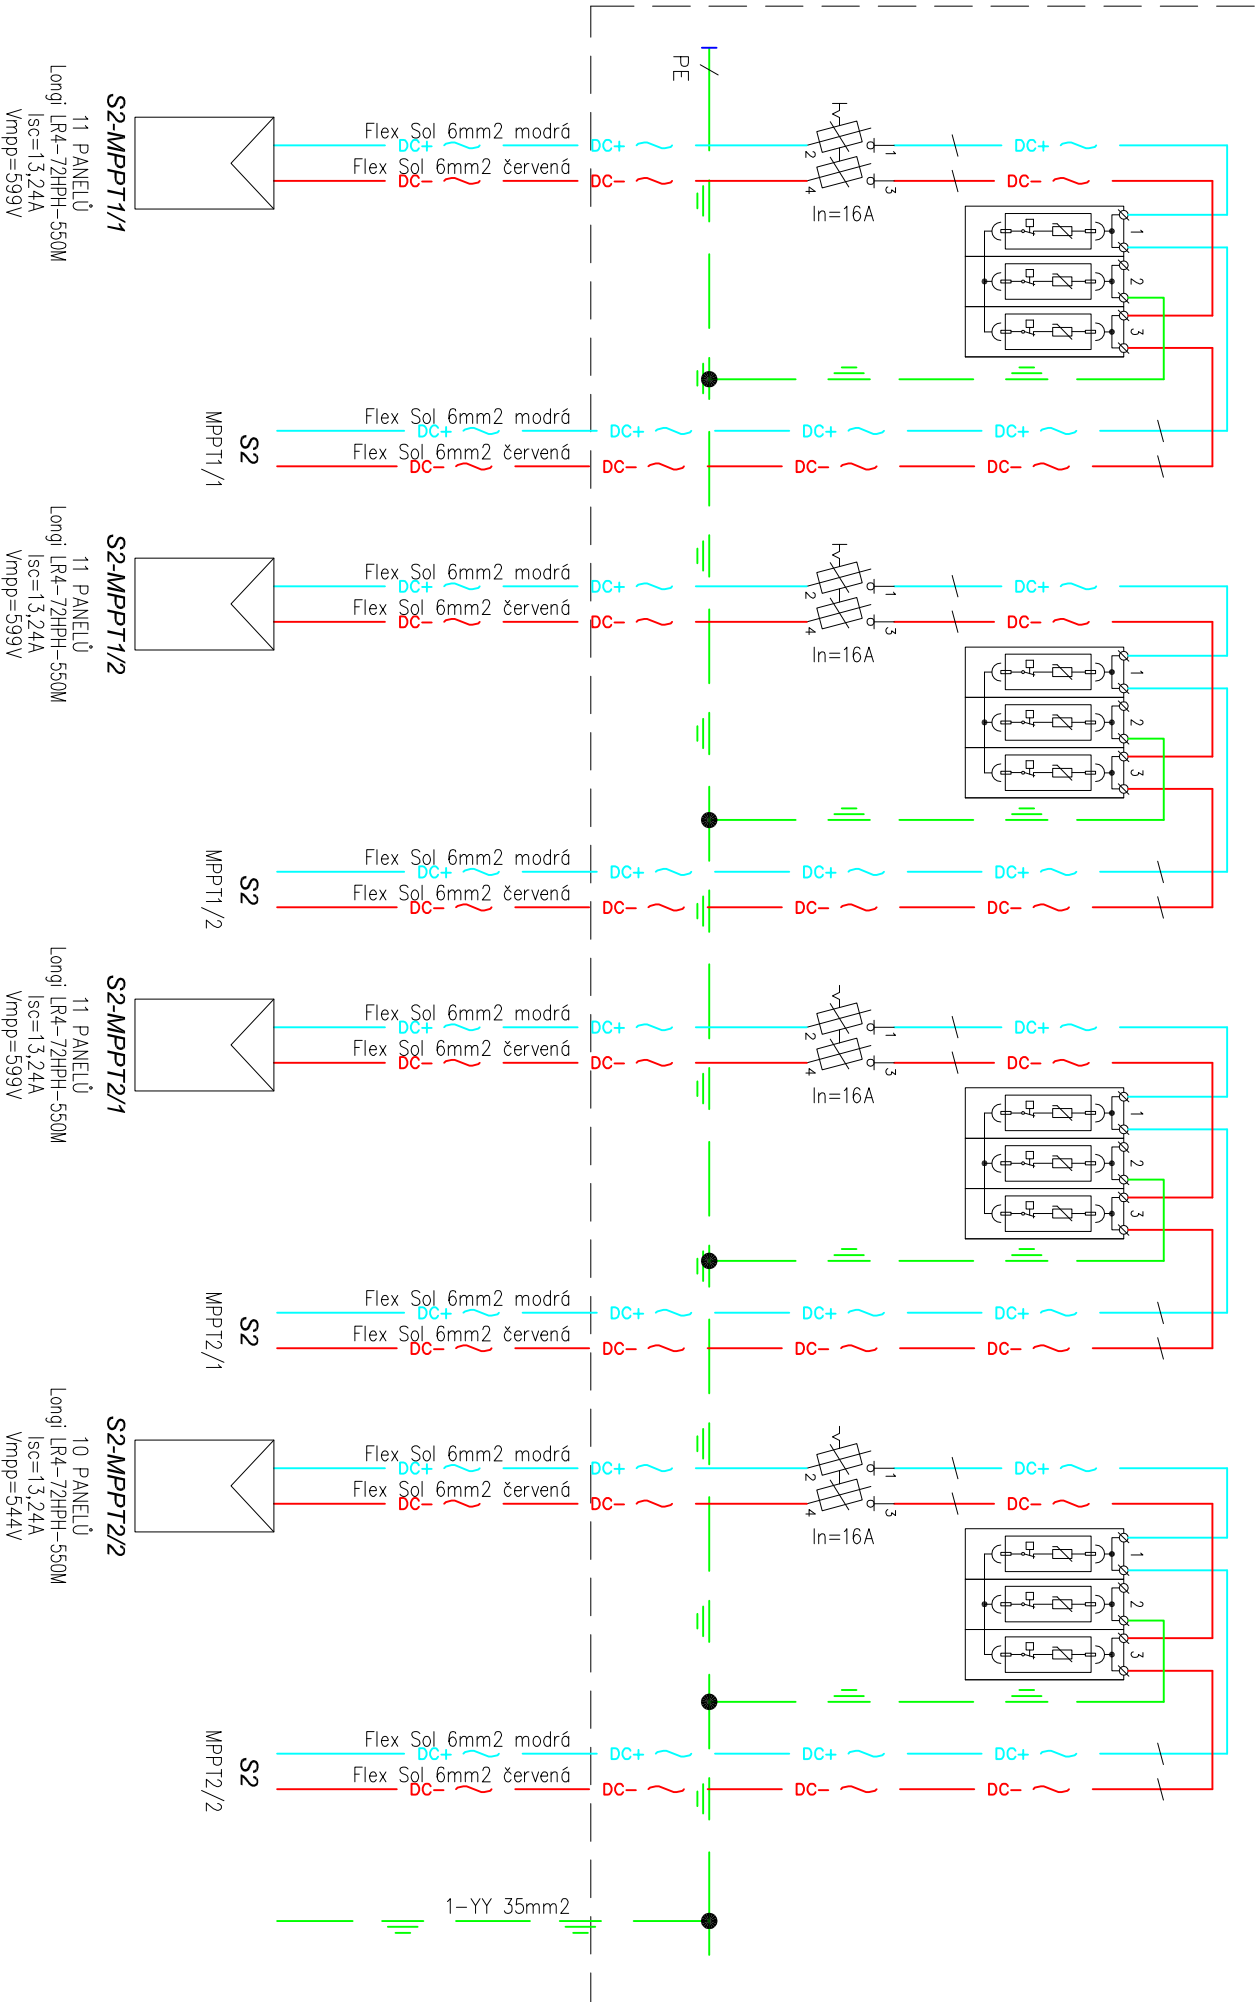

PŘÍSTROJOVÉ VYBAVENÍ R1-FVE-DC :

PŘEPĚŤOVÁ OCHRANA	FLP-PV1000	1000V/12.5kA	4 KS
POJIST. ODPOJOVAC	1000V/32A/2P	10*38	4 KS
POJISTKA	10*38	In=16A	8 KS

Název výkresu		Strana	
ROZVADĚČ R2-FVE-DC		1 z 1	
Stavba		Paré	
INSTALACE FVE NA BUDOVĚ MATEŘSKÉ ŠKOLY, NOVÁ 55, BOHUŠOVICE NAD OHŘÍ		-	
Stavebník		Formát	
MĚSTO BOHUŠOVICE NAD OHŘÍ, HUSOVO MÁMĚSTÍ 42, 411 56, BOHUŠOVICE NAD OHŘÍ		2 x A4	
Číslo projektu		List	
280/23/2024		14	
Stupeň		Verze	
DPS		11/2024	
Datum		Měřítko	
-		-	
Kreslil		Paré	
Zdeněk Vácha		-	
Odpovědný projektant		-	
@Pavel Jílek, 0402294		-	
www.jilek.cz		-	
Projektová kancelář		-	
Projekce Dr. Pavel Jílek, Žalostice 120		-	