



Spínací a jističí místo
podle části 5.

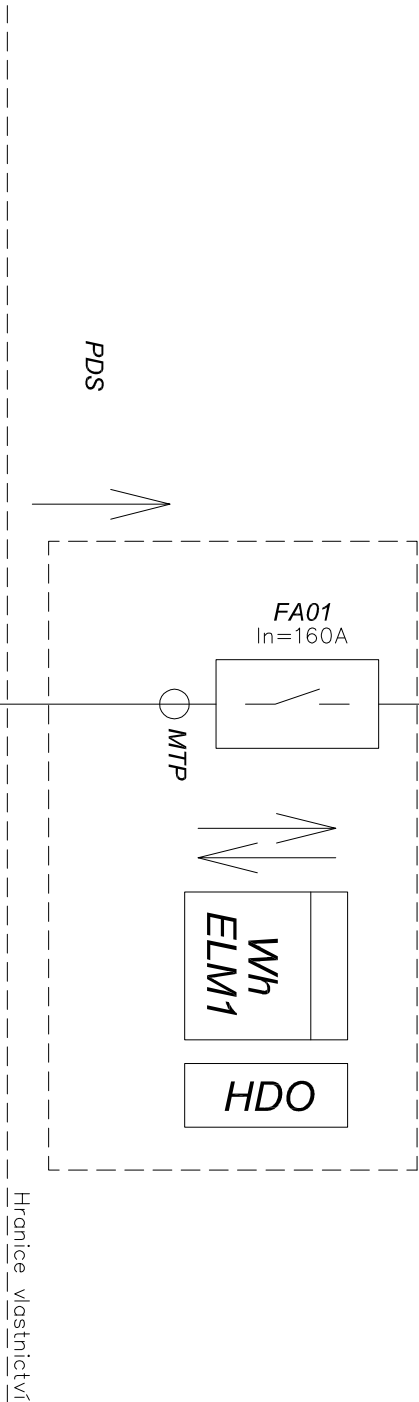

Legenda :

- RE Stávající elektroměrový rozvadeč objektu
- FA01 Stávající hlavní jistič objektu
- ELM1 Čtyřkvadrantní průběhový elektroměr
- HDO Příjmač HDO pro regulaci výkonu
- FA02 Hlavní jistič výroby – FVE
- ELM2 Měření v majetku výrobce, pro vykazování výroby

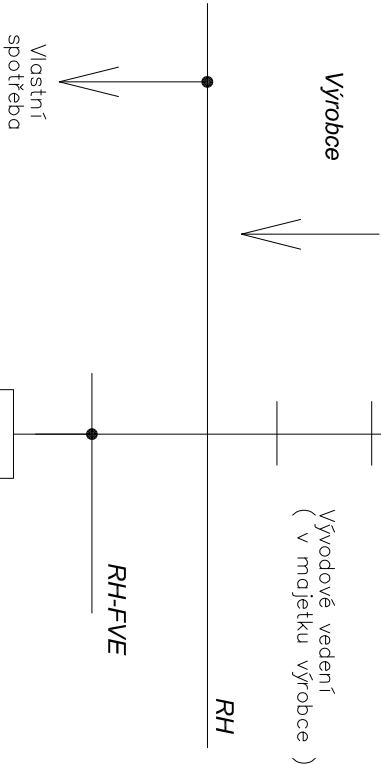

Vlastní
spotřeba

FA02
In=100A
Rozpadové
místo

W/h
ELM2

FA03.2
In=80A



Výroba
p.č. 434
bez možnosti OP
48,95 kW

Druh provozu dle PPDS Přílohy č.4 bod 13.1 - výroba bez možnosti OP (připojení do OM)

Rozpadovým místem výroby je jistič FVE vrozvaděči RH-FVE FA02

Vazebním spínačem výroby je jistič FVE v rozvaděči RH-FVE FA02

Název výkresu				Strana	
JEDNOPÓLOVÉ SCHEMA				1 z 1	
Kreslil Zdeněk Vácha			Stavba INSTALACE FVE NA BUDOVĚ MATEŘSKÉ ŠKOLY, NOVÁ 55, BOHUŠOVICE NAD OHŘÍ		Paré /
Odpovědný projektant @Pavel Jílek, 0402294 www.jilek.cz			Stavebník MĚSTO BOHUŠOVICE NAD OHŘÍ, HUSOVO MÁMĚSTÍ 42, 411 56, BOHUŠOVICE NAD OHŘÍ		Formát 2 x A4
Projektová kancelář Projekce Dr. Pavel Jílek, Žalostice 120			Číslo projektu 280/23/2024	Stupeň DPS	Verze 11/2024
			Měřítko -		List 15