


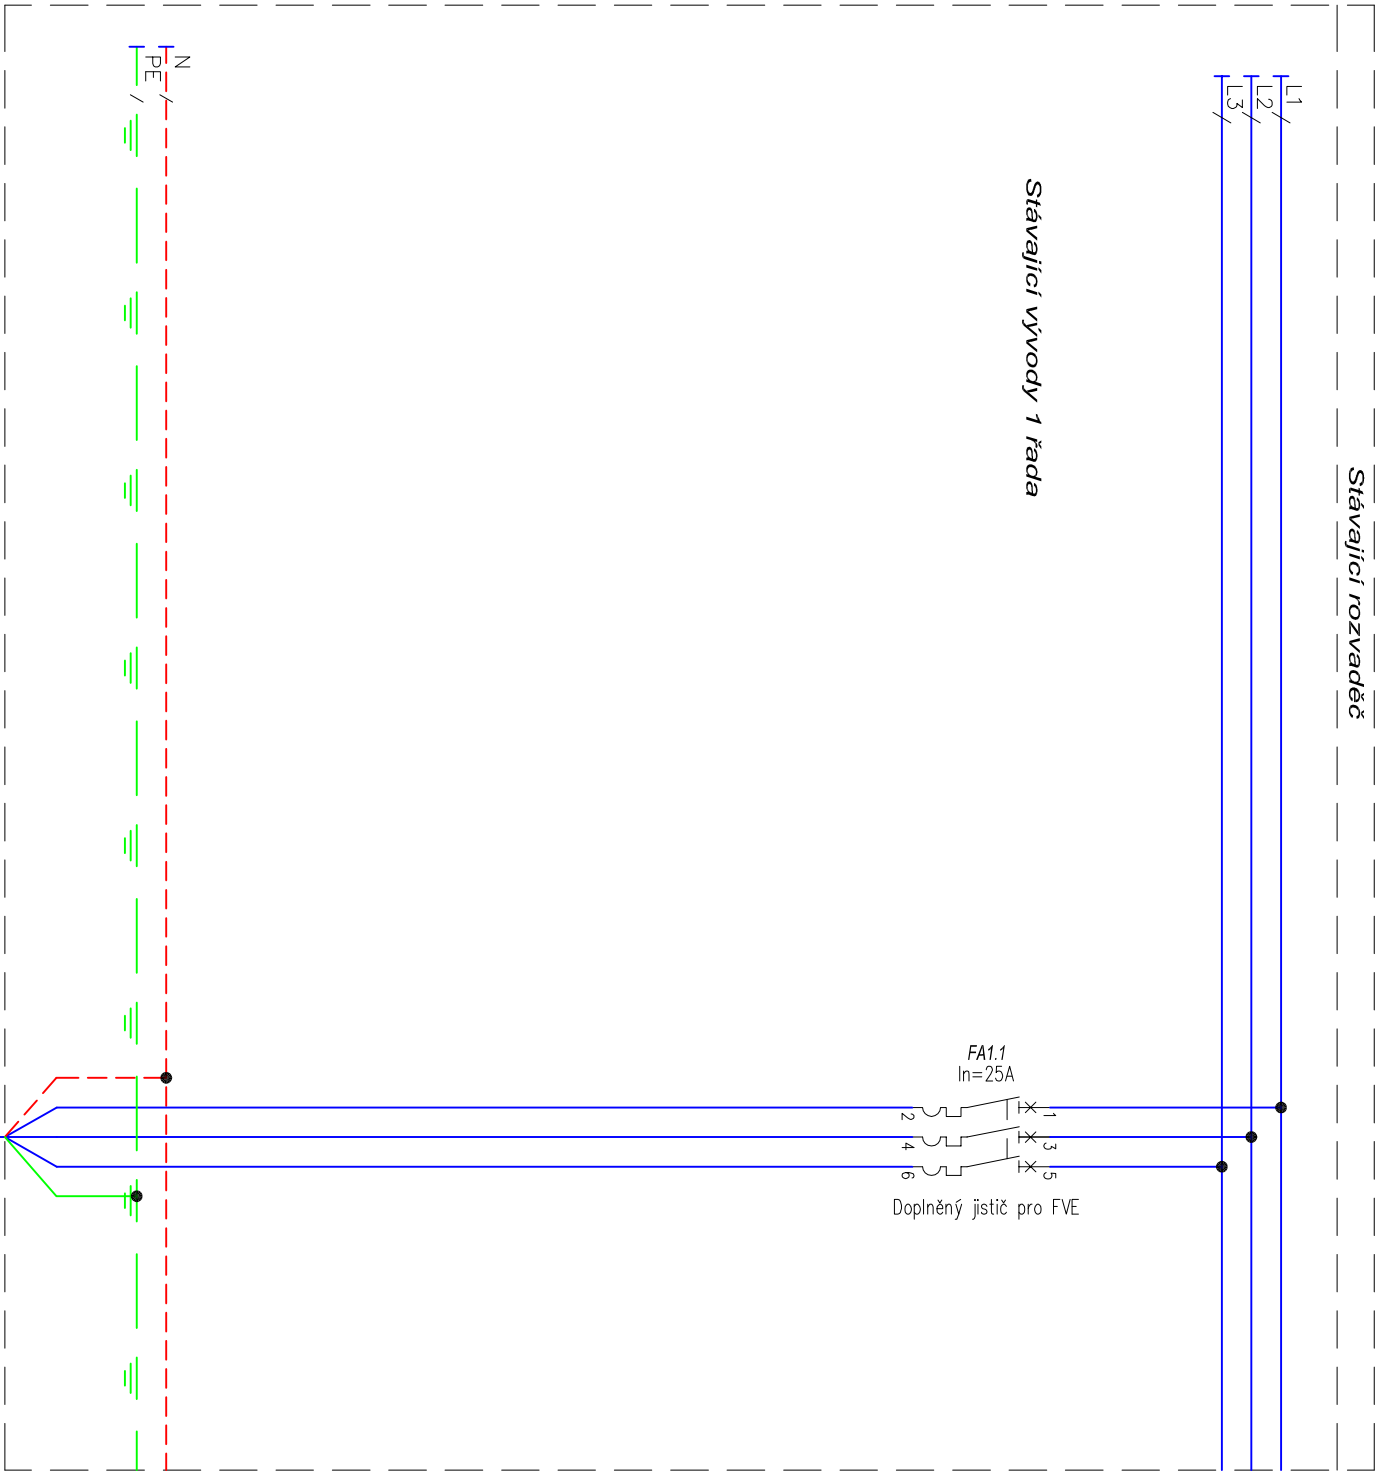

Doplňný jistič instalovat do první řady rozvaděče na pozici 5 k jističi výtahu

Název výkresu		Strana	
ROZVADĚČ RH - ÚPRAVA		1 z 1	
Stavba		Paré	
INSTALACE FVE NA BUDOVĚ ZÁKLADNÍ ŠKOLY, HUSOVO NÁMĚSTÍ 112, BOHUŠOVICE NAD OHŘÍ		- /	
Stavebník		Formát	
MĚSTO BOHUŠOVICE NAD OHŘÍ, HUSOVO NÁMĚSTÍ 42, 411 56, BOHUŠOVICE NAD OHŘÍ		2 x A4	
Číslo projektu		List	
278/21/2024		10	
Stupeň		Měřítko	
DPS		-	
Verze		Datum	
11/2024			
Kreslil			
Zdeněk Vácha			
Odpovědný projektant			
@Pavel Jílek, 0402294 www.jilek.cz			
Info@jilek.cz			
Projektová kancelář			
Projekce Dr. Pavel Jílek, Žalhostice 120			