


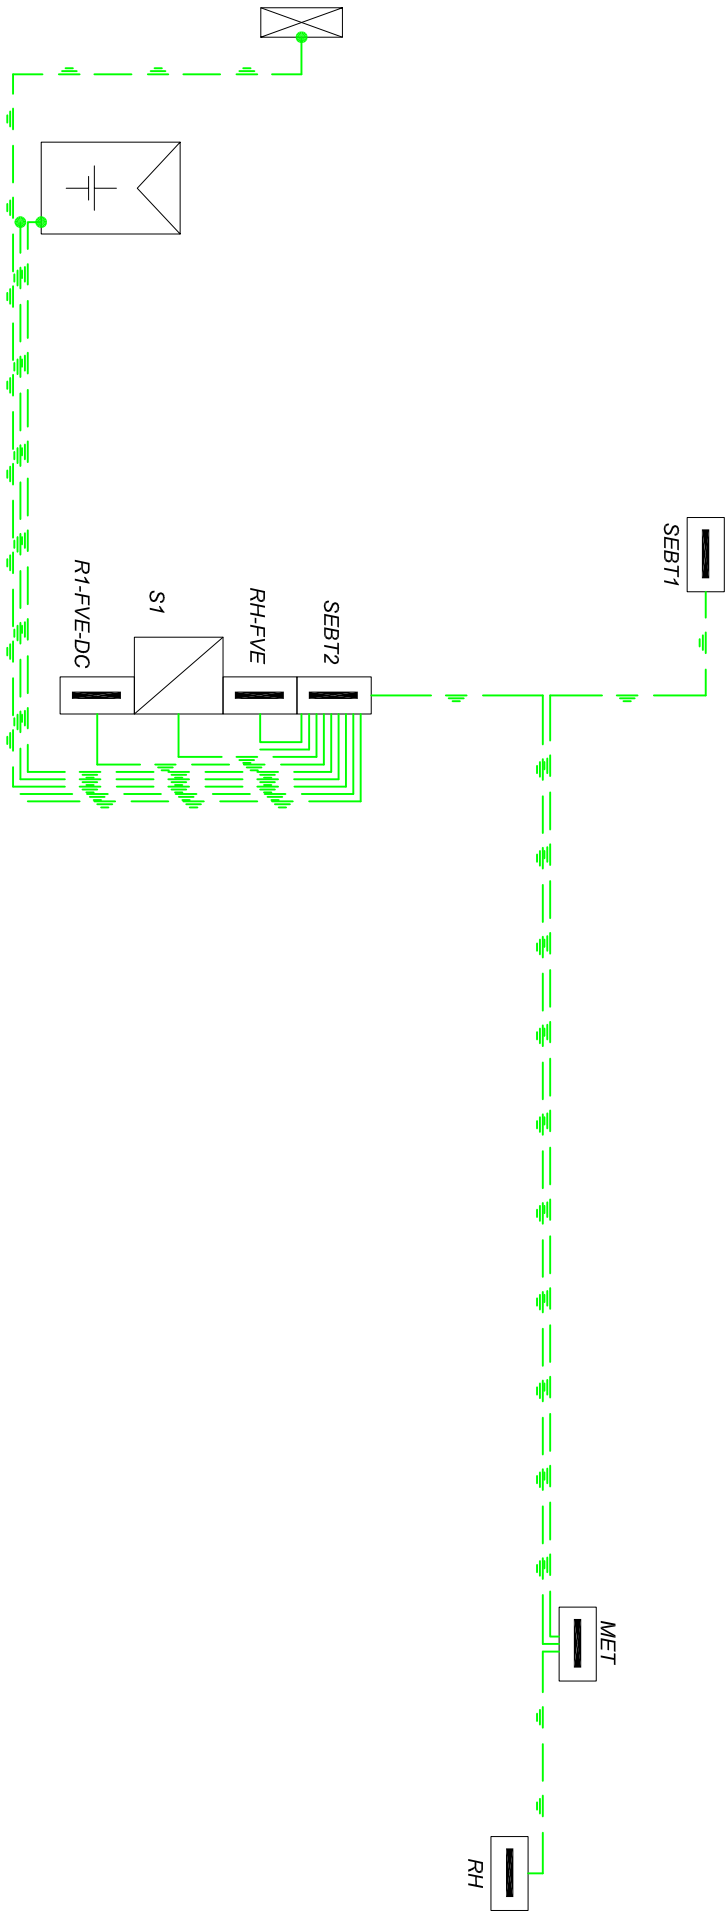

Rozpis vodičů MET :

Drať FeZn prům. 10mm  
CYA 25 Zel/Žl. Vodič H07V-K 25  
CYA 25 Zel/Žl. Vodič H07V-K 25

Přívod uzemnění  
Propojení do SEBT1  
Propojení do SEBT2

Rozpis vodičů SEBT1 :

CYA 25 Zel/Žl. Vodič H07V-K 25  
CYA 25 Zel/Žl. Vodič H07V-K 25

Propojení do MET  
Propojení anténní stožár


Rozpis vodičů SEBT2 :

CYA 25 Zel/Žl. Vodič H07V-K 25  
CYA 16 Zel/Žl. Vodič H07V-K 16

Propojení do MET  
Propojení do RH-FVE

CYA 16 Zel/Žl. Vodič H07V-K 16  
CYA 16 Zel/Žl. Vodič H07V-K 16  
CYA 16 Zel/Žl. Vodič H07V-K 16  
CYA 16 Zel/Žl. Vodič H07V-K 16

Propojení do R1-FVE-DC  
Propojení střídač S1  
Propojení pole FV panelů  
Propojení konstrukcí FV panelů

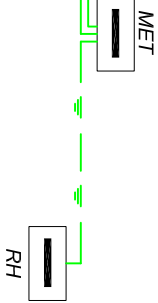

Legenda :

MET  
SEBT1  
SEBT2  
RH  
RH-FVE  
S1  
R1-FVE-DC

Hlavní uzemňovací přípojnice  
Ekvipotenciální přípojnice anténní stožár  
Ekvipotenciální přípojnice FVE  
Stávající hlavní rozvaděč objektu  
Hlavní rozvaděč FVE  
Střídač systému FVE  
Rozvaděč FVE DC část

v.č. 10  
v.č. 11  
Typ střídače Solax X3-MIC-10K-G2  
vč. 12

Poznámka :

Vodiče ekvipotenciálního pospojování uloženy v instalačních kanálech s oddělením přepážkou

| Název výkresu                                                                      |  |  |  |  | Strana  |  |
|------------------------------------------------------------------------------------|--|--|--|--|---------|--|
| SCHEMA EKVIPOTENCIONÁLNÍHO POSPOJOVÁNÍ                                             |  |  |  |  | 1 z 1   |  |
| Stavba                                                                             |  |  |  |  | Paré    |  |
| INSTALACE FVE NA BUDOVĚ ZÁKLADNÍ ŠKOLY,<br>HUSOVO NÁMĚSTÍ 112, BOHUŠOVICE NAD OHŘÍ |  |  |  |  | -<br>-  |  |
| Stavebník                                                                          |  |  |  |  | Formát  |  |
| MĚSTO BOHUŠOVICE NAD OHŘÍ, HUSOVO NÁMĚSTÍ 42, 411 56, BOHUŠOVICE NAD OHŘÍ          |  |  |  |  | 2 x A4  |  |
| Číslo projektu                                                                     |  |  |  |  | List    |  |
| 278/21/2024                                                                        |  |  |  |  | 14      |  |
| Stupeň                                                                             |  |  |  |  | Verze   |  |
| DPS                                                                                |  |  |  |  | Datum   |  |
| 11/2024                                                                            |  |  |  |  | Měřítko |  |
| -                                                                                  |  |  |  |  | -       |  |