


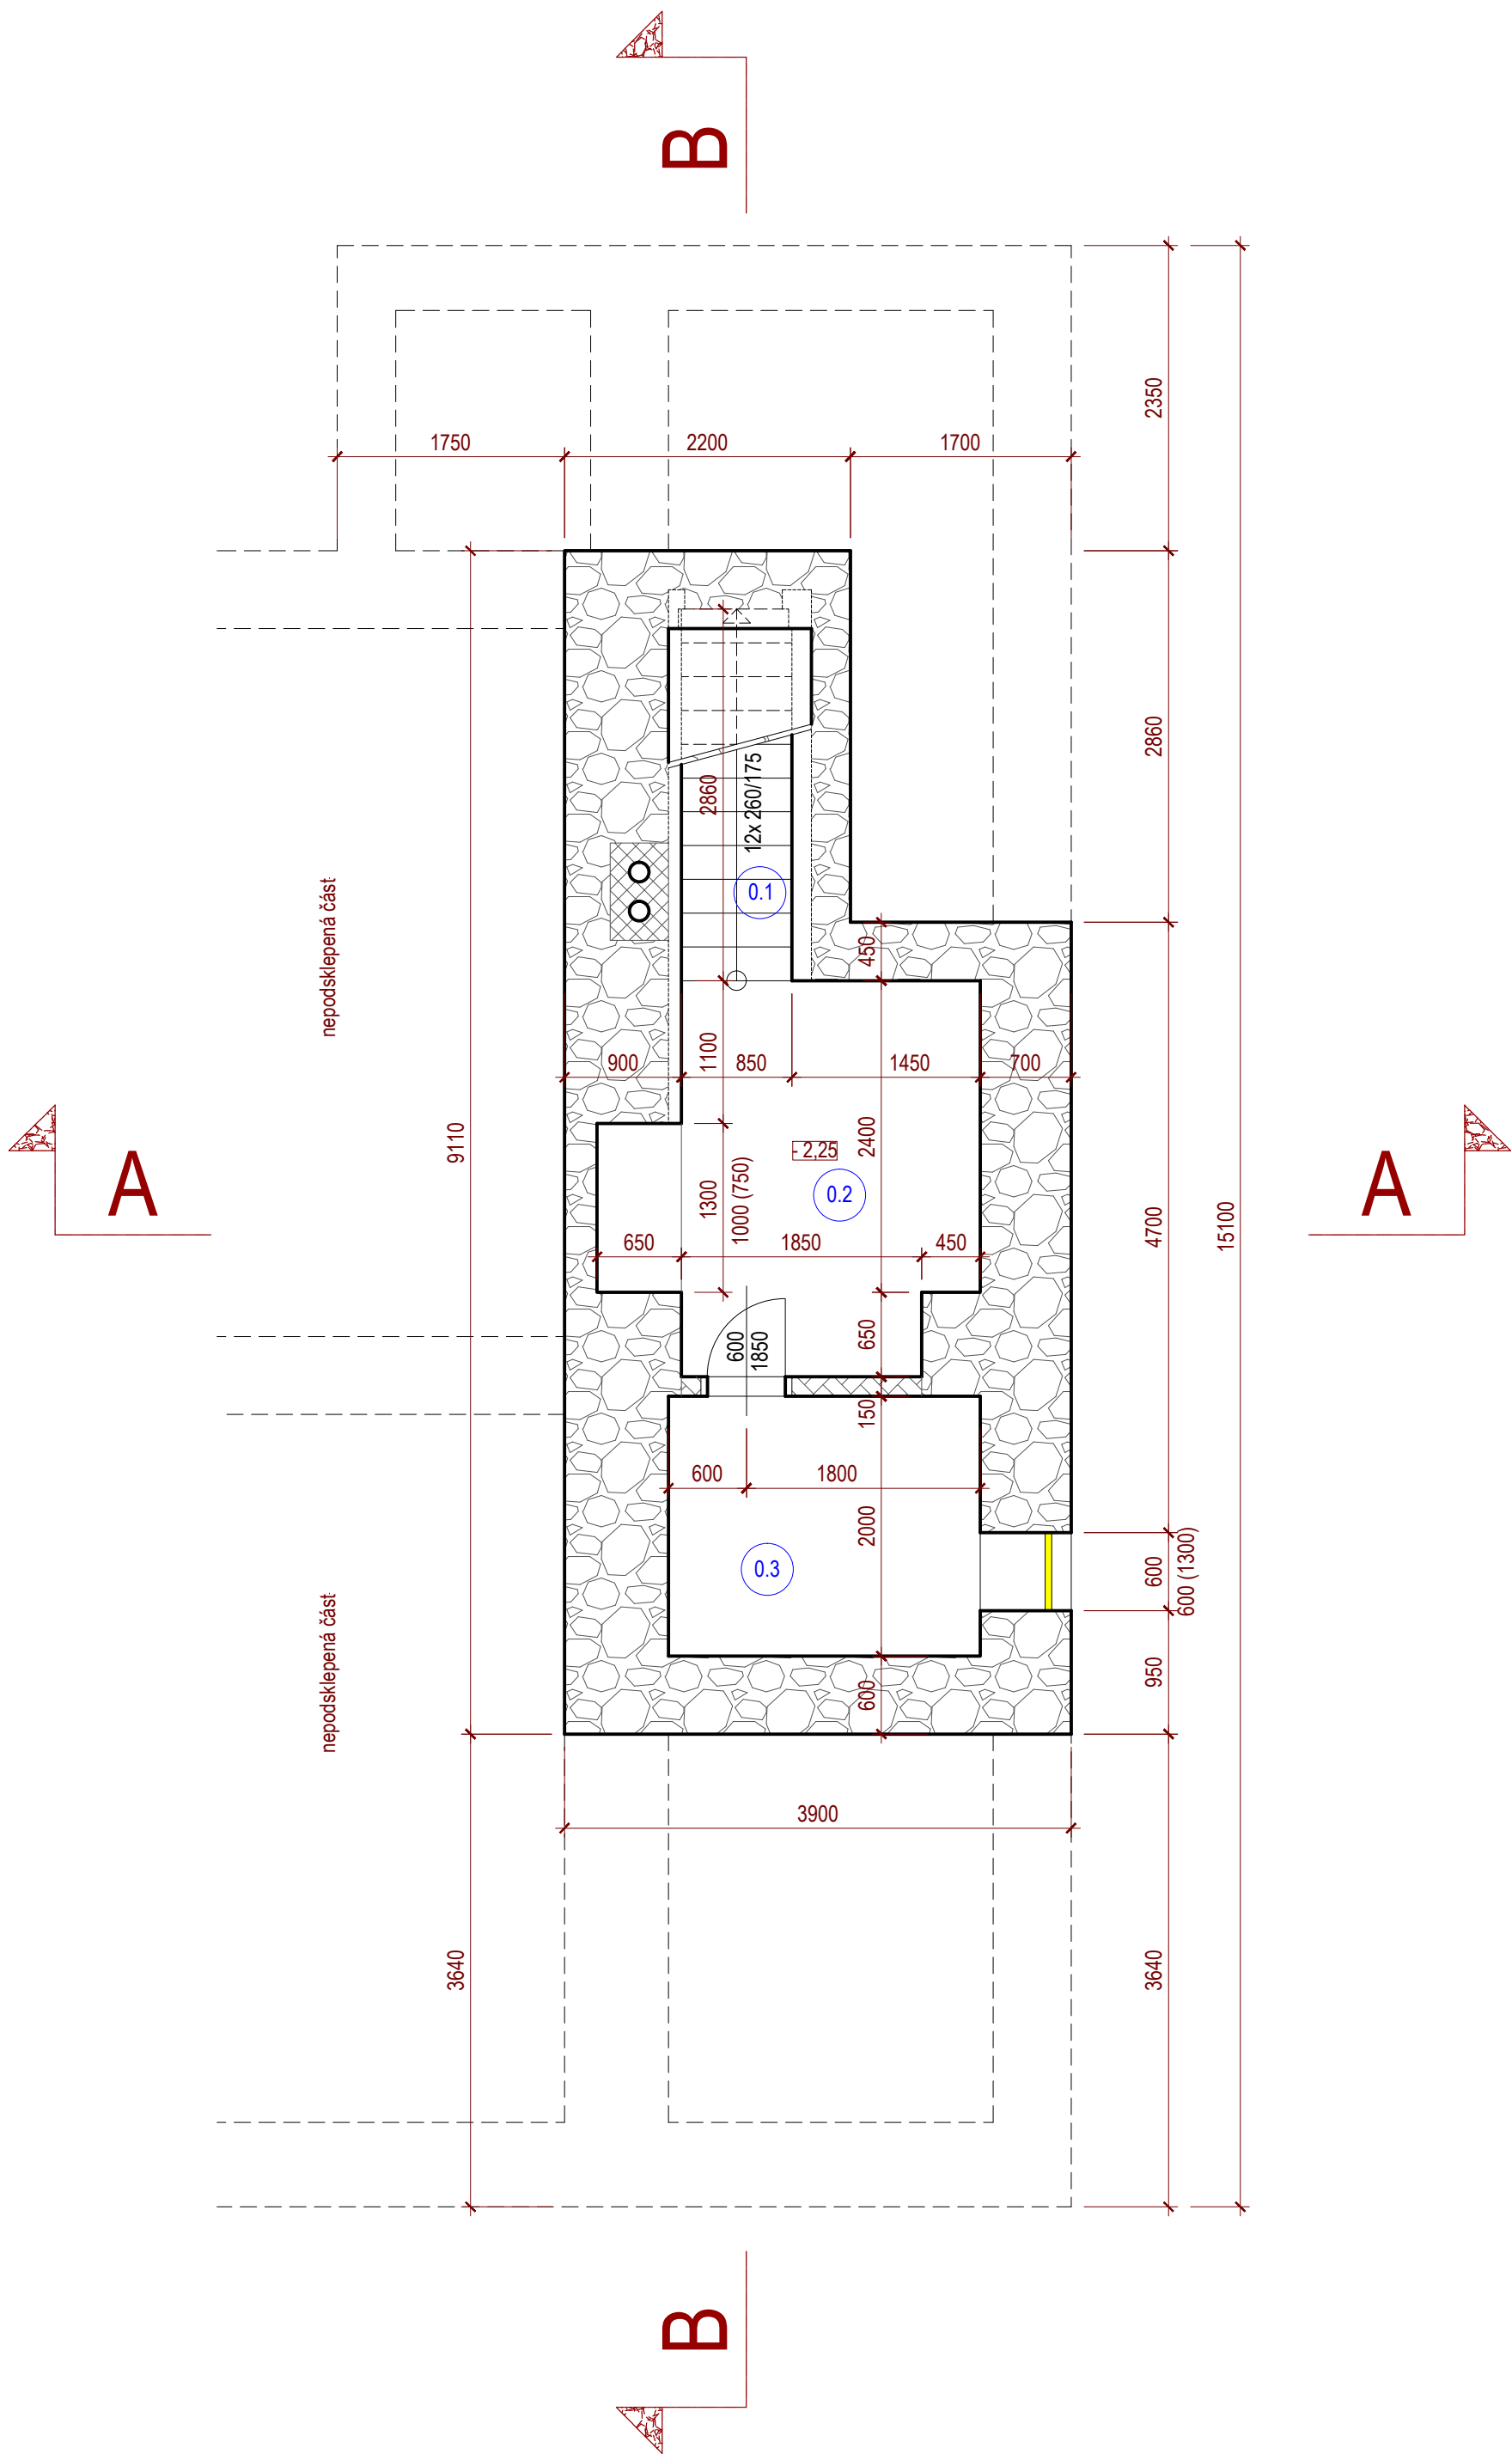

LEGENDA MÍSTNOSTÍ			
číslo	název	výměra(m²)	podlaha
1. p. p.	- společné a ostatní prostory		
0.1	Schodiště	2,43	betonová mazanina
0.2	Sklep	6,72	betonová mazanina
0.3	Sklep	4,8	betonová mazanina
1. n. p.	- společné a ostatní prostory		
1.1	Skřípek	1,79	betonová mazanina
1.2	Skřípek	1,79	betonová mazanina
1.3	Chodba	16,83	kameninová dlažba
1.4	Schodiště	12,34	kamenné stupně
	Klubovna SDH		
1.5	Klubovna SDH	49,60	prkenná podlaha, koberec
1.6	Kuchyňka	20,90	betonová mazanina, lino
1.7	Předsíň	8,25	betonová mazanina, lino
	Byt č. 1		
1.8	Technická místnost	6,37	betonová mazanina
1.9	Zádveří	8,00	kameninová dlažba
1.10	Domácí sklad	4,34	keramická dlažba
1.11	Koupelna s WC	3,95	keramická dlažba
1.12	Kuchyň	19,43	betonová mazanina, lino
1.13	Spíž	0,97	betonová mazanina, lino
1.14	Spíž	0,97	betonová mazanina, lino
1.15	Obývací pokoj	28,88	dřevěné vlysy
1.16	Ložnice	20,44	dřevěné vlysy
2. n. p.	- společné a ostatní prostory		
2.1	Schodiště	12,34	kamenné stupně
2.2	Chodba	14,60	kameninová dlažba
	Klubovna SDH		
2.3	WC SDH	3,45	keramická dlažba
	Byt č. 2		
2.4	Předsíň	8,66	betonová mazanina, lino
2.5	Koupelna s WC	6,52	keramická dlažba
2.6	Kuchyň	15,46	betonová mazanina, lino
2.7	Obývací pokoj	23,8	betonová mazanina, koberec
2.8	Ložnice	26,32	betonová mazanina, koberec
	Byt č. 3		
2.9	Předsíň	5,19	keramická dlažba
2.10	Koupelna sWC	3,38	keramická dlažba
2.11	Kuchyň	22,25	plovoucí podlaha
2.12	Obývací pokoj	29,96	plovoucí podlaha
2.13	Ložnice	20,16	plovoucí podlaha
2.14	Technická místnost	3,54	kameninová dlažba
2.15	Komora	2,39	kameninová dlažba
půda	- společné a ostatní prostory		
3.1	půda	204,39	cihelné půdovky
3.2	komora	3,39	lino

LEGENDA ZDIVA :

	stávající obvodové a nosné zdivo z plných cihel		stávající základové pasy z betonu prokládaného kamenem
	komínové zdivo		rostlý terén
	soklové zdivo z kamene nebo smíšené cihelné		štěrkodrt ŠD 0-63 (násypy, obsypy, podklady)
	příčky z plných cihel		nové konstrukce - obecné
	sádkartonové příčky		bourané, odstraňované konstrukce - obecné
	betonová mazanina		
	škvárbetonová mazanina		
	dřevěné konstrukce		
	tepelné izolace		

Česká Obchodní a Stavební Společnost s.r.o.
"od projektu až po nastěhování"

tel.: 603 494 230
e-mail: vladislavstarek@gmail.com

Hlavní projektant	Ing. Vladislav Stárek		Ing. Vladislav Stárek 507 82 Pecka 98 ČKAIT 0602308
Projektant	Ing. Vladislav Stárek		
Kreslil	Ing. Vladislav Stárek		
Stavebník	Obec Malé Svatoňovice, Nádražní č. p. 105, 542 34 Malé Svatoňovice	Datum	III/2019
Akce:	Změna dokončené stavby, Odolov č. p. 35, na p. st. č. 162 542 34 Malé Svatoňovice	Měřítko	1 : 50
		Formát	6A4
		Zakázka	19004
Výkres:	Půdorys 1. p. p. - stávající stav	Část:	D 1