


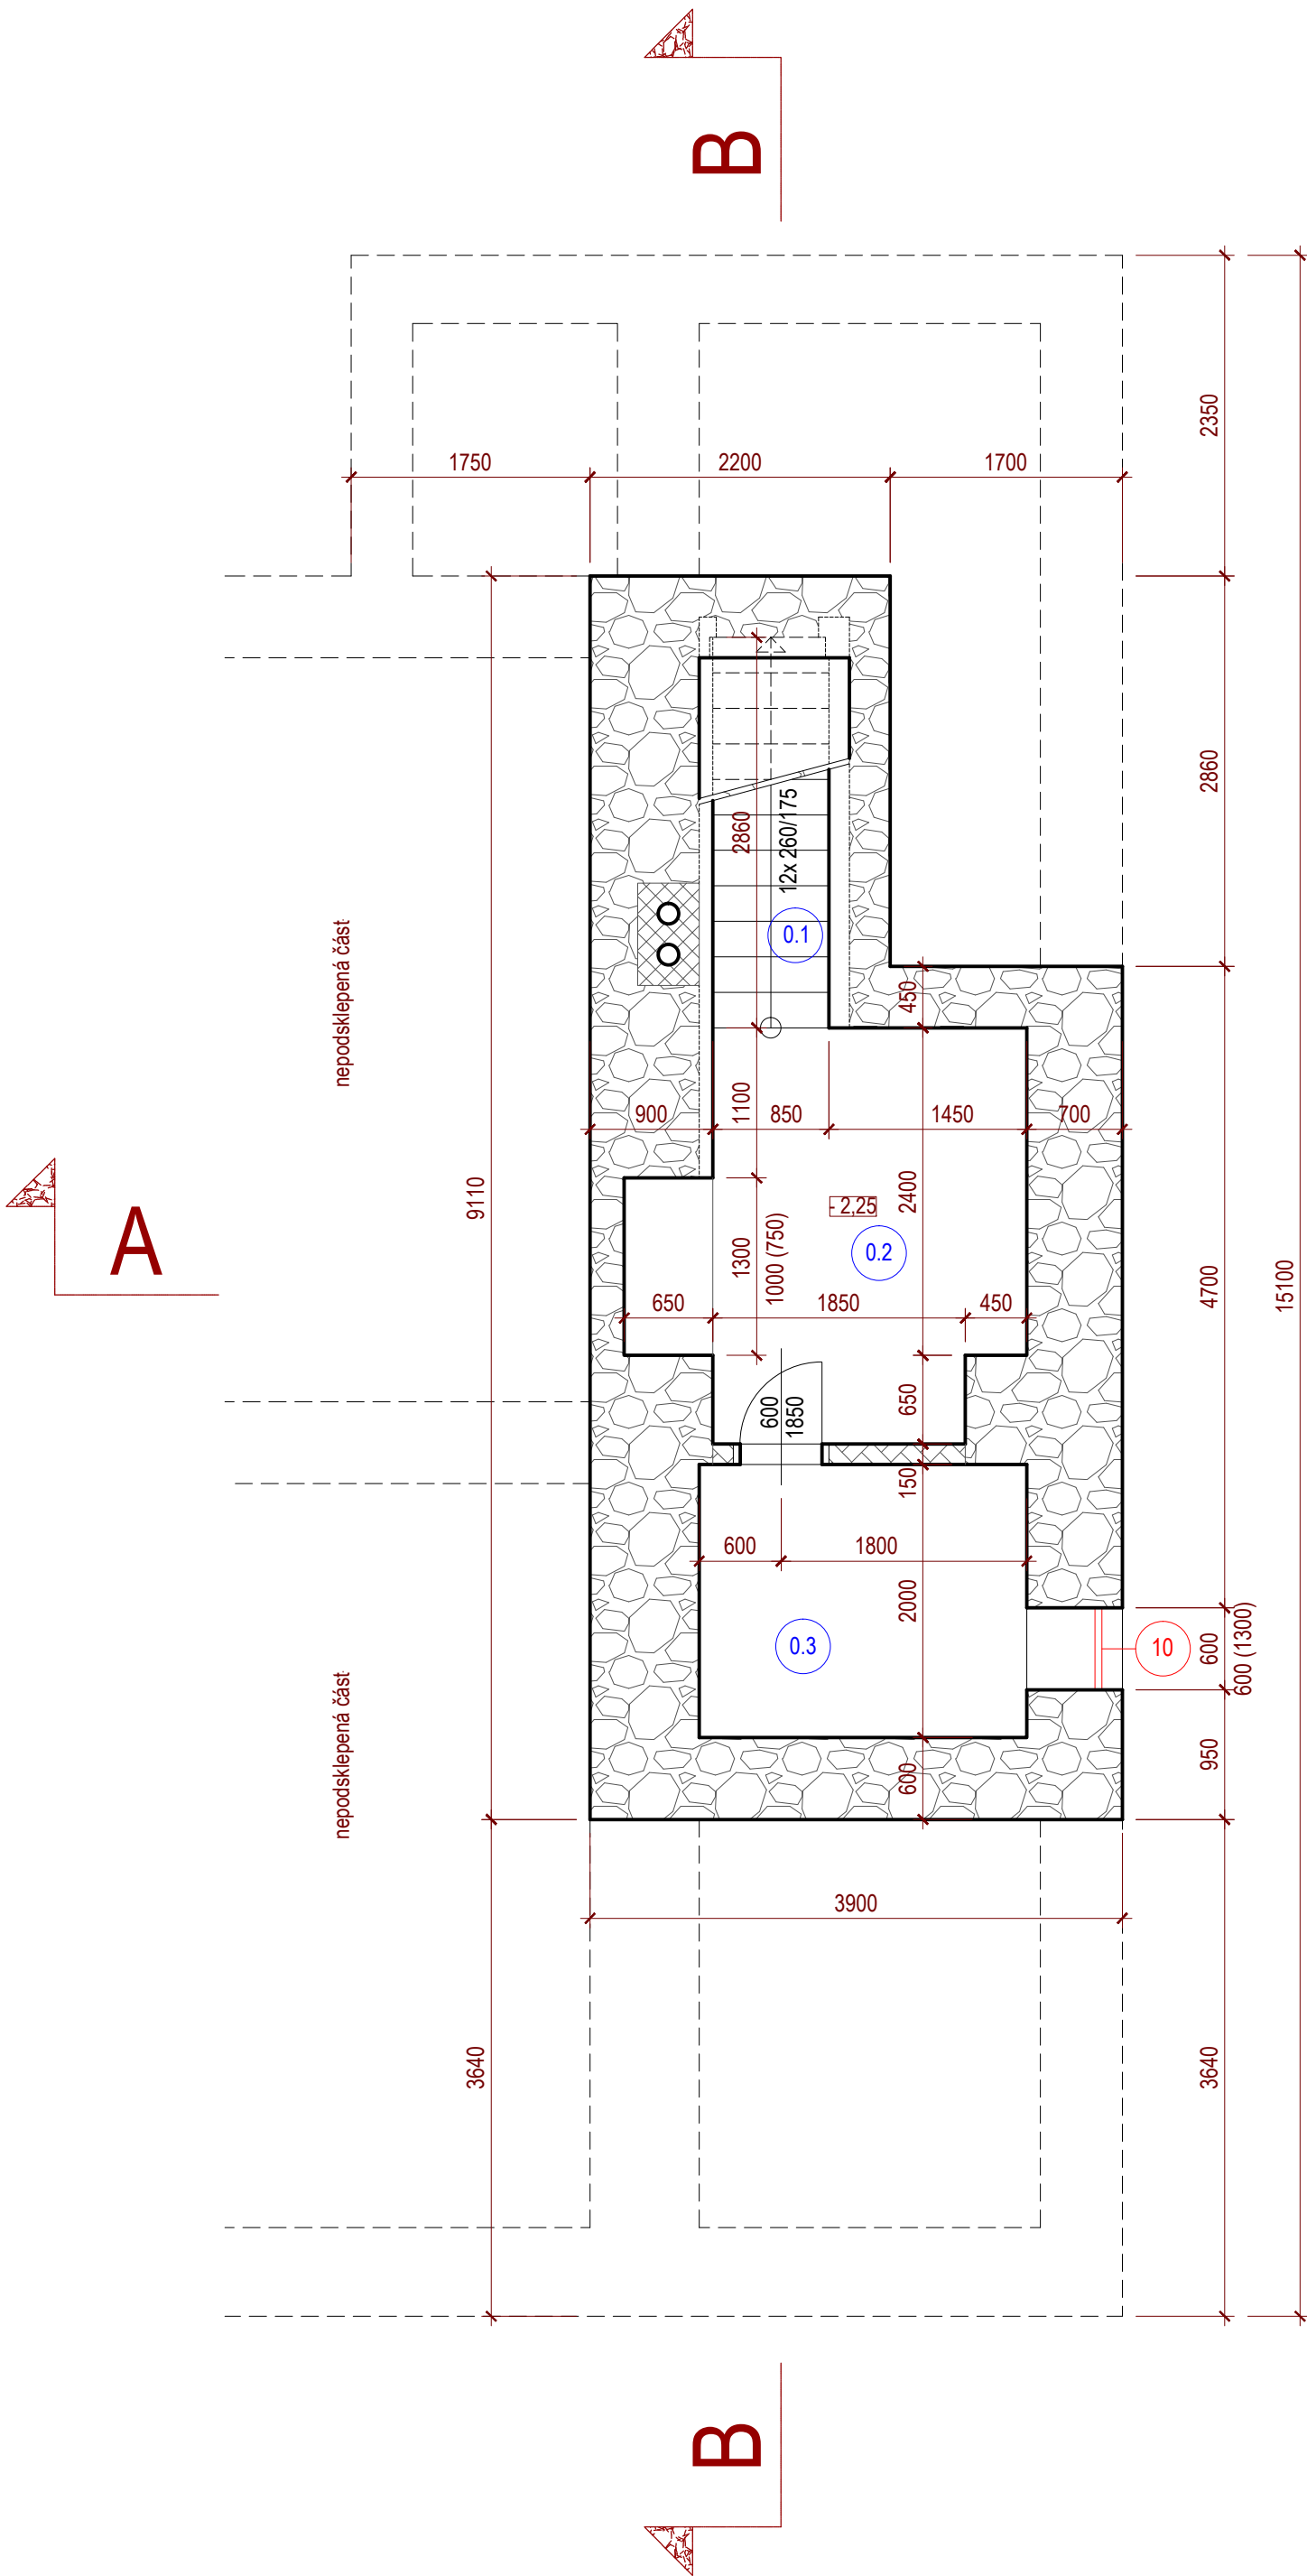

TABULKA VÝROBKŮ					
číslo	popis	1. p. p..	1.n.p.	2.n.p.	půda
1	Dveře vstupní dřev. dvoukřídle prosklené 1450/1970 mm, nadsvětlik 1550/500 - izolační dvojsklo		1		
2	Dveře vstupní dřevěné plné 800/1950 mm		1		
3	Dveře vstupní plastové 900/1970 mm - částečně prosklené - izolační dvojsklo				
4	Dveře vnitřní dřevěné plné 900/1970 mm, ocelová zárubeň, s požární odolností		2	3	
5	Dveře vnitřní dřevěné plné 800/1970 mm, ocelová zárubeň, s požární odolností			1	
6	Dveře vnitřní dřevěné z 1/3 zasklené 800/1970 mm, ocelová zárubeň		3		
7	Dveře vnitřní dřevěné plné 800/1700 mm, dřevěná zárubeň - atypické		1		
8	Dveře vnitřní dřevěné plné 750/1950 mm, dřevěná zárubeň - atypické		2		
9	Dveře vnitřní dřevěné plné 800/1970 mm, ocelová zárubeň				1
10	Dveře vnitřní dřevěné plné 700/1970 mm, ocelová zárubeň		3		
10	Okno plastové otvíravé-sklpné jednokřídle 600/600 mm, izolační dvojsklo	1	2		
11	Okno plastové otvíravé-sklpné jednokřídle 400/400 mm, izolační dvojsklo				1
12	Okno plastové otvíravé dvoukřídle 1100/1100 mm, izolační dvojsklo				1
13	Okno plastové otvíravé-sklpné dvoudílné dvoukřídle 1500/2100 mm, izolační dvojsklo		1	1	
14	Okno plastové otvíravé-sklpné dvoudílné jednokřídle 1100/2100 mm, izolační dvojsklo		10 + 1	12	
15	Okno plastové otvíravé čtyřkřídle 1100/2100 mm, izolační dvojsklo			1	
16	Okno plastové otvíravé-sklpné jednokřídle 600/900 mm, izolační dvojsklo			2	

LEGENDA ZDIVA :

- stávající obvodové a nosné zdivo z plných cihel
- komínové zdivo
- soklové zdivo z kamene nebo smíšené cihelné
- příčky z plných cihel
- sádrokartonové příčky
- betonová mazanina
- škvárbetonová mazanina
- dřevěné konstrukce
- tepelné izolace
- stávající základové pasy z betonu prokládaného kamenem
- rostlý terén
- štěrkodrt ŠD 0-63 (násypy, obsypy, podklady)
- nové konstrukce - obecně
- bourané, odstraňované konstrukce - obecně

LEGENDA MÍSTNOSTÍ			
číslo	název	výměra(m²)	podlaha
1. p. p.	- společné a ostatní prostory		
0.1	Schodiště	2,43	betonová mazanina
0.2	Sklep	6,72	betonová mazanina
0.3	Sklep	4,8	betonová mazanina
1. n. p.	- společné a ostatní prostory		
1.1	Skřípek	1,79	keramická dlažba
1.2	Skřípek	1,79	keramická dlažba
1.3	Chodba	16,83	keramická dlažba
1.4	Schodiště	12,34	kamenné stupně
	Klubovna SDH		
1.5	Klubovna SDH	49,60	keramická dlažba
1.6	Kuchyňka	13,11	keramická dlažba
1.7	Předsíň	8,25	keramická dlažba
1.8	WC	1,40	keramická dlažba
1.9	WC	1,40	keramická dlažba
1.10	Předsíňka WC	2,19	keramická dlažba
1.11	Úklid	1,71	keramická dlažba
	Byt č. 1		
1.12	Předsíň	6,37	keramická dlažba
1.13	Pokoj	8,00	keramická dlažba
1.14	Chodba	4,34	keramická dlažba
1.15	Koupelna s WC	3,95	keramická dlažba
1.16	Kuchyň	19,43	plovoucí laminátová
1.17	Spíž	0,97	plovoucí laminátová
1.18	Spíž	0,97	plovoucí laminátová
1.19	Obývací pokoj	28,88	plovoucí laminátová
1.20	Ložnice	20,44	plovoucí laminátová
2. n. p.	- společné a ostatní prostory		
2.1	Schodiště	12,34	kamenné stupně
2.2	Chodba	14,60	kameninová dlažba
2.3	Technická místnost	3,45	keramická dlažba
	Byt č. 2		
2.4	Předsíň	8,66	betonová mazanina, lino
2.5	Koupelna s WC	6,52	keramická dlažba
2.6	Kuchyň	15,46	betonová mazanina, lino
2.7	Obývací pokoj	23,8	betonová mazanina, koberec
2.8	Ložnice	26,32	betonová mazanina, koberec
	Byt č. 3		
2.9	Předsíň	5,19	keramická dlažba
2.10	Koupelna sWC	3,38	keramická dlažba
2.11	Kuchyň	22,25	plovoucí podlaha
2.12	Obývací pokoj	29,96	plovoucí podlaha
2.13	Ložnice	20,16	plovoucí podlaha
2.14	Technická místnost	3,54	kameninová dlažba
2.15	Komora	2,39	kameninová dlažba
půda	- společné a ostatní prostory		
3.1	půda	204,39	cihelné půdovky
3.2	komora	3,39	lino

tel.: 603 494 230
e-mail: vladislavstarek@gmail.com

Hlavní projektant	Ing. Vladislav Stárek		Ing. Vladislav Stárek 507 82 Pecka 98 ČKAIT 0602308			
Projektant	Ing. Vladislav Stárek					
Kreslil	Ing. Vladislav Stárek					
Stavebník	Obec Malé Svatoňovice, Nádražní č. p. 105, 542 34 Malé Svatoňovice			Datum	III/2019	
Změna dokončené stavby, Odolov č. p. 35, na p. st. č. 162 542 34 Malé Svatoňovice					Měřítko	1 : 50
					Formát	6A4
					Zakázka	19004
Výkres:	Půdorys 1. p. p. - nový stav			Část:	D 11	