


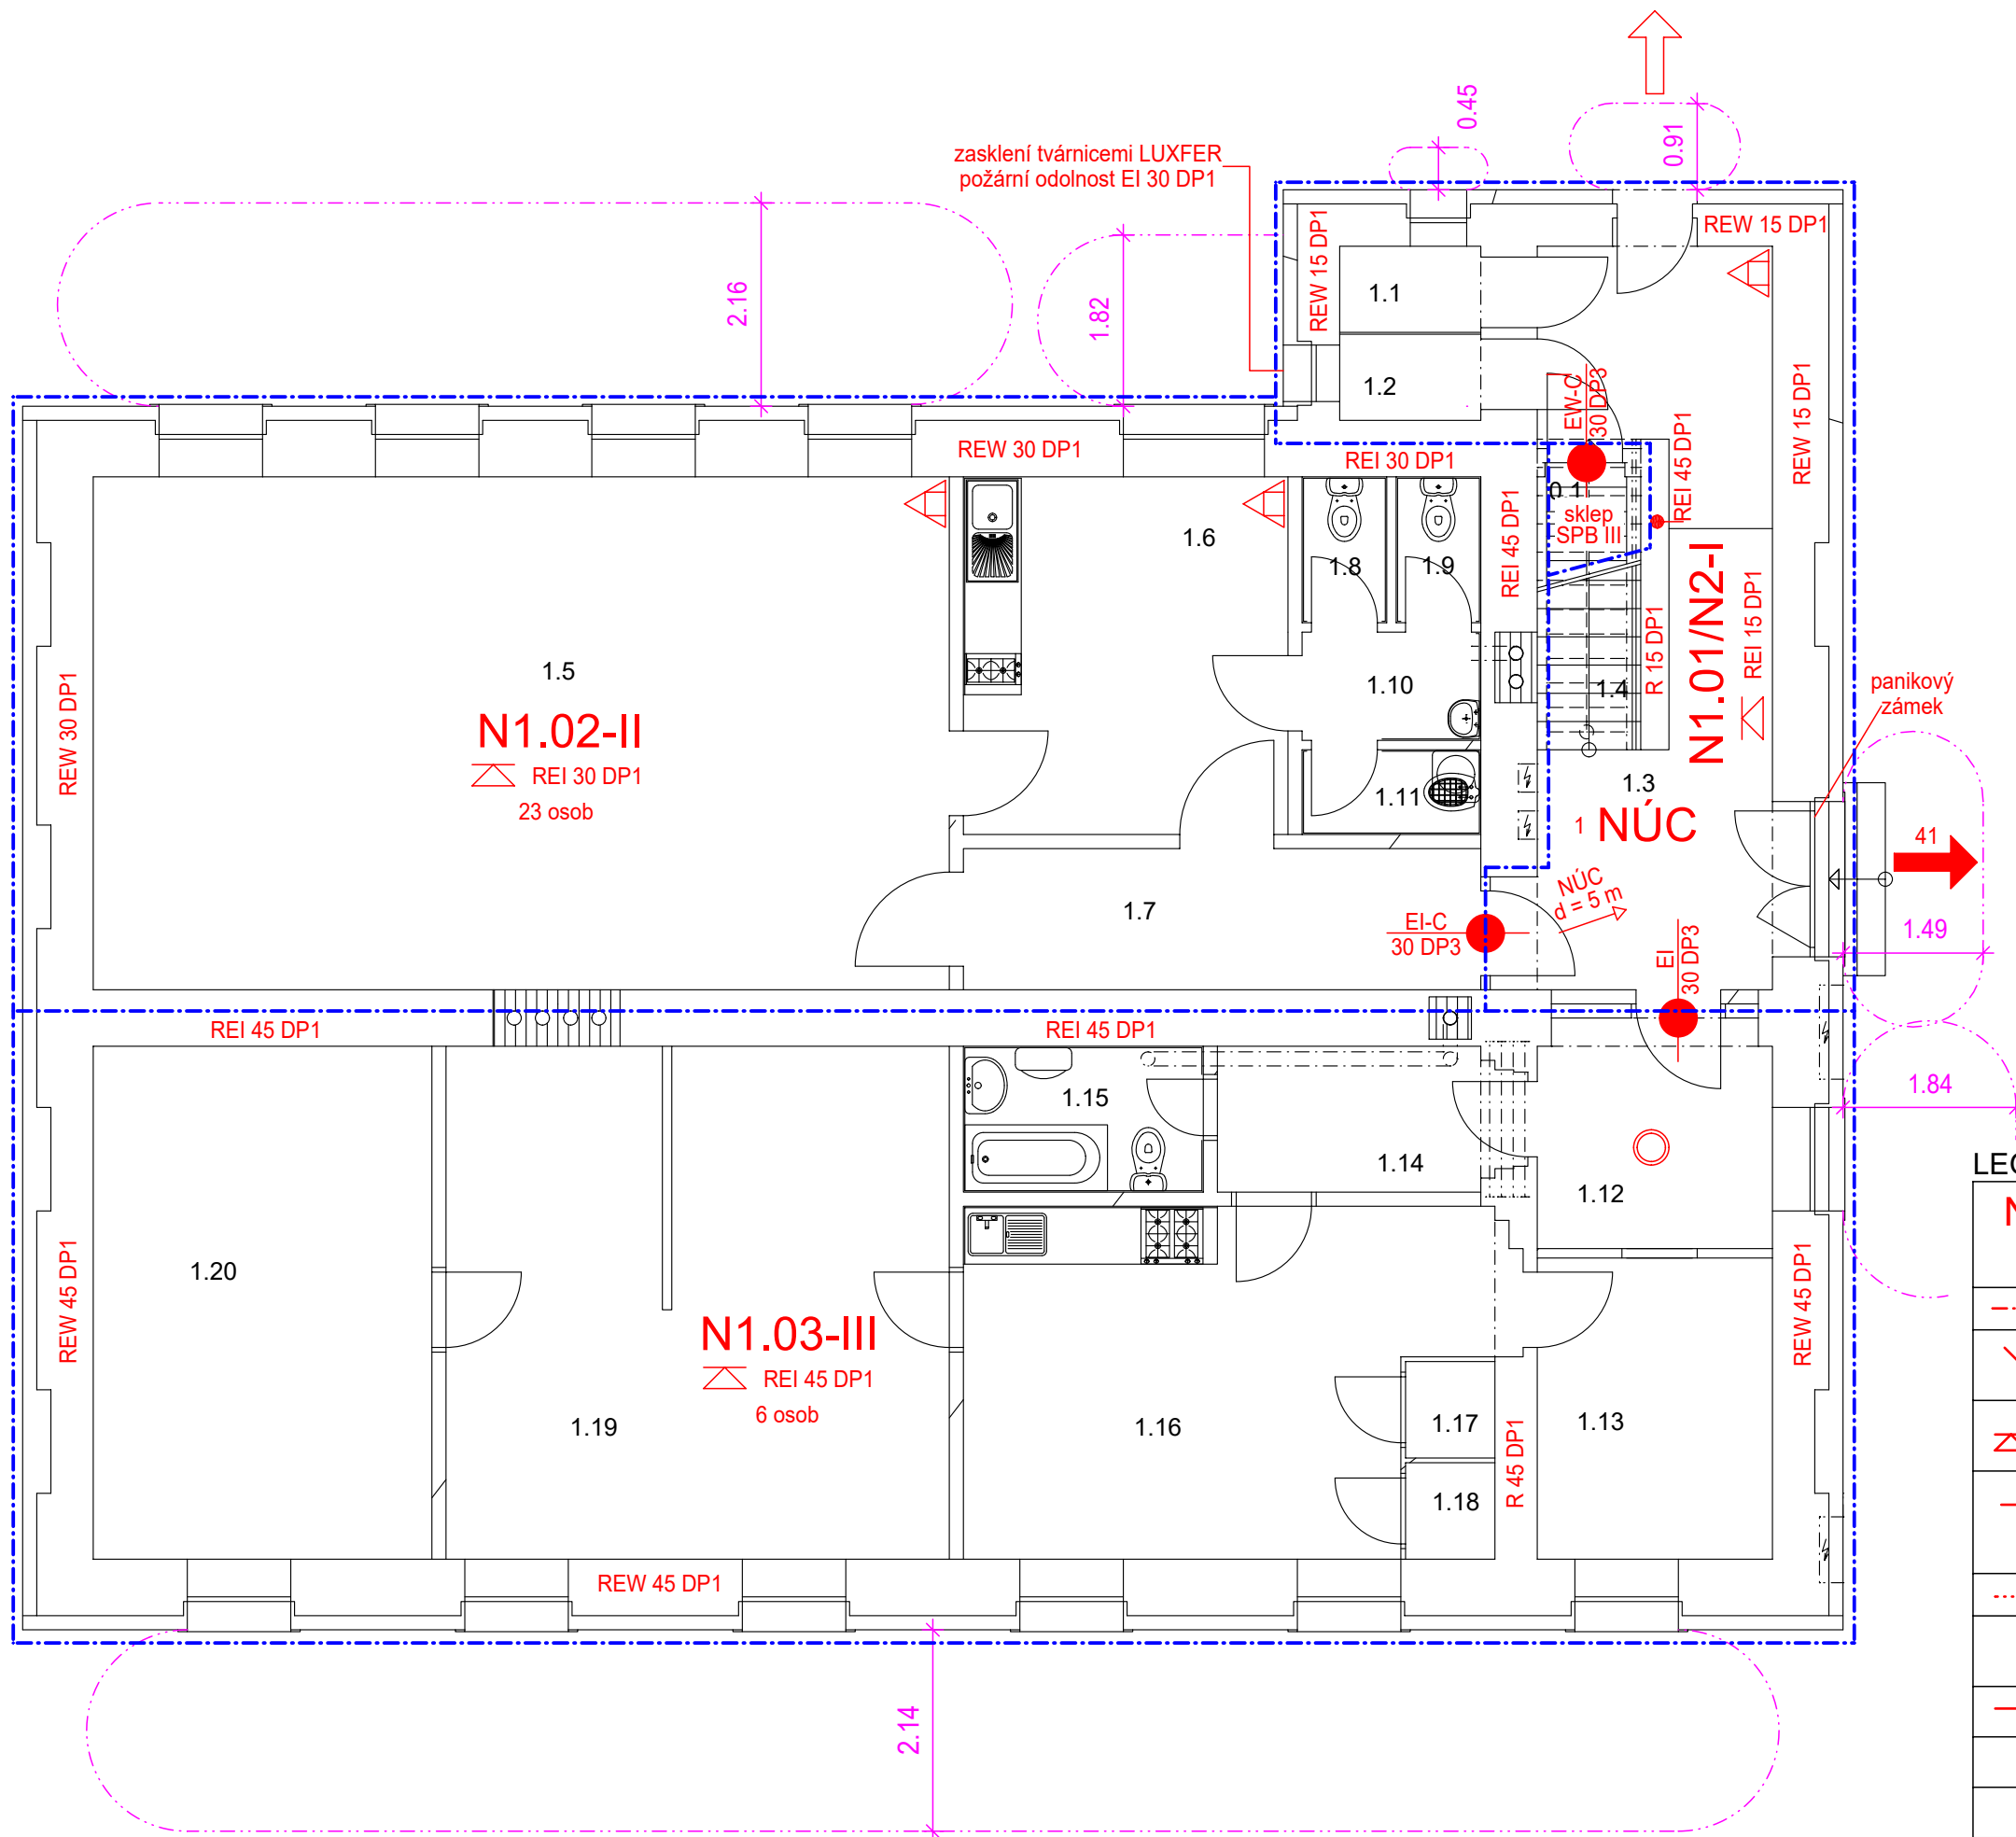

LEGENDA MÍSTNOSTÍ		
číslo	název	výměra(m²)
1. n. p.	- <u>společné a ostatní prostory</u>	
1.1	Sklípek	1,79
1.2	Sklípek	1,79
1.3	Chodba	16,83
1.4	Schodiště	12,34
	<u>Klubovna SDH</u>	
1.5	Klubovna SDH	49,60
1.6	Kuchyňka	13,11
1.7	Předsíň	8,25
1.8	WC	1,40
1.9	WC	1,40
1.10	Předsíňka WC	2,19
1.11	Úklid	1,71
	<u>Byt č. 1</u>	
1.12	Předsíň	6,37
1.13	Pokoj	8,00
1.14	Chodba	4,34
1.15	Koupelna s WC	3,95
1.16	Kuchyň	19,43
1.17	Spíž	0,97
1.18	Spíž	0,97
1.19	Obývací pokoj	28,88
1.20	Ložnice	20,44

LEGENDA:

N2.01-III	STUPEŇ POŽÁRNÍ BEZPEČNOSTI OZNAČENÍ NADZEMNÍHO POŽÁRNÍHO ÚSEKU
-----	POŽÁRNĚ DĚLÍCÍ KONSTRUKCE (OHRANIČENÍ POŽÁRNÍHO ÚSEKU)
 REI 45 DP1	POŽÁRNÍ ODOLNOST STAVEBNÍ KONSTRUKCE DANÁ MEZNÍM STAVEM KCE A NEJVYŠŠÍM DOVOLENÝM DRUHEM KONSTRUKČNÍ ČÁSTI
 REI 45 DP1	POŽÁRNÍ ODOLNOST STROPNÍ KONSTRUKCE DANÁ MEZNÍM STAVEM KCE A NEJVYŠŠÍM DOVOLENÝM DRUHEM KONSTRUKČNÍ ČÁSTI
 EI 30 DP3	OZNAČENÍ MEZNÍHO STAVU POŽÁRNÍ ODOLNOSTI POŽÁR. UZÁVĚRU NEJVYŠŠÍ DOVOLENÝ DRUH KONSTRUKČNÍ ČÁSTI (DÍLCE) NEJNÍŽŠÍ POŽADOVANÁ POŽÁRNÍ ODOLNOST UZÁVĚRU V MINUTÁCH
.....	ODSTUPOVÁ VZDÁLENOST
	VÝCHOD NA VOLNÉ PROSTRANSTVÍ
	SMĚR ÚNIKU
	AUTONOMNÍ DETEKCE A SIGNALIZACE
	PŘENOSNÝ HASICÍ PŘÍSTROJ PRAŠKOVÝ