


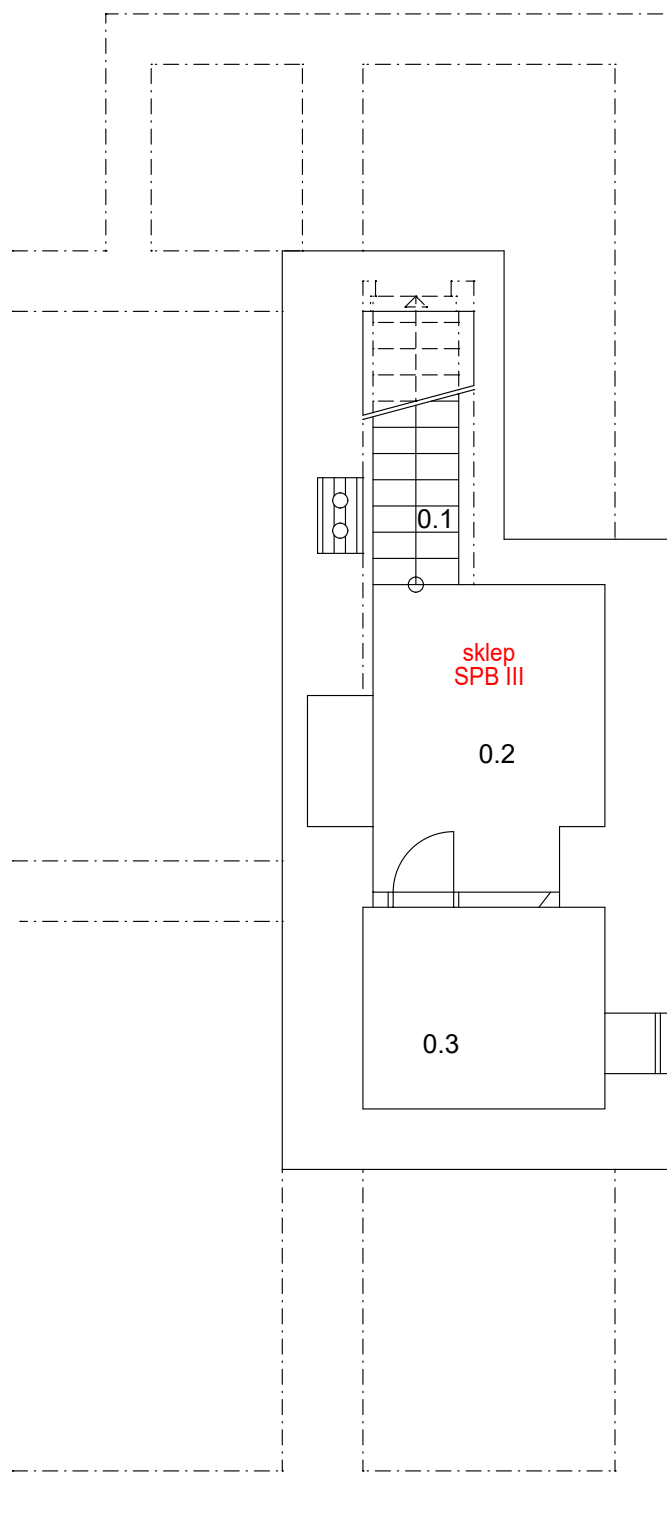

LEGENDA MÍSTNOSTÍ		
číslo	název	výměra(m²)
1. p. p.	<u>- společné a ostatní prostory</u>	
0.1	Schodiště	2,43
0.2	Sklep	6,72
0.3	Sklep	4,8