


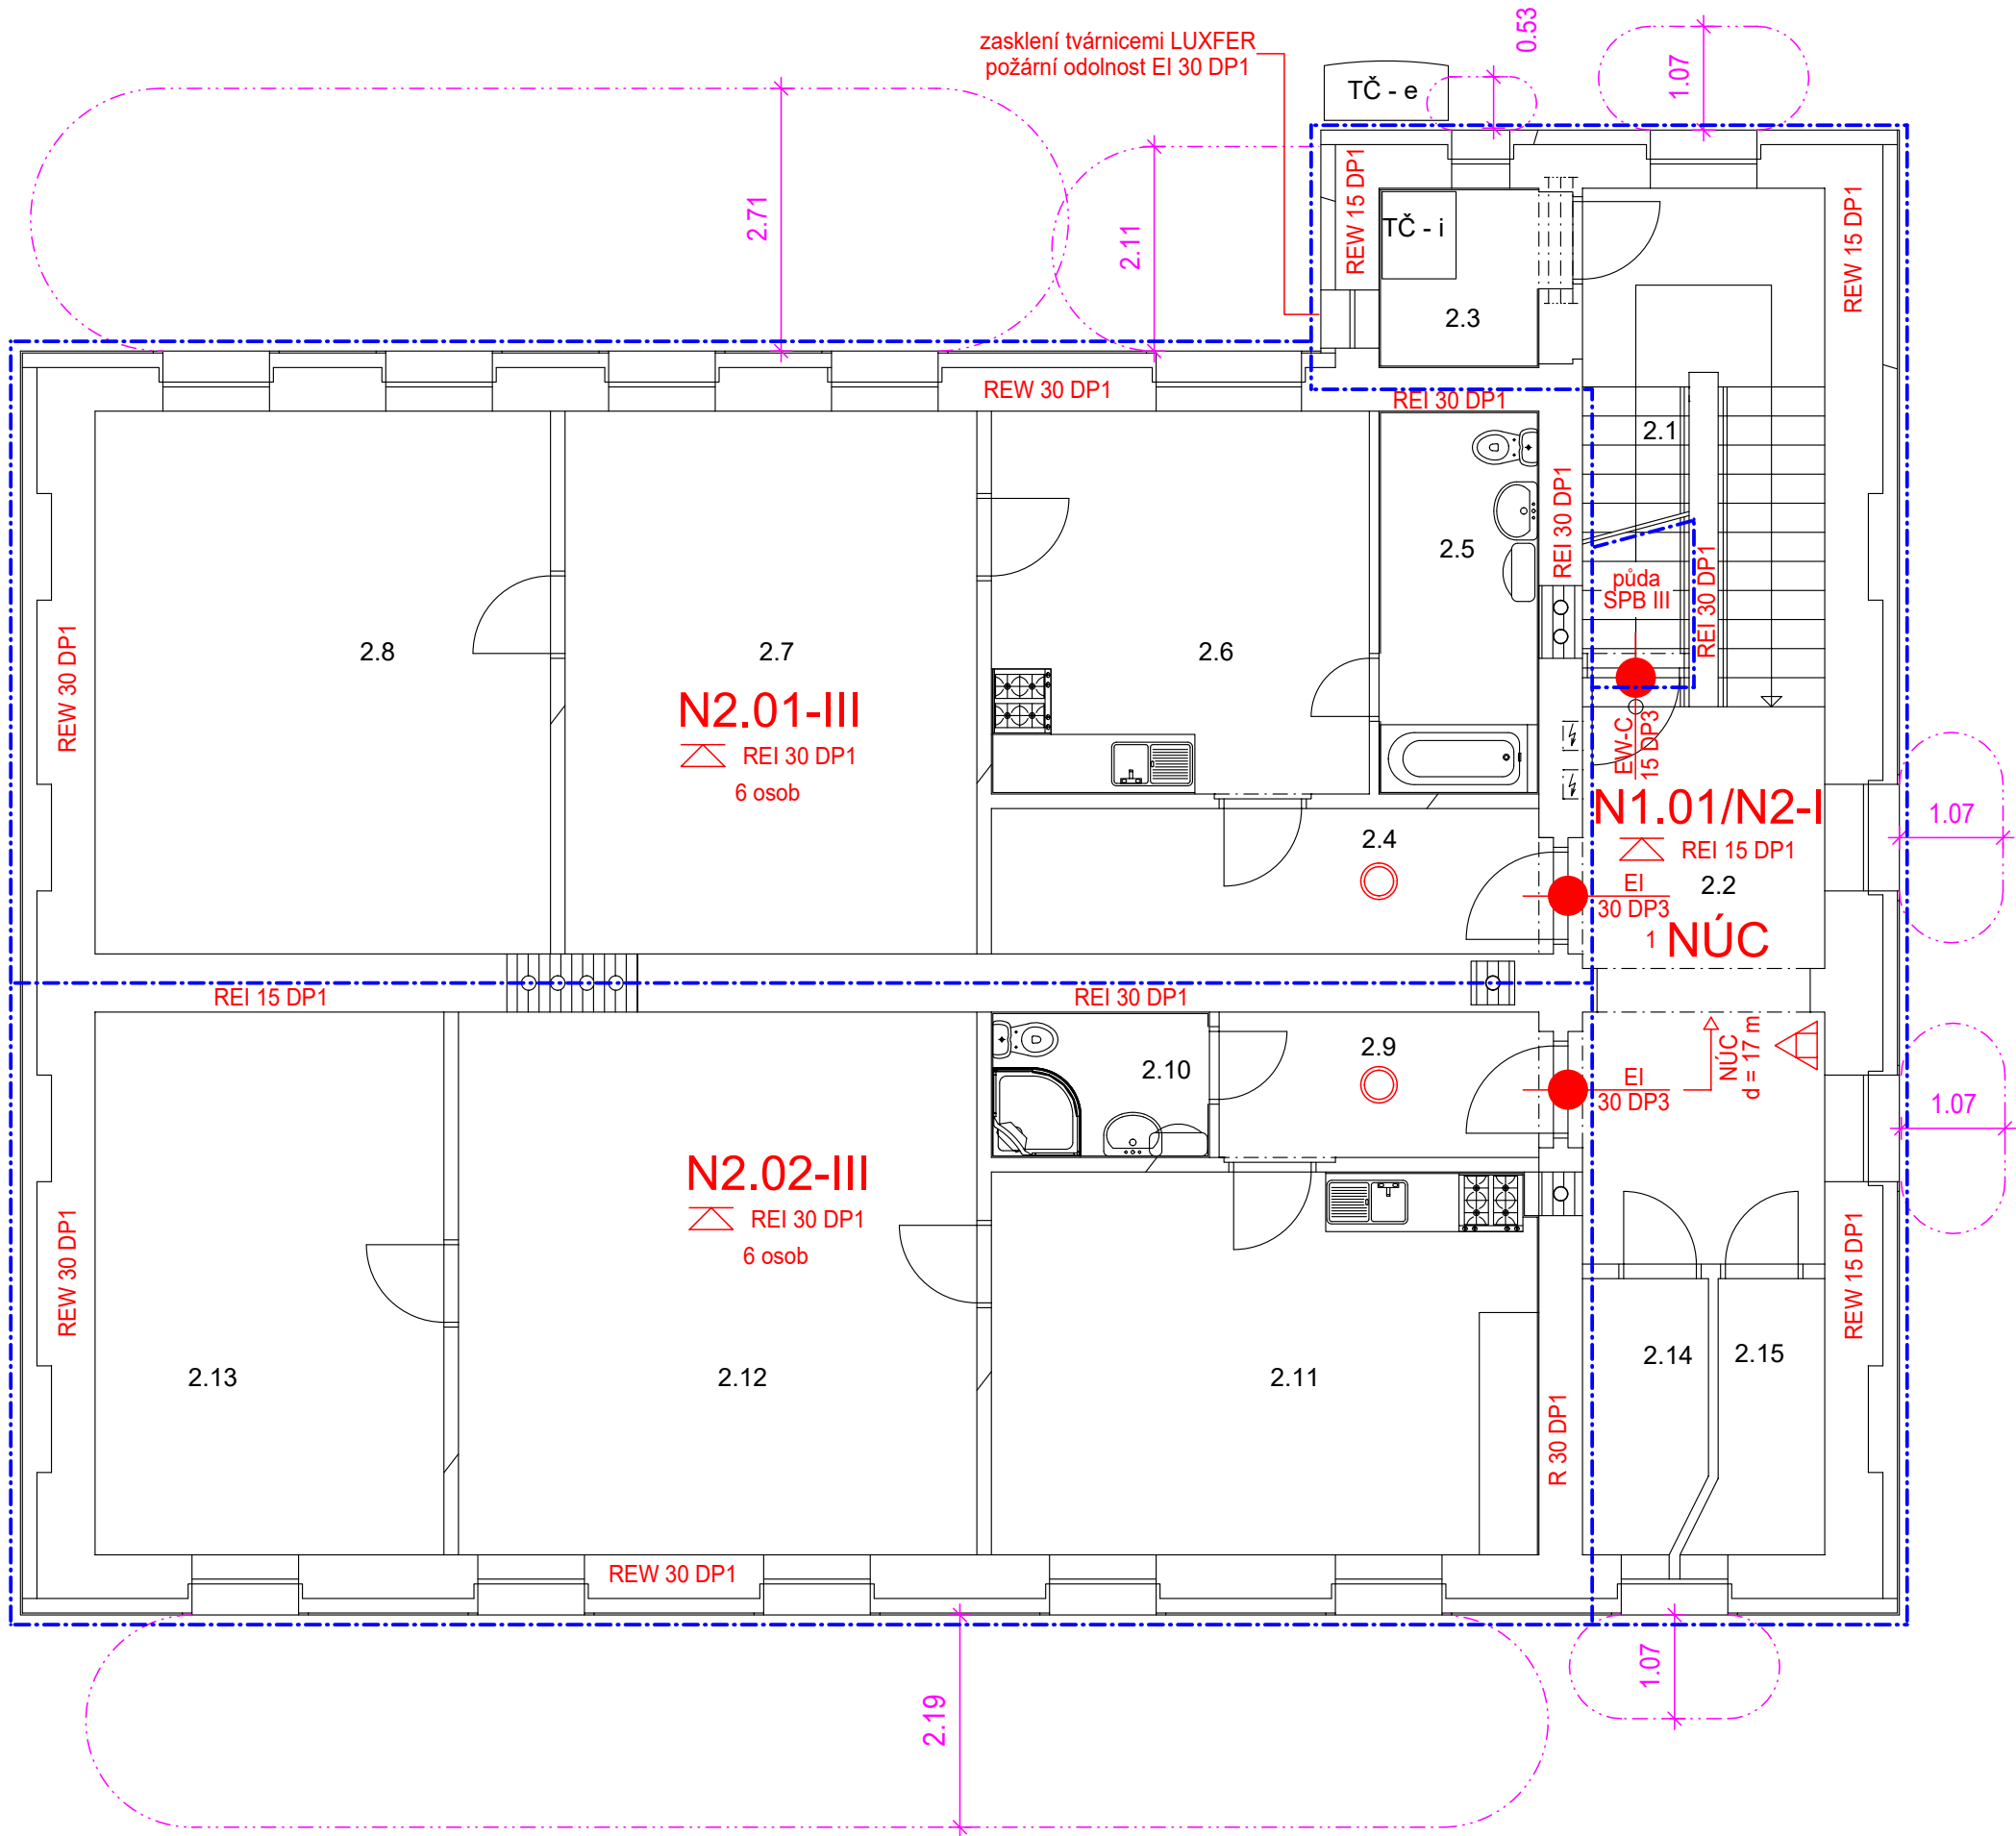

LEGENDA MÍSTNOSTÍ		
číslo	název	výměra(m²)
2. n. p. - společné a ostatní prostory		
2.1	Schodiště	12,34
2.2	Chodba	14,60
2.3	Technická místnost	3,45
Byt č. 2		
2.4	Předsíň	8,66
2.5	Koupelna s WC	6,52
2.6	Kuchyň	15,46
2.7	Obývací pokoj	23,8
2.8	Ložnice	26,32
Byt č. 3		
2.9	Předsíň	5,19
2.10	Koupelna sWC	3,38
2.11	Kuchyň	22,25
2.12	Obývací pokoj	29,96
2.13	Ložnice	20,16
2.14	Technická místnost	3,54
2.15	Komora	2,39

LEGENDA:	
N2.01-III	STUPEŇ POŽÁRNÍ BEZPEČNOSTI OZNAČENÍ NADZEMNÍHO POŽÁRNÍHO ÚSEKU
---	POŽÁRNĚ DĚLÍCÍ KONSTRUKCE (OHRANIČENÍ POŽÁRNÍHO ÚSEKU)
REI 45 DP1	POŽÁRNÍ ODOLNOST STAVEBNÍ KONSTRUKCE DANÁ MEZNÍM STAVEM KCE A NEJVYŠŠÍM DOVOLENÝM DRUHEM KONSTRUKČNÍ ČÁSTI
REI 45 DP1	POŽÁRNÍ ODOLNOST STROPNÍ KONSTRUKCE DANÁ MEZNÍM STAVEM KCE A NEJVYŠŠÍM DOVOLENÝM DRUHEM KONSTRUKČNÍ ČÁSTI
EI 30 DP3	OZNAČENÍ MEZNÍHO STAVU POŽÁRNÍ ODOLNOSTI POŽÁR. UZÁVĚRU NEJVYŠŠÍ DOVOLENÝ DRUH KONSTRUKČNÍ ČÁSTI (DÍLCE) NEJNIŽŠÍ POŽADOVANÁ POŽÁRNÍ ODOLNOST UZÁVĚRU V MINUTÁCH
---	ODSTUPOVÁ VZDÁLENOST
➔	VÝCHOD NA VOLNÉ PROSTRANSTVÍ
➔	SMĚR ÚNIKU
○	AUTONOMNÍ DETEKCE A SIGNALIZACE
△	PŘENOSNÝ HASÍCÍ PŘÍSTROJ PRAŠKOVÝ