


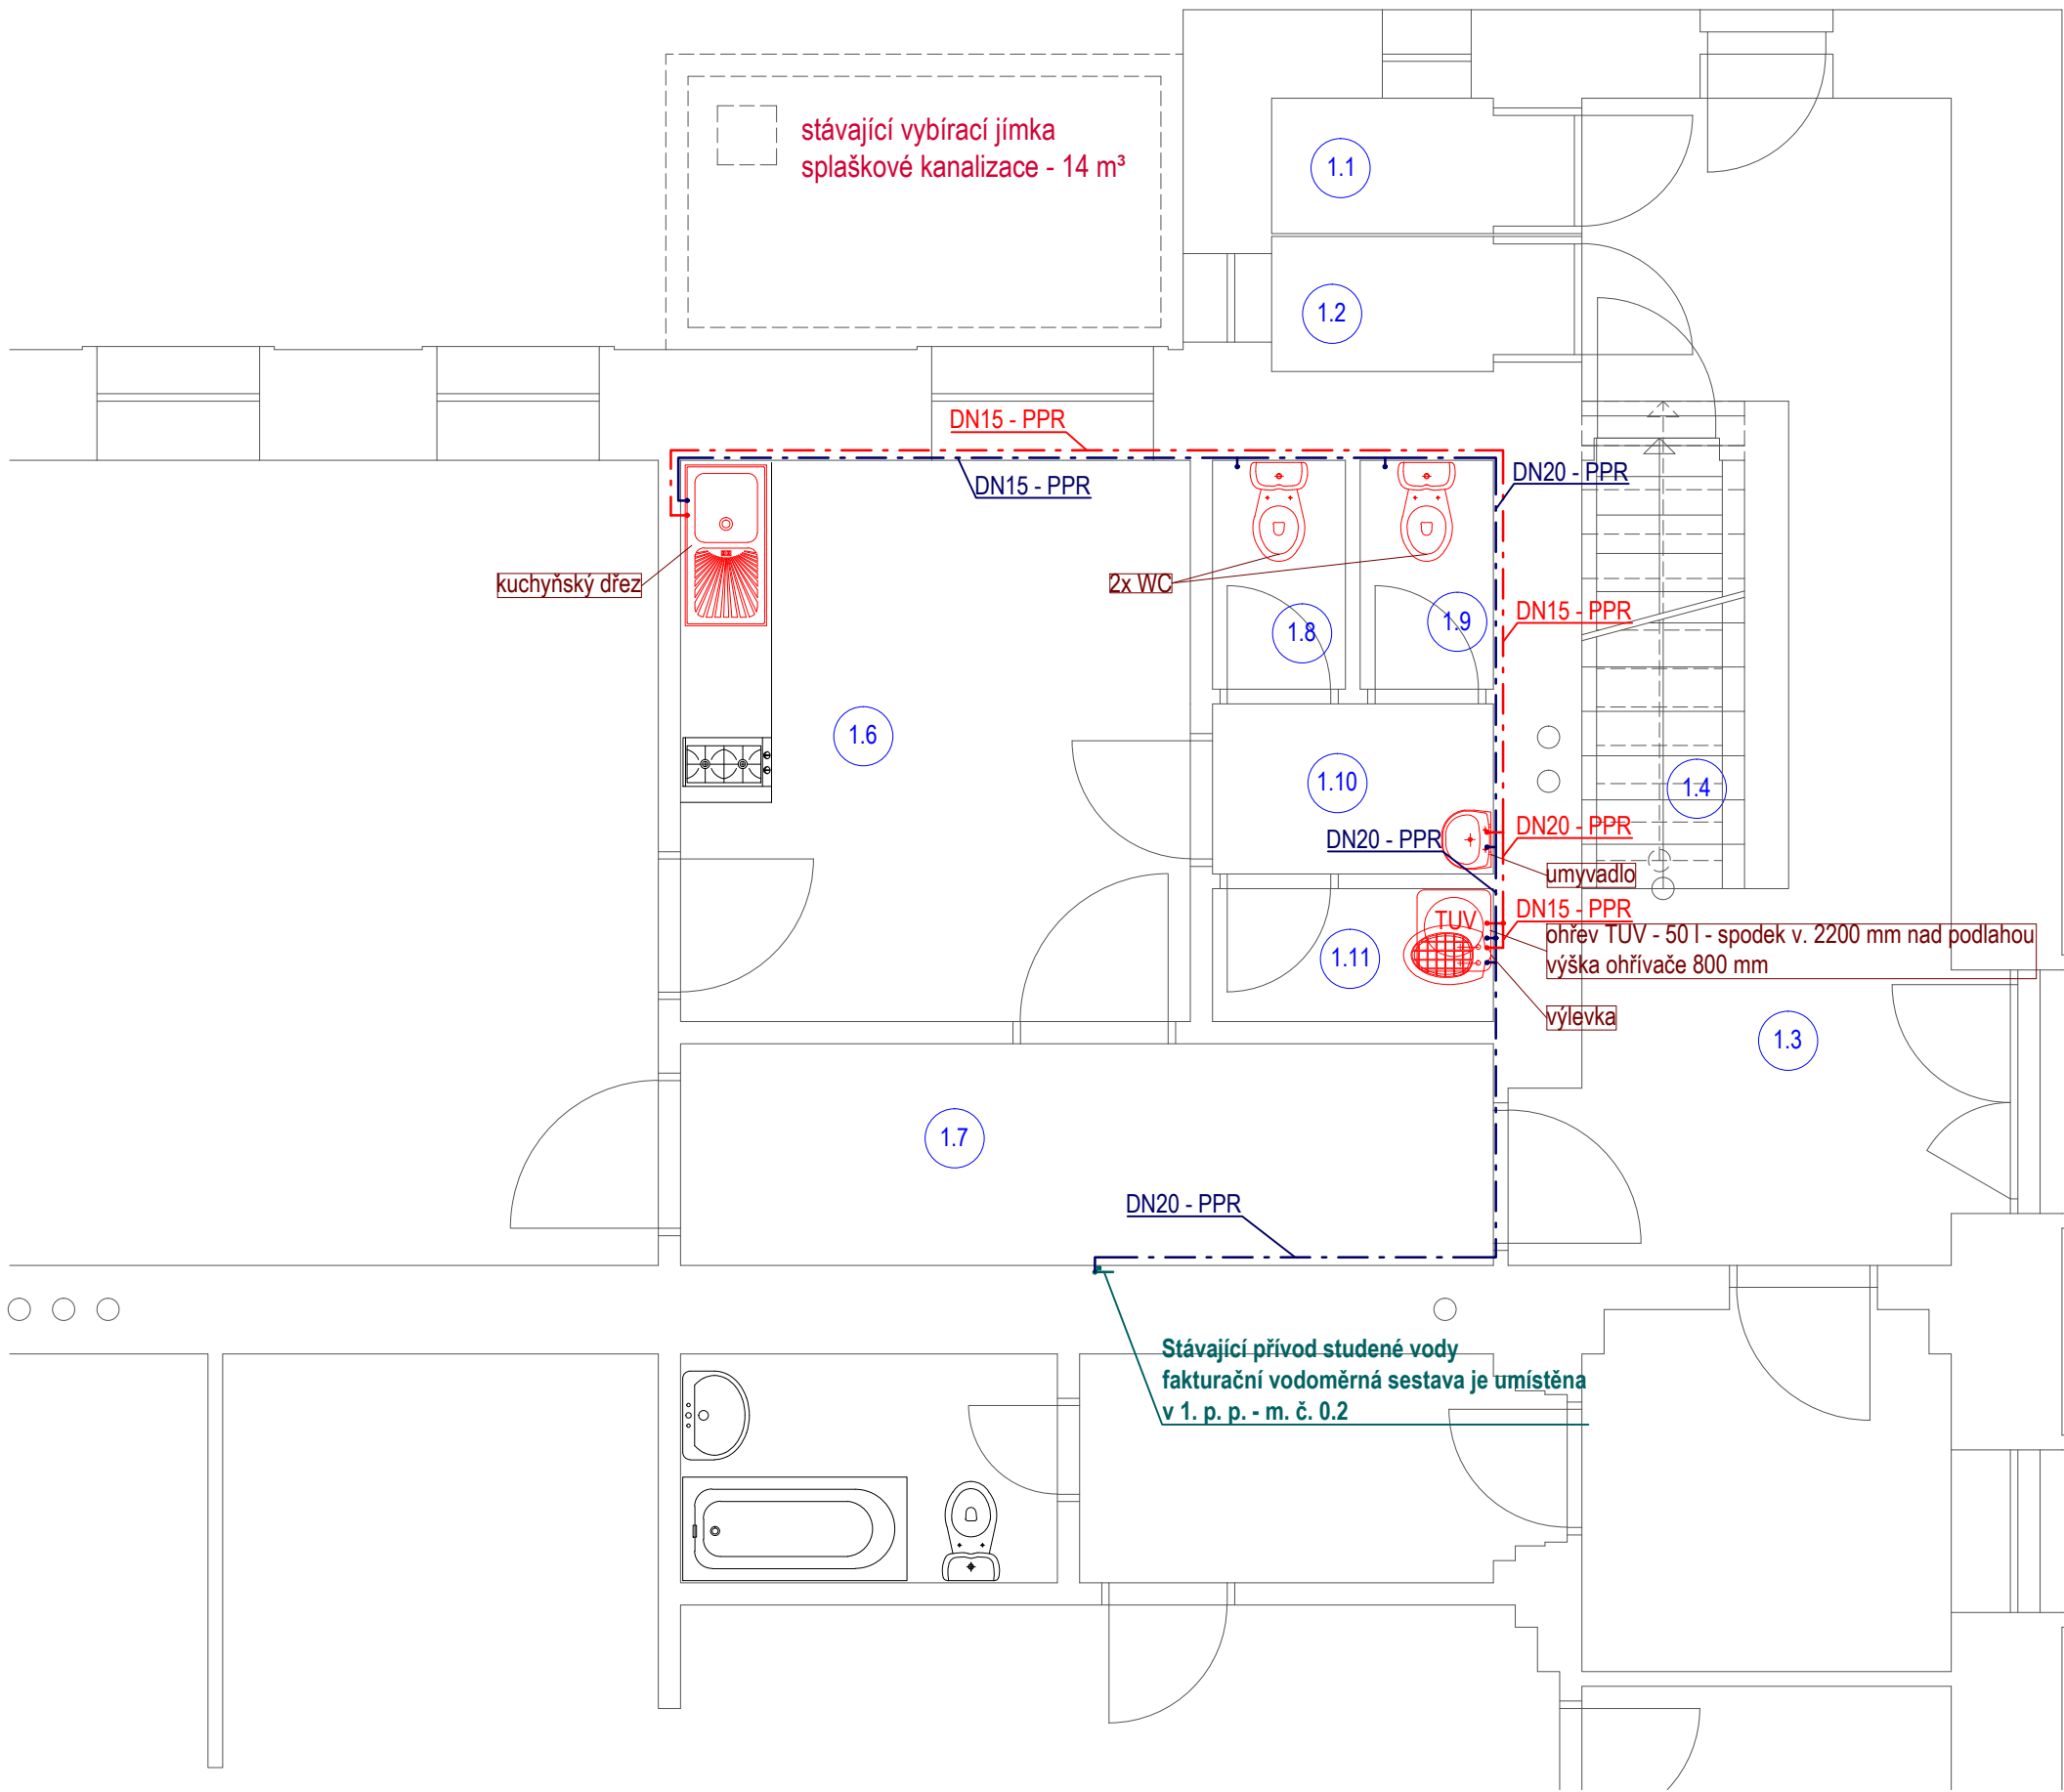

LEGENDA ZTI:

- rozvod studené vody - plastové trubky PPR - stávající
- - - rozvod studené vody - plastové trubky PPR - doplněné
- - - rozvod teplé vody - plastové trubky PPR - nový

Pozn.:
- ostatní rozvody jsou stávající, funkční po rekonstrukci
- jedná se o doplnění stávajících rozvodů
- nově vzniká sociální zázemí v klubovně hasičů
- stávající WC pro klubovnu na mezi podestě schodiště je zrušeno
- zde vzniká technická místnost pro systémovou jednotku tepelného čerpadla

tel.: 603 494 230
e-mail: vladislavstarek@gmail.com



Hlavní projektant	Ing. Vladislav Stárek	Ing. Vladislav Stárek 507 82 Pecka 98 ČKAIT 0602308	
Projektant	Ing. Vladislav Stárek		
Kreslil	Ing. Vladislav Stárek		
Stavebník	Obec Malé Svatoňovice, Nádražní č. p. 105, 542 34 Malé Svatoňovice		
Akce: Změna dokončené stavby, Odolov č. p. 35, na p. st. č. 162 542 34 Malé Svatoňovice		Datum	III/2019
Výkres: ZTI - voda - doplnění rozvodů - 1. n. p.		Měřítko	1 : 50
		Formát	6A4
		Zakázka	19004
		Část:	D.1.4