


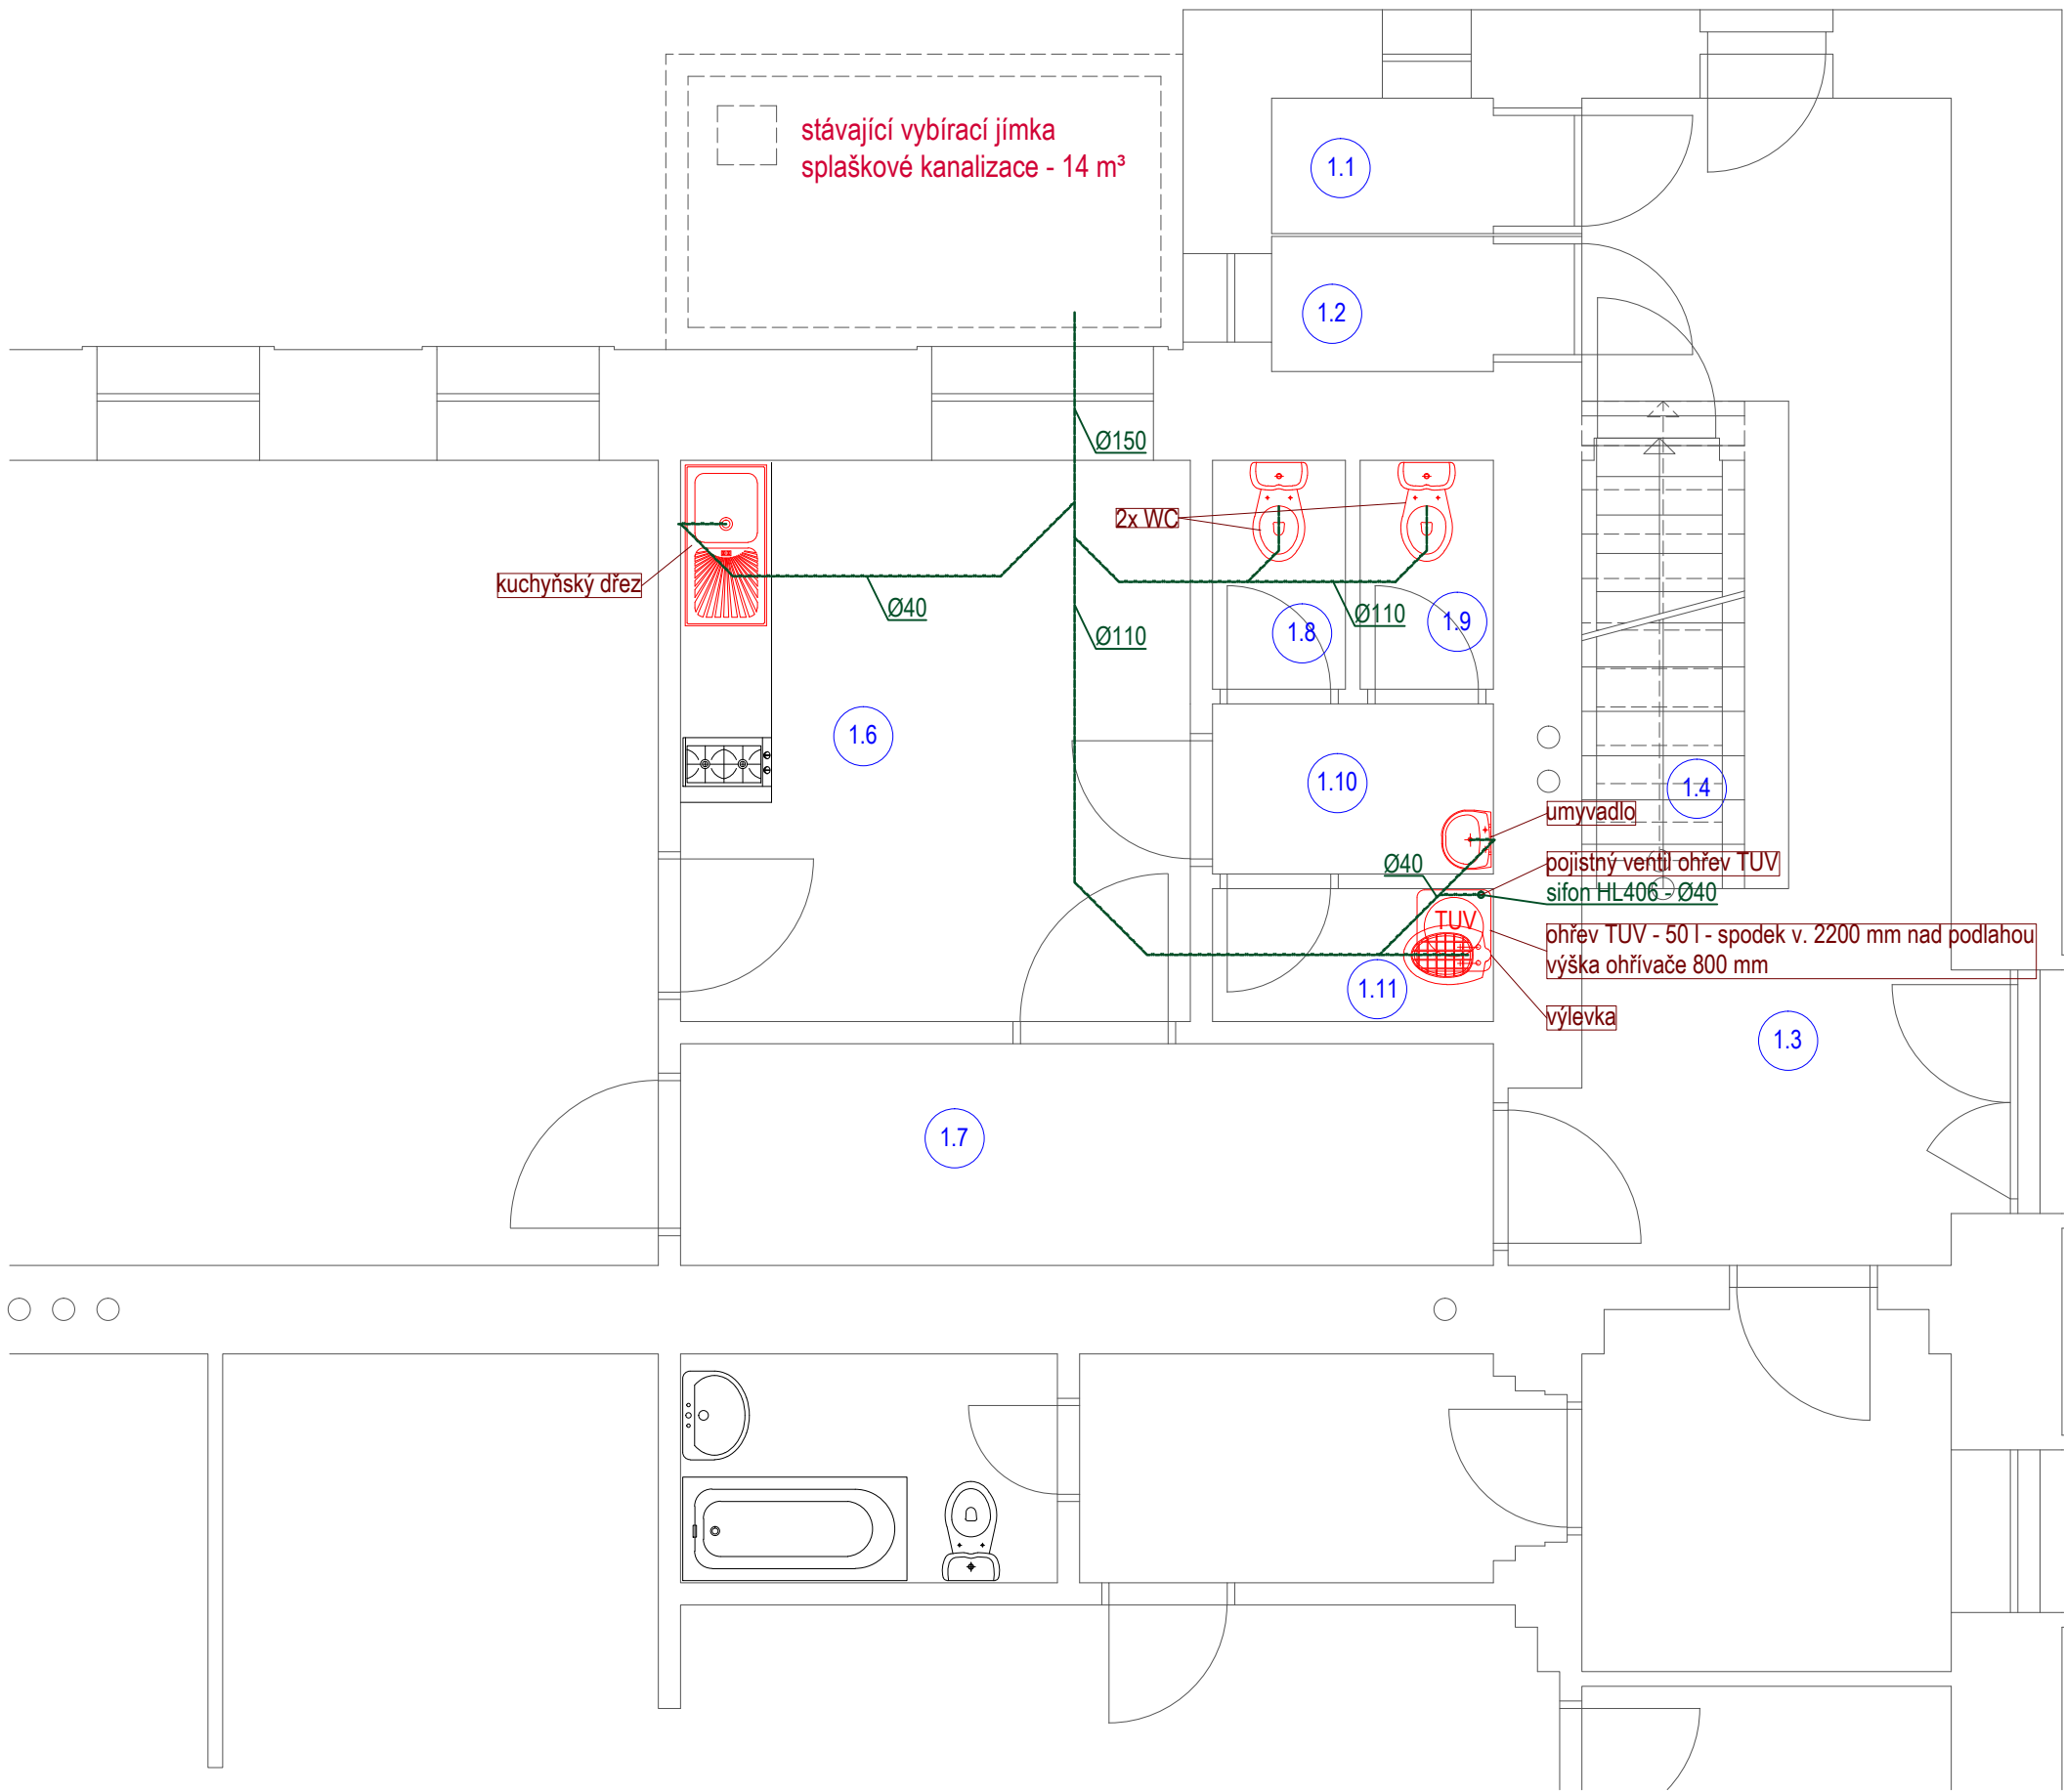

LEGENDA ZTI:

- potrubí plastové splaškové kanalizace - stávající
- - - - - potrubí plastové splaškové kanalizace - systém HT - doplněné
- - - - - potrubí plastové splaškové Ultra Rib 2

Pozn.:
- ostatní rozvody jsou stávající, funkční po rekonstrukci
- jedná se o doplnění stávajících rozvodů
- nově vzniká sociální zázemí v klubovně hasičů
- stávající WC pro klubovnu na mezi podestě schodiště je zrušeno
- zde vzniká technická místnost pro systémovou jednotku tepelného čerpadla

tel.: 603 494 230
e-mail: vladislavstarek@gmail.com



Hlavní projektant	Ing. Vladislav Stárek		Ing. Vladislav Stárek
Projektant	Ing. Vladislav Stárek		507 82 Pecka 98
Kreslil	Ing. Vladislav Stárek		ČKAIT 0602308
Stavebník	Obec Malé Svatoňovice, Nádražní č. p. 105, 542 34 Malé Svatoňovice	Datum	III/2019
Změna dokončené stavby, Odolov č. p. 35, na p. st. č. 162 542 34 Malé Svatoňovice		Měřítko	1 : 50
		Formát	A4
		Zakázka	19004
		Část:	D.1.4
Výkres: ZTI - kanalizace - doplnění rozvodů - 1. n. p.			3