


LEGENDA MÍSTNOSTÍ		
číslo	.	.
1. p.	— společné a ostatní	
p. prostory		
0.1	Schodiště	2,43
		betonová
		mazanina
0.2	Sklep	6,72
		betonová
		mazanina
0.3	Sklep	4,8
		betonová
		mazanina

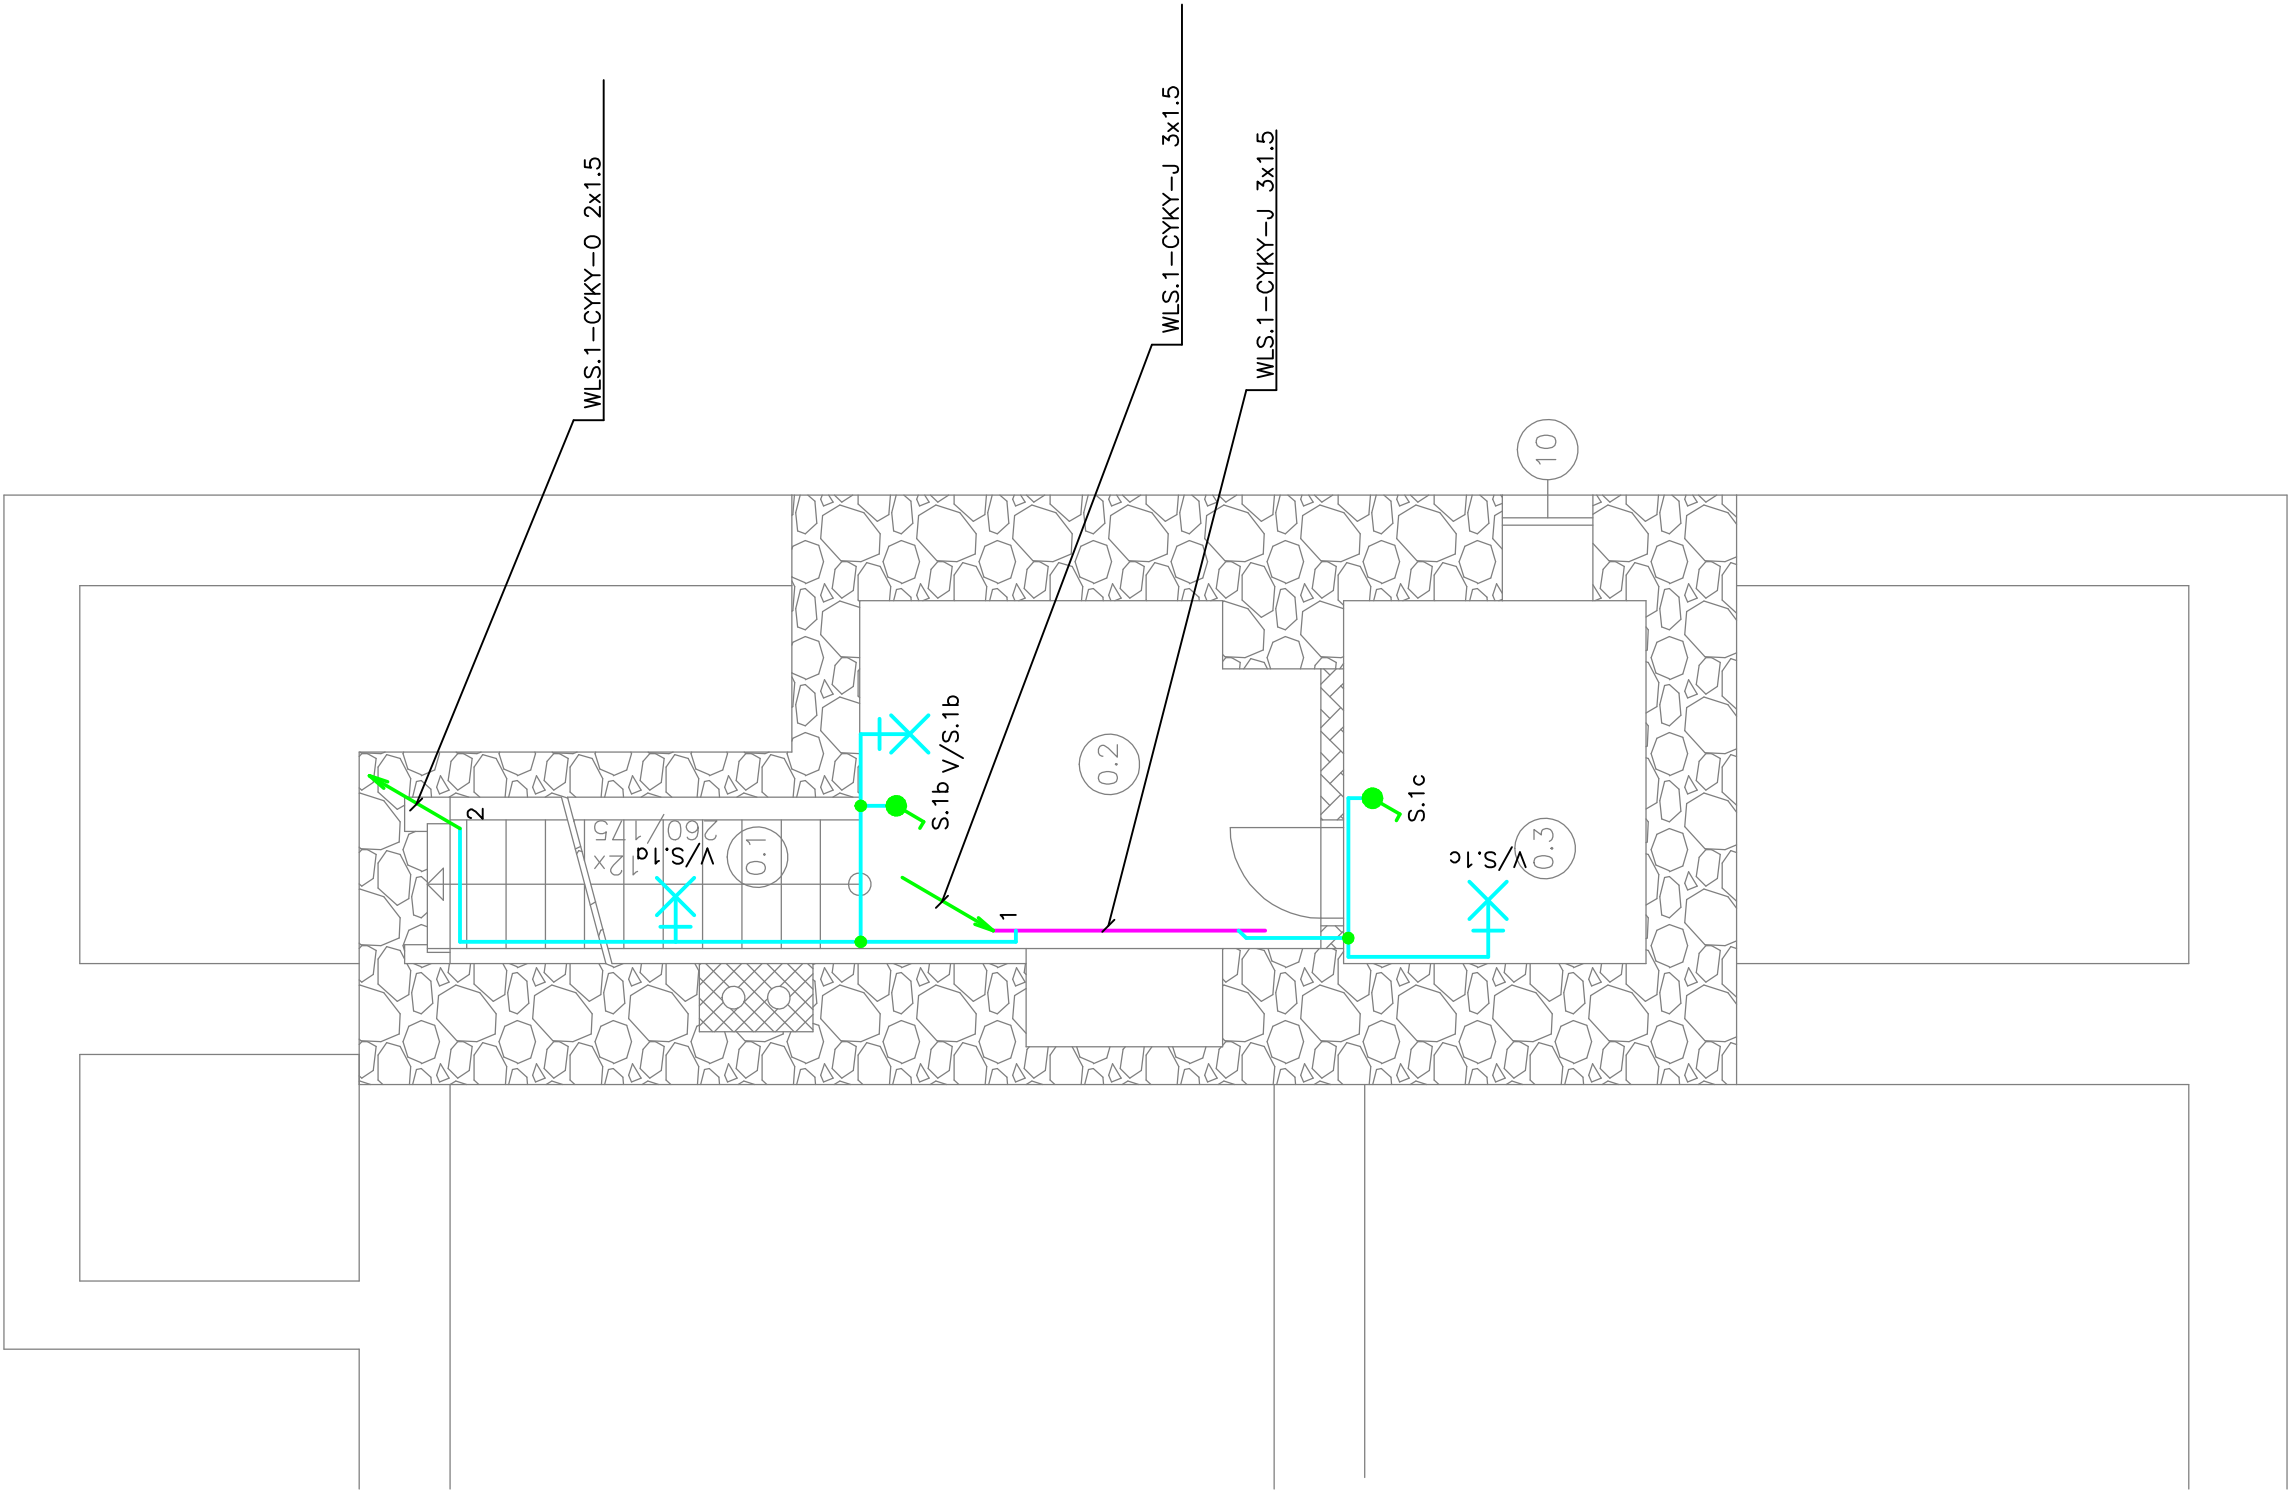

ROZVODNÁ SOUSTAVA: 3NPE str. 50Hz, 400V / TN-C-S

VYPRACOVAL Ing.Iva Kábrtová		ODP.PROJ.PROFESE Ing.Iva Kábrtová	KONTROLOVAL	ODP.PROJ.STAVBY Ing.Vladislav Štárek	
OKRES:			OBEC:		
INVESTOR: Obec Malé Svatoňovice, Nádražní 105, 542 34 Malé Svatoňovice					
Změna dokončené stavby, Odolov č. p. 35, na p. st. č. 162, 542 34 Malé Svatoňovice Silnoproudá a slaboproudá elektroinstalace					
ZAK.CÍSLO: 20_13					
ARCHIVNÍ CÍSLO					
C.VYKRESU					
D.1.4.g.2					