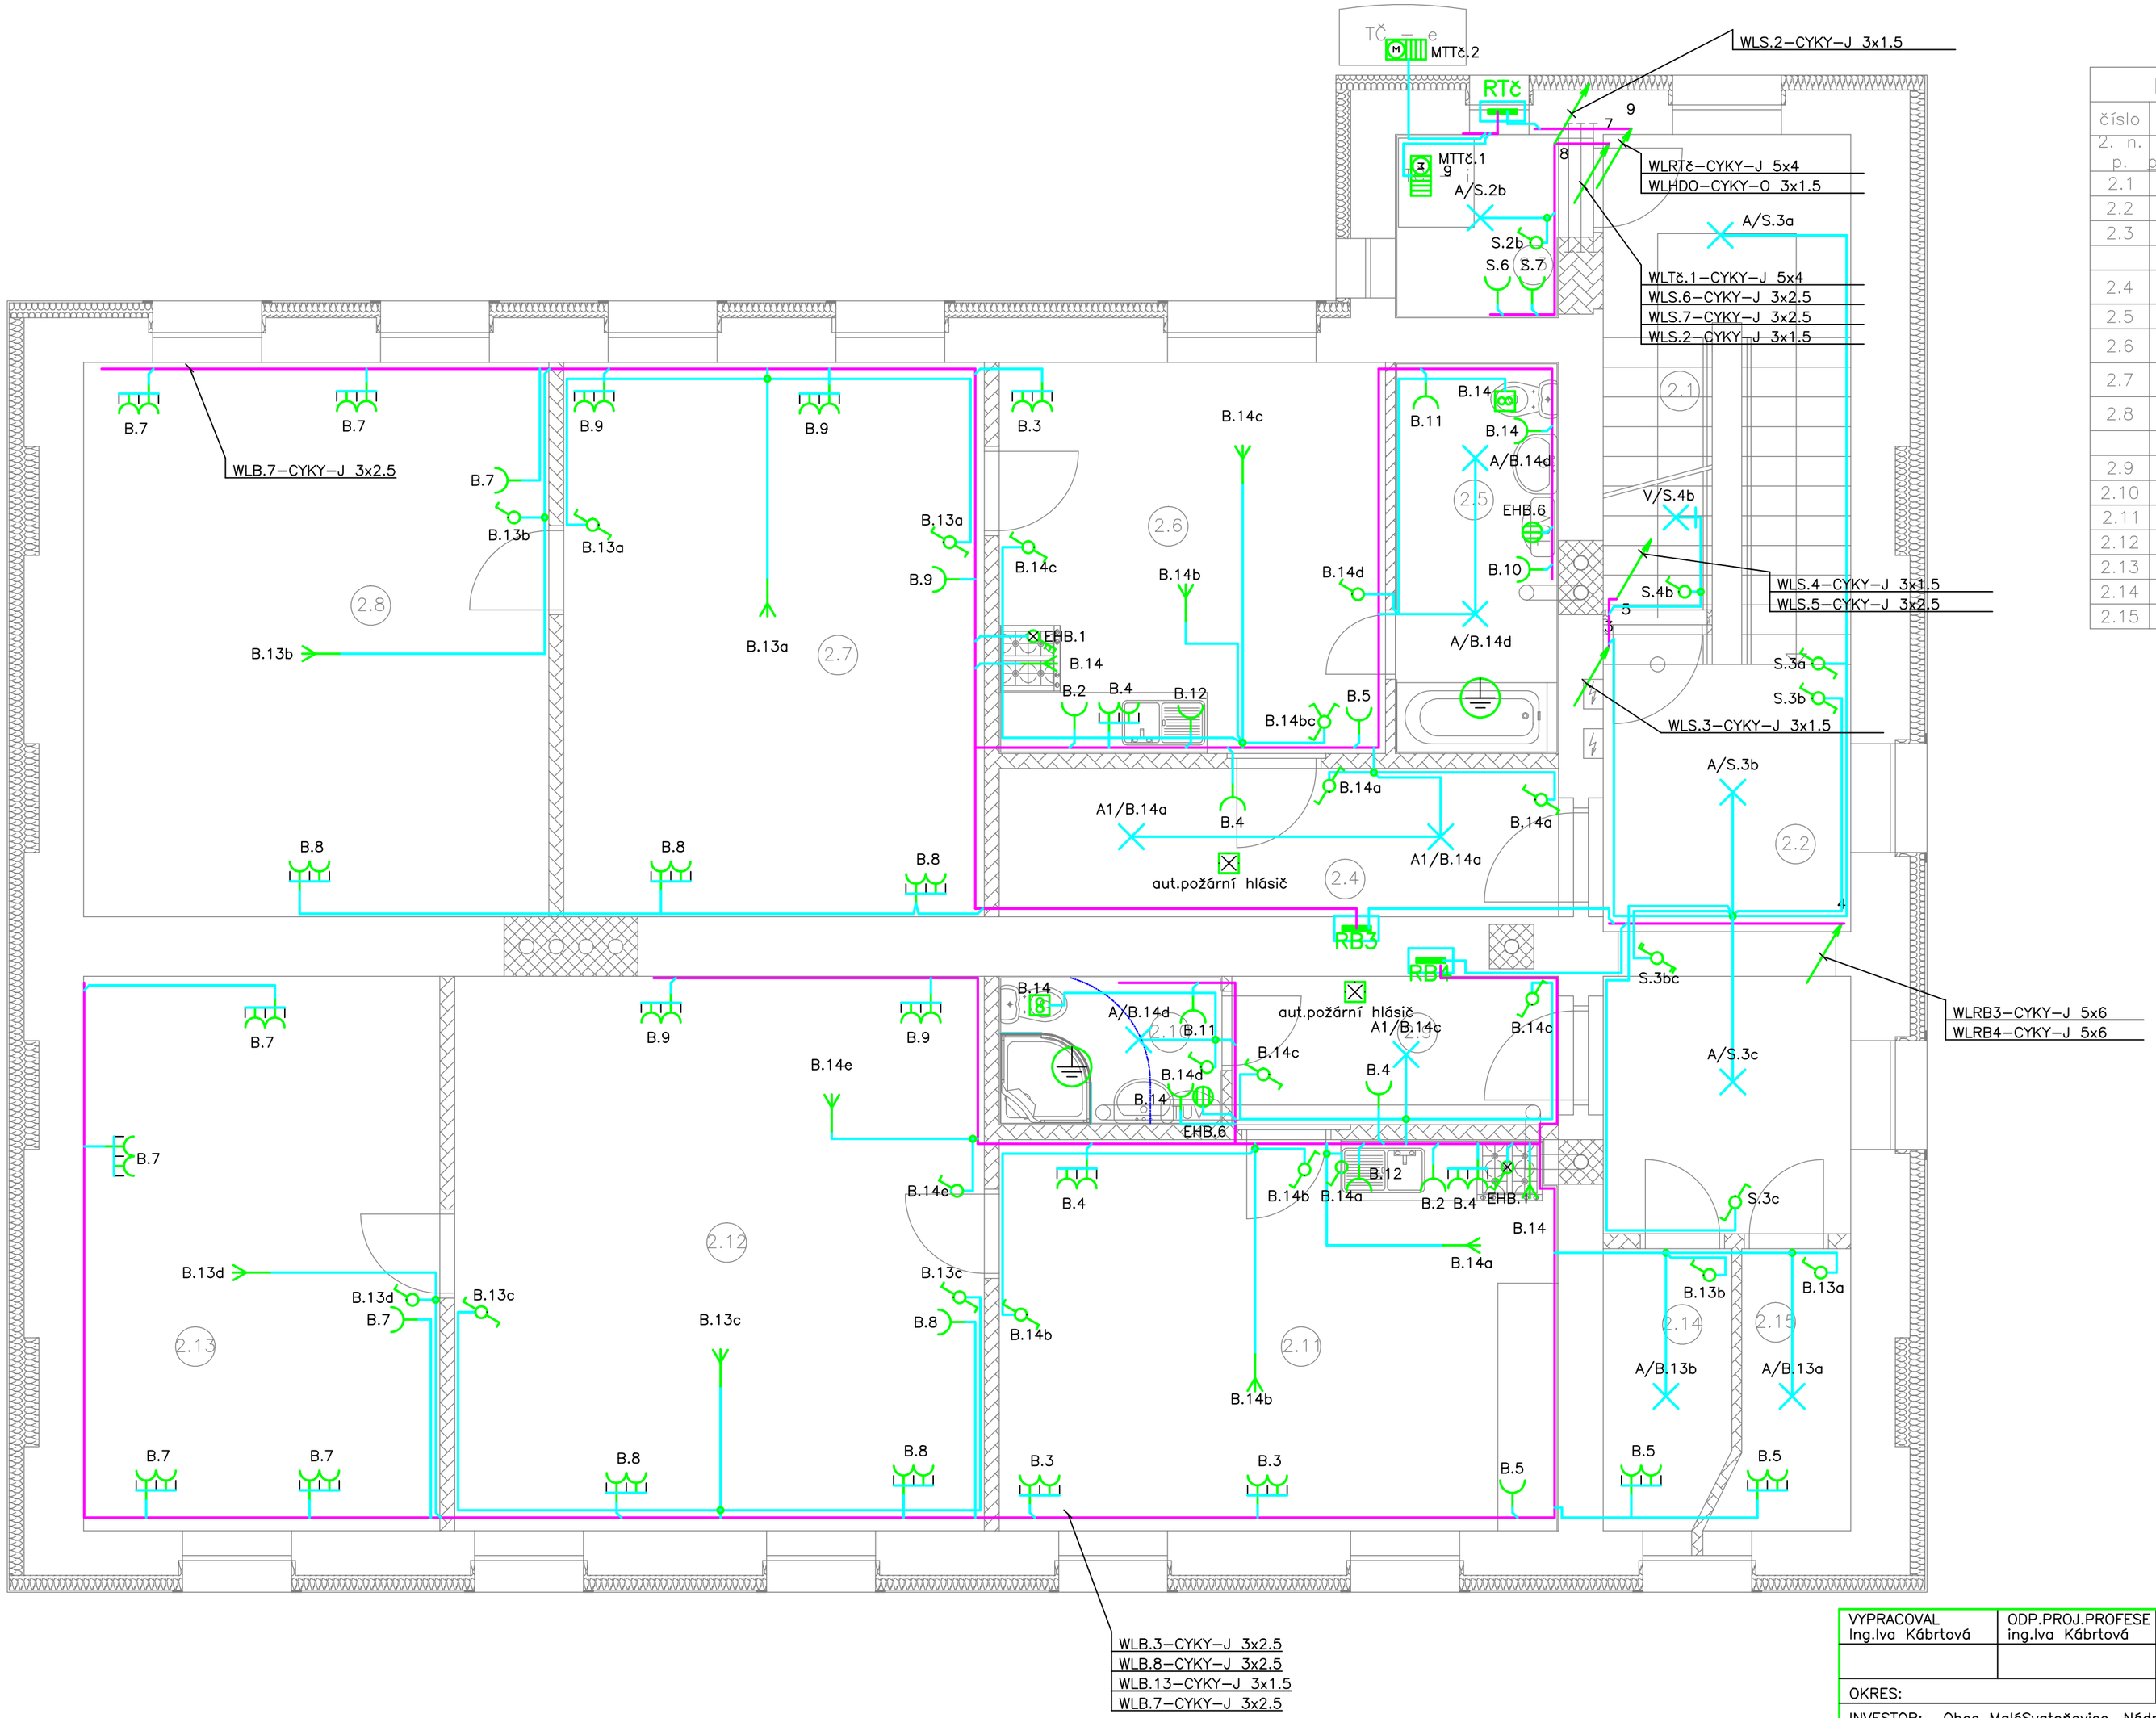

LEGENDA MÍSTNOSTÍ	
číslo	
2. n. p.	– společné a ostatní prostory
2.1	Schodiště
2.2	Chodba
2.3	**Technická místnost**
	Byt č. 2
2.4	Předsíň
2.5	Koupelna s WC
2.6	Kuchyň
2.7	Obývací pokoj
2.8	Ložnice
	Byt č. 3
2.9	Předsíň
2.10	Koupelna sWC
2.11	Kuchyň
2.12	Obývací pokoj
2.13	Ložnice
2.14	Technická místnost
2.15	Komora

ROZVODNÁ SOUSTAVA: 3NPE str. 50Hz, 400V / TN–C–S

VYPRACOVAL	ODP.PROJ.PROFESE	KONTROLOVAL	ODP.PROJ.STAVBY
Ing.Iva Kábrtová	Ing.Iva Kábrtová		Ing.Vladislav Stárek

OKRES: OBEC:

INVESTOR: Obec MaléSvatoňovice, Nádražní 105, 542 34 Malé Svatoňovice

Změna dokončené stavby, Odolov č. p. 35,
na p. st. č. 162, 542 34 Malé Svatoňovice
Silnoproudá a slaboproudá elektroinstalace

Půdorys 2.NP

FORMAT	4 A4
DATUM	20.10.2020
STUPEN	DSP
MERITKO	1:50
ZAK.CISLO: 20_13	
ARCHIVNI CISLO	C.VYKRESU D.1.4.g.4