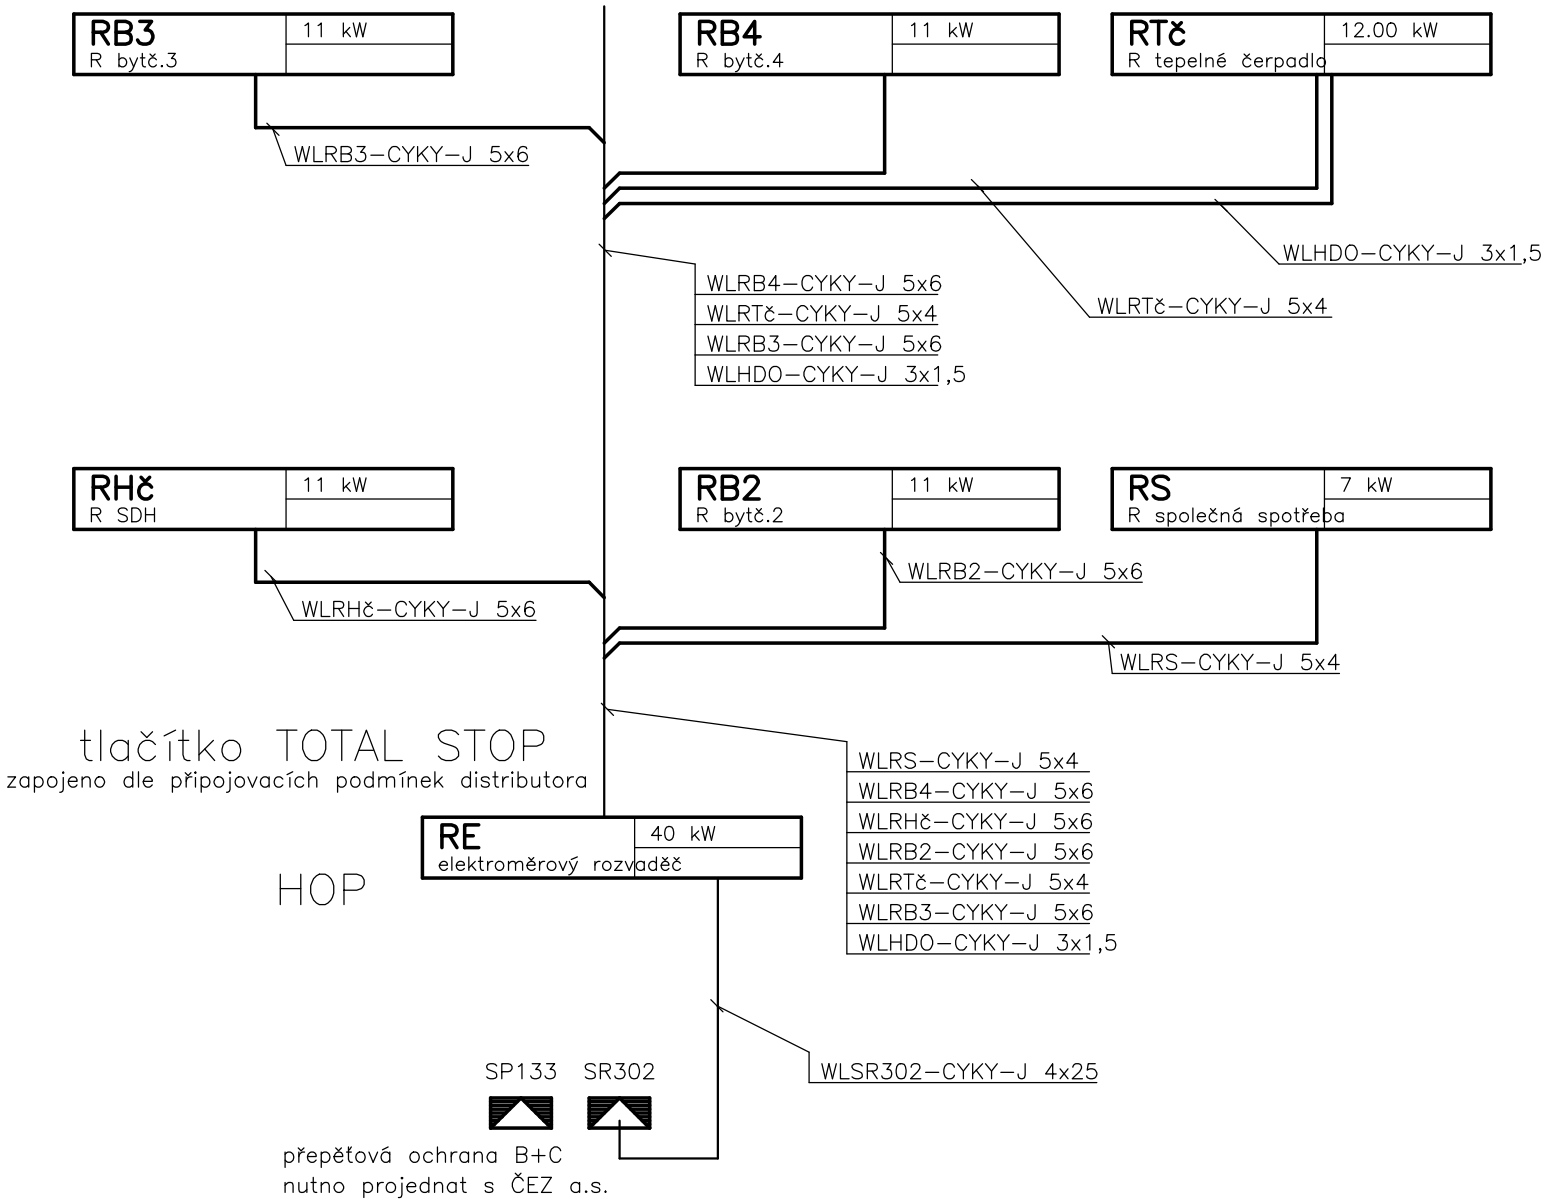

ROZVODNÁ SOUSTAVA: 3NPE ~ 50Hz, 400V / TN–C–S

VYPRACOVAL Ing.Iva Kábrtová	ODP.PROJ.PROFESE ing.Iva Kábrtová	KONTROLOVAL	ODP.PROJ.STAVBY Ing.Vladislav Stárek	
OKRES:		OBEC:		
INVESTOR: Obec MaléSvatoňovice, Nádražní 105, 542 34 Malé Svatoňovice				
Změna dokončené stavby, Odolov č. p. 35, na p. st. č. 162, 542 34 Malé Svatoňovice Silnoproudá a slaboproudá elektroinstalace			FORMAT	1 A4
			DATUM	20.10.2020
			STUPEN	DSP
			MERITKO	1:50
			ZAK.CISLO: 20_13	
Přehledové schéma zapojení rozvaděčů			ARCHIVNI CISLO	C.VYKRESU D.1.4.g.6