

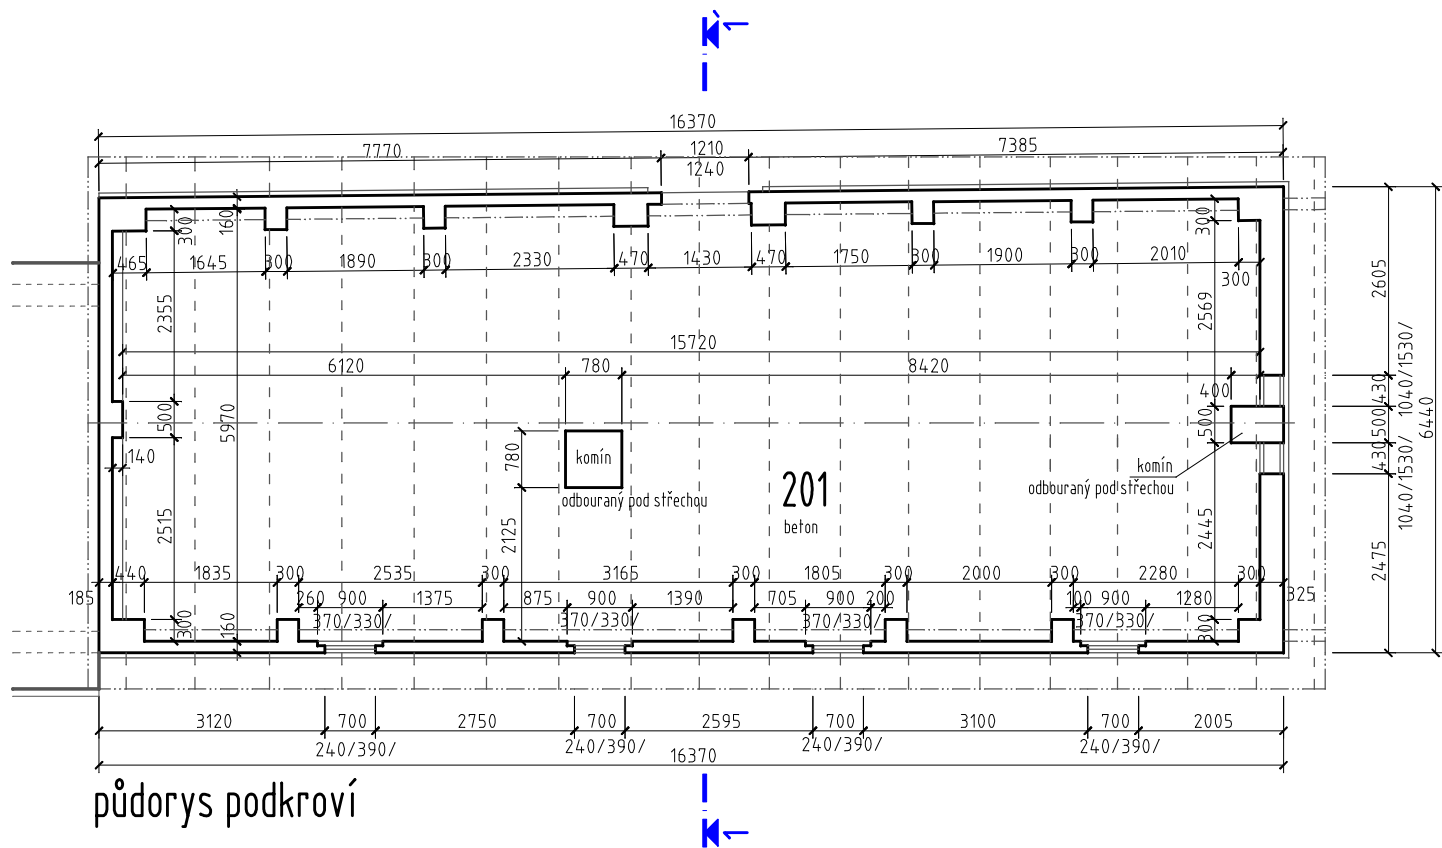


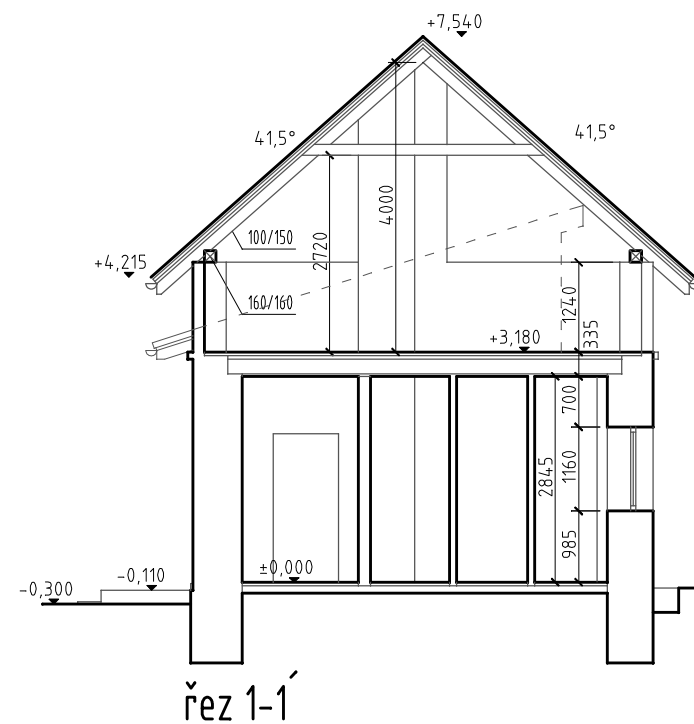

Tabulka místností:

ozn	název	plocha (m2)
101	ZÁDVEŘÍ – CHODBA	7,4
102	POKOJ	19,7
103	TECHNICKÁ MÍSTNOST	3,7
104	SPRCHA	2,3
105	CHODBA	3,7
106	SPRCHA	1,1
107	WC	1,0
108	POKOJ	19,7
109	POKOJ	13,0
201	PŮDA	92,7

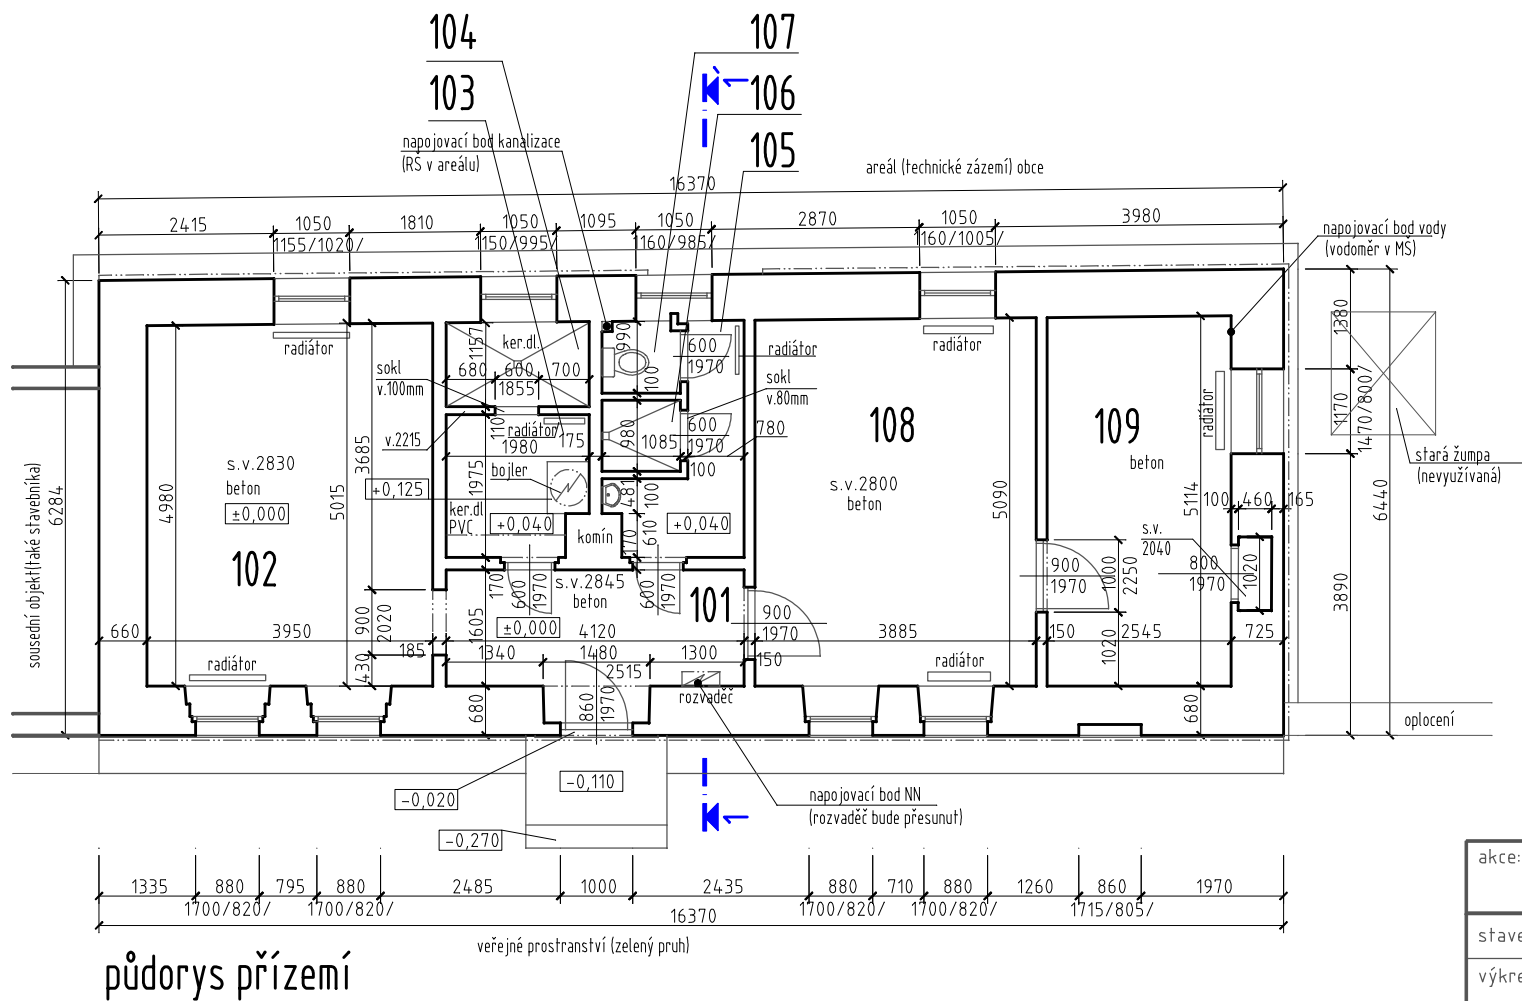

akce: Přestavba objektu č.p.30 na obecní úřad – Ohrobec			
stavebník:	Obec Ohrobec, V Dolích 5, 252 45 Ohrobec	místo stavby:	k.ú. Ohrobec
výkres:	půdorysy a řez – stávající stav	vypracoval:	Jan Král
		datum:	13/03/2014
		měřítko:	1:100
Jan Král  , autorizovaný technik pro pozemní stavby, ČA:0009885, IČO:62987992, Ke hřišti 171, Radlík, Jílové u Prahy, 254 01, e-mail: projekt.kral@volny.cz, gsm:777 698 367, tel:241 400 484			