


zákres do katastrální mapy

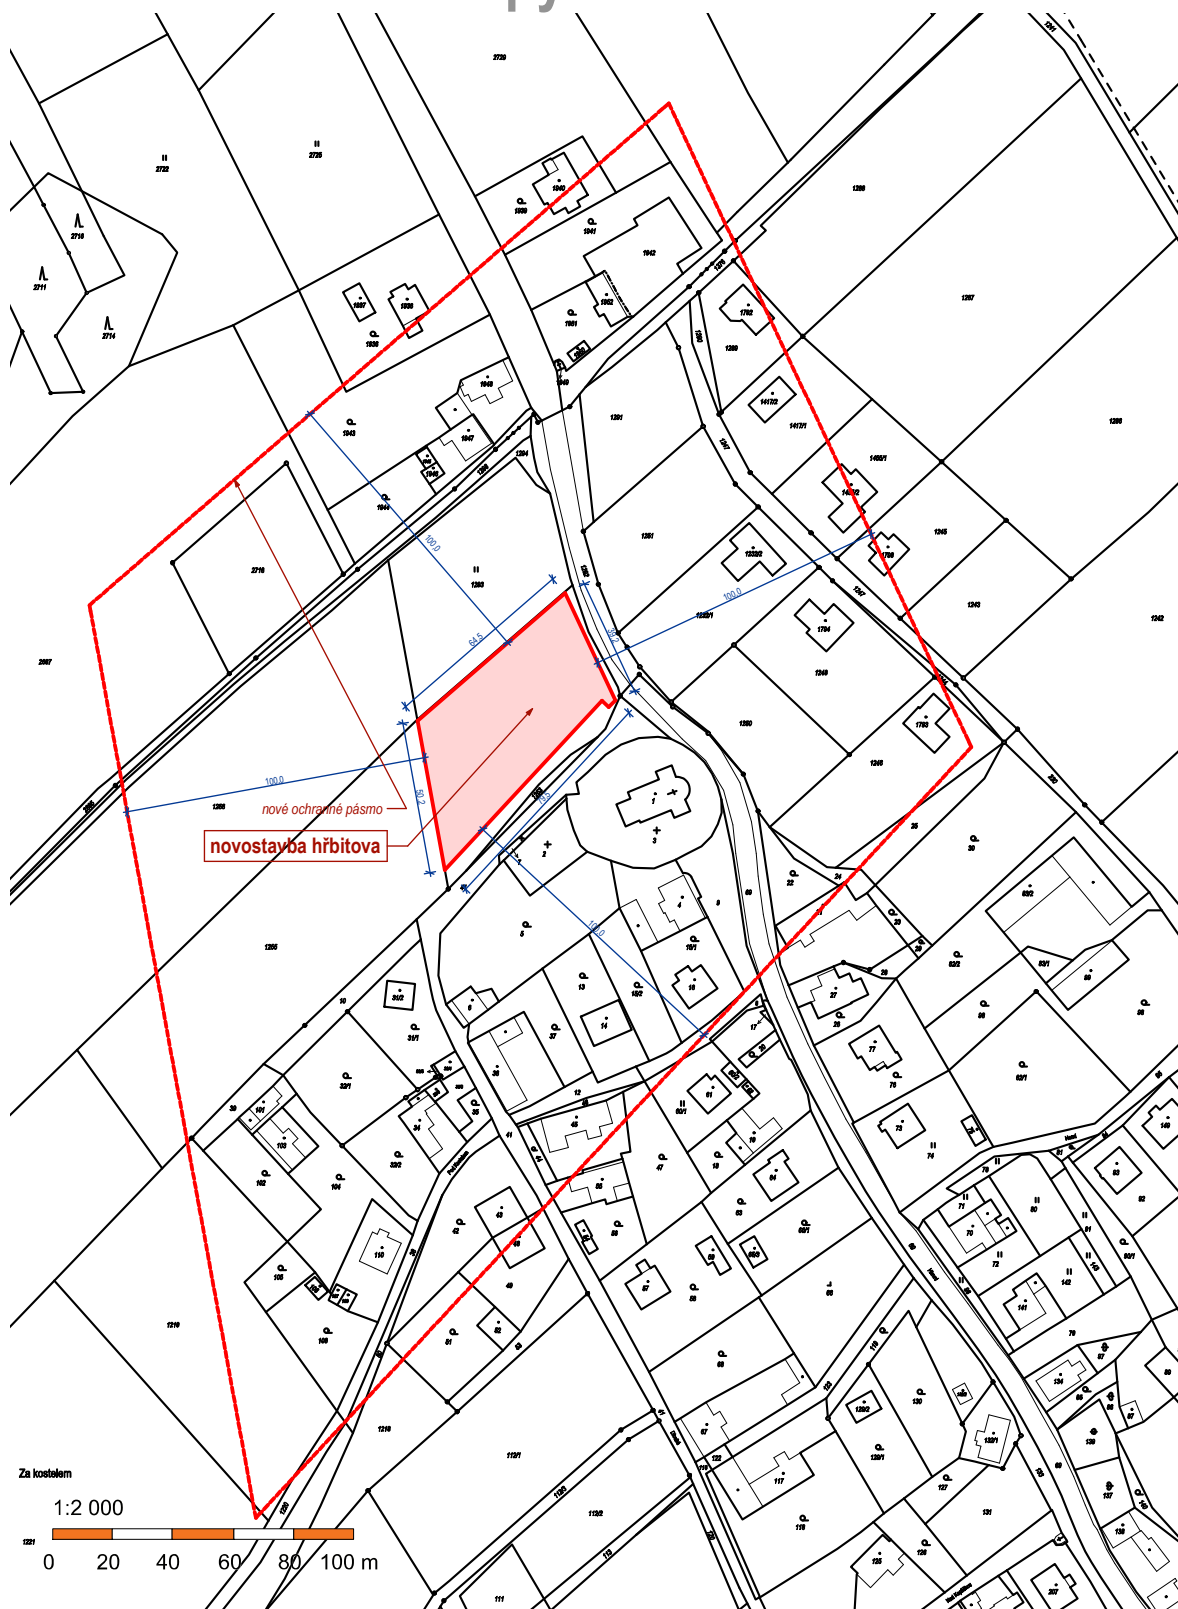

kedDesign ARCHITEKTURA INTERIER DESIGN	VYPRACOVAL	Ing. arch. Lukáš Krekání		
	ZODPOVĚDNÝ PROJEKTANT	Ing. arch. Lukáš Krekání, autorizovaný architekt IČ: 73180980 ČKA: 04 194 606 82 75 47 lukas.krekan@keddesign.cz www.keddesign.cz		
INVESTOR	Obec Olbramice, Prostorná 132, Olbramice, 742 83 Klimkovice		STUPEŇ PD	společné povolení
NOVÝ HŘBITOV OLBRAMICE kat. území Olbramice, parc.č. 3, 41, 1253, 1254			MÍSTO	Olbramice
			STAVEBNÍ ÚŘAD	Bílovec
			DATUM	24.02.2021
			MĚŘÍTKO	1:2 500
NÁZEV AKCE	zákres do katastrální mapy		C.02	
OBSAH VÝKRESU				