
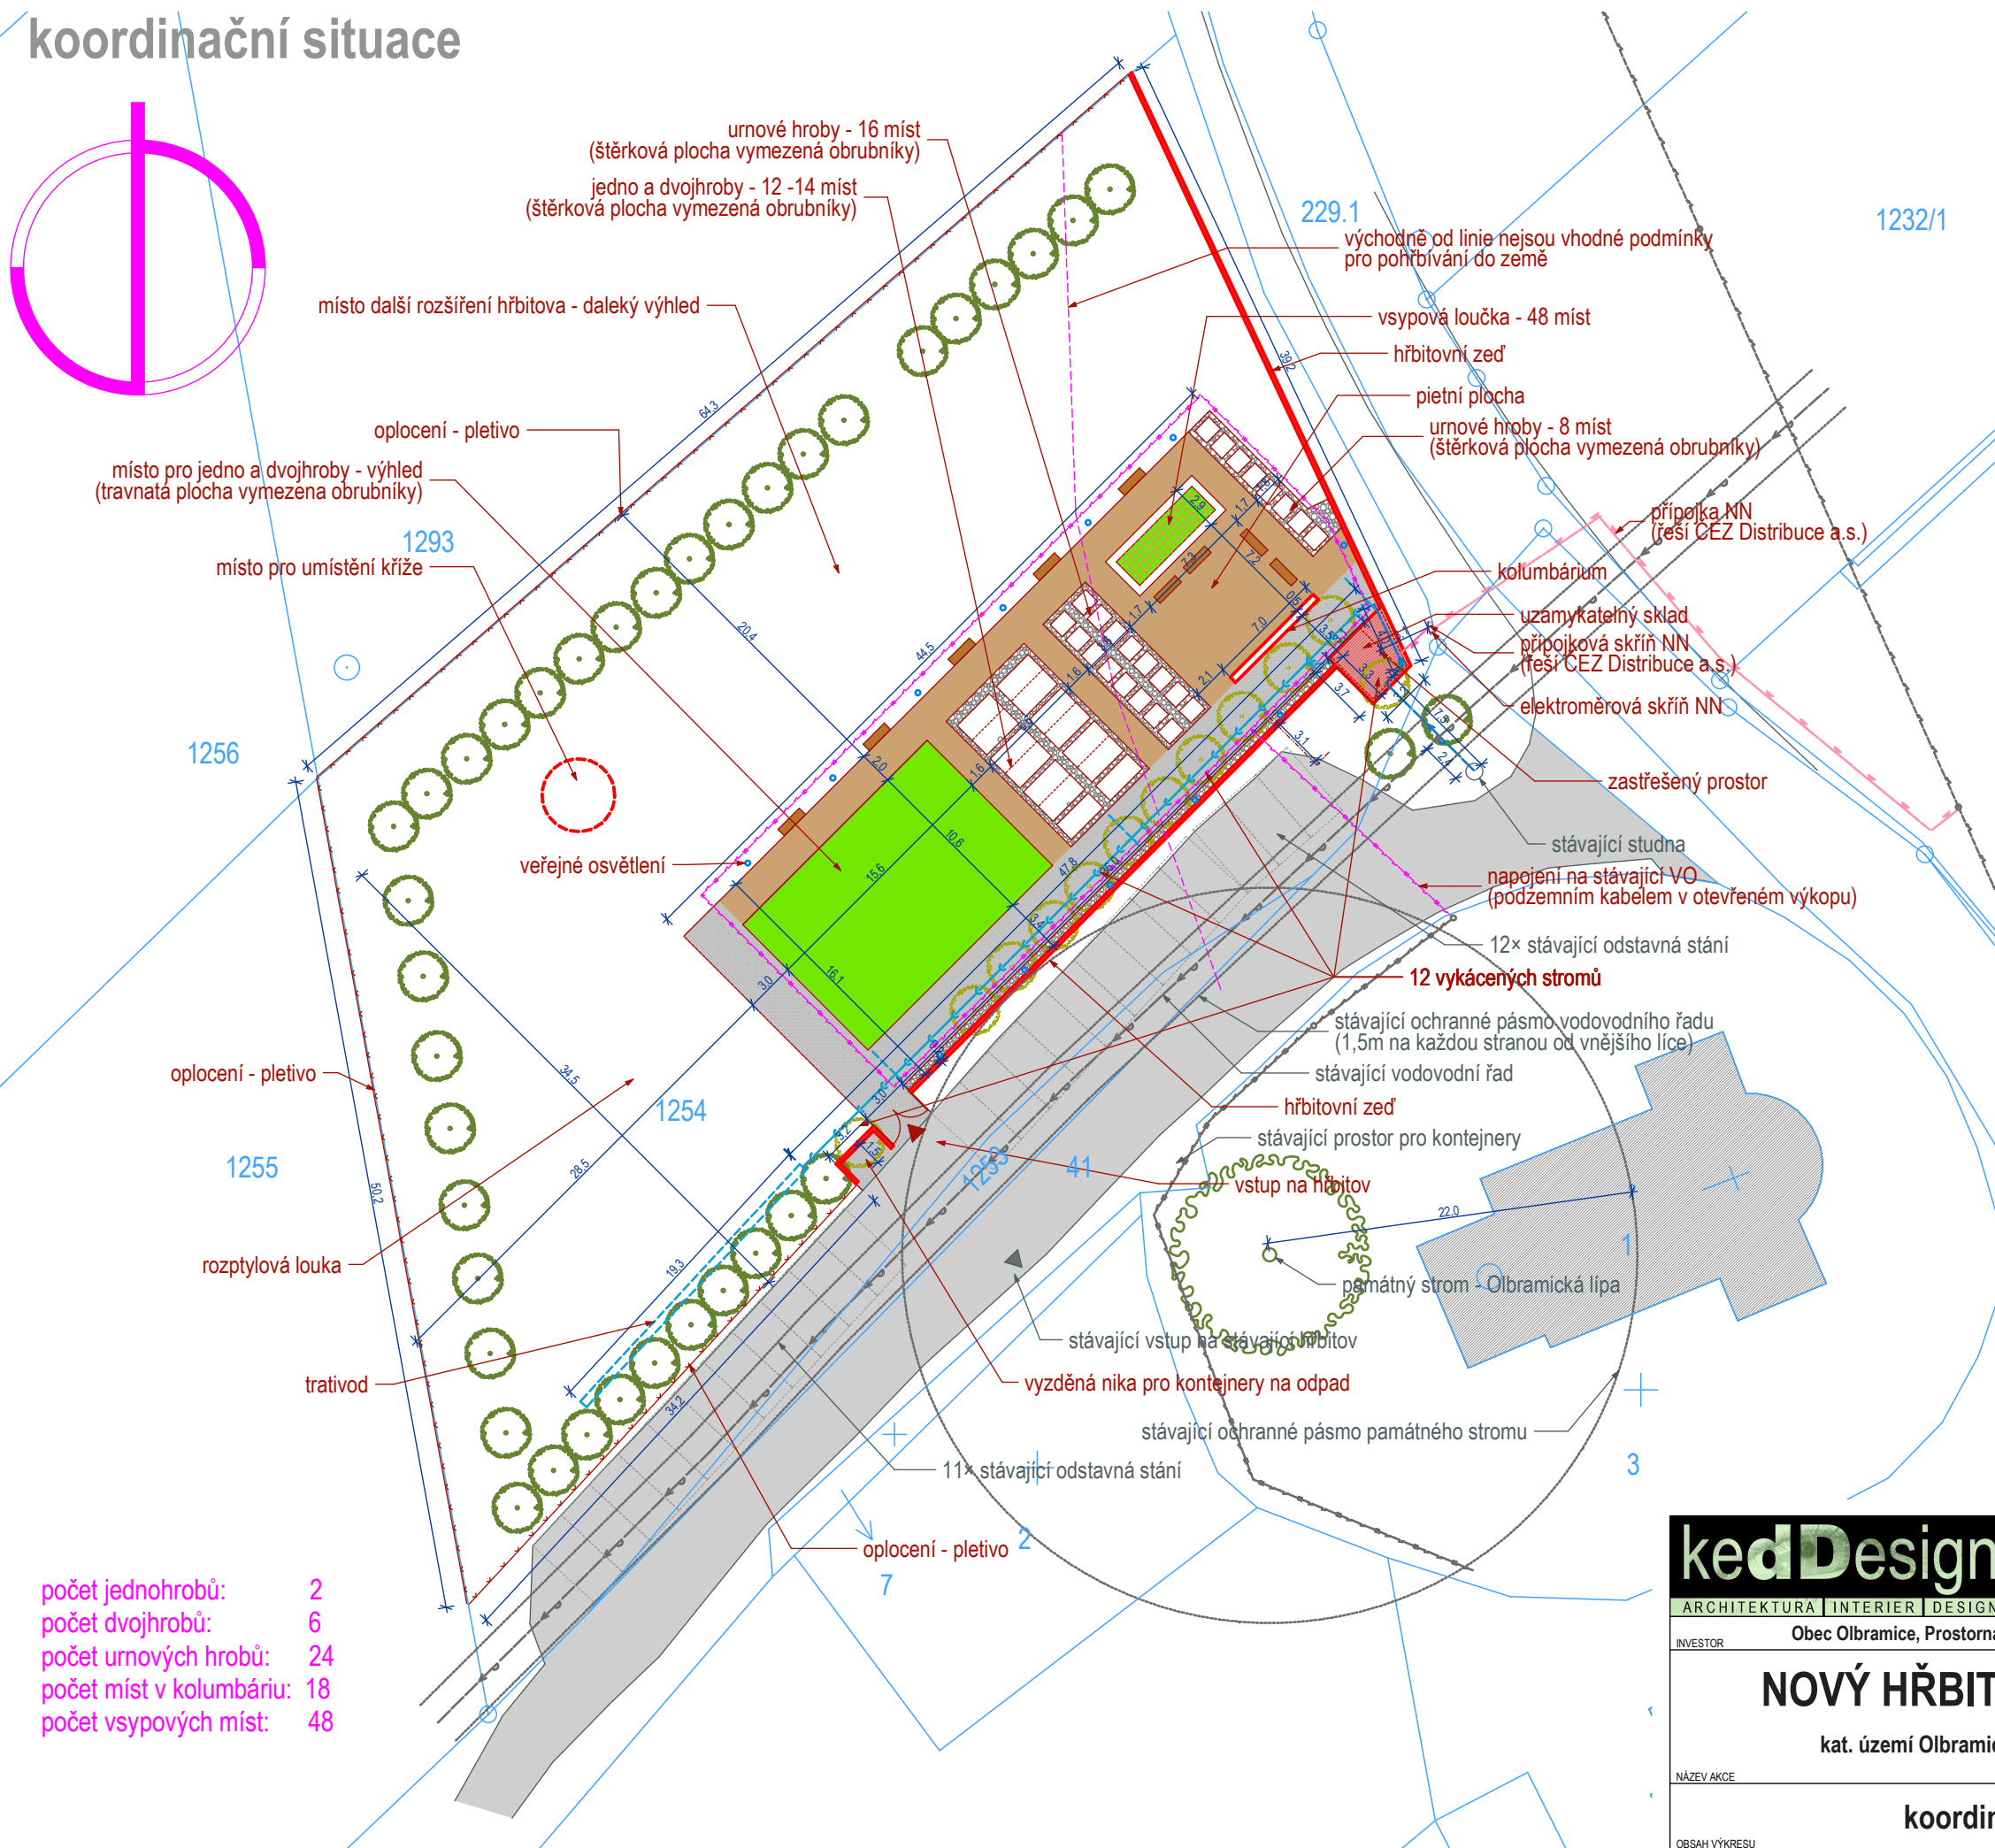


koordinační situace

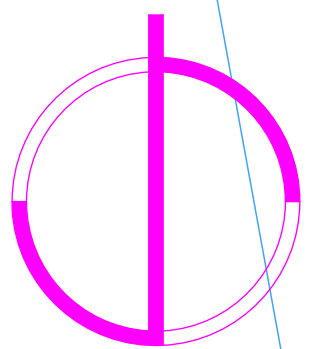

LEGENDA

- stávající hranice pozemků
- stávající zástavba
- stávající komunikace
- stávající stromy
- navrhované objekty
- navrhované zpevněné plochy - mlatové chodníky
- navrhované zpevněné plochy - zámková dlažba
- navrhované zpevněné plochy - chodníková dlažba
- navrhované zpevněné plochy - štěrková kačírek
- nová zatravněná plocha
- vykácené stromy
- navrhované oplocení - zděná stěna
- navrhované oplocení - pletivo mezi ocel. sloupky, v. 1,6m, dl. cca 44m
- stávající vodovodní řad DN 100 PVC (SMVaK a.s.)
- stávající nadzemní rozvody VN
- přípojka NN AYKY 4x35 (řeší ČEZ Distribuce a.s.)
- navrhovaná vodovodní přípojka DN 25 PE, dl. 12m
- navrhovaný rozvod VO dl. 145m
- navrhované podzemní rozvody NN CYKY 4x16, celk. dl. cca 2,8m
- navrhovaná dešťová kanalizace PVC DN 150, celk. dl. cca 48m - do vsaku

počet jednohrobů: 2
počet dvojhrobů: 6
počet urnových hrobů: 24
počet míst v kolumbáriu: 18
počet vsypových míst: 48

kedDesign
ARCHITEKTURA | INTERIER | DESIGN

VYPRACOVAL
Ing. arch. Lukáš Křekán
Ing. arch. Lukáš Křekán, autorizovaný architekt
IČ: 73180980 | ČKA: 04 194
606 82 75 47 | lukas.krekan@keddesign.cz | www.keddesign.cz

INVESTOR	Obec Olbramice, Prostorná 132, Olbramice, 742 83 Klimkovice	STUPEŇ PD	společné povolení
NOVÝ HŘBITOV OLBRAMICE kat. území Olbramice, parc.č. 3, 41, 1253, 1254		MÍSTO	Olbramice
		STAVEBNÍ ÚŘAD	Bílovec
		DATUM	20.04.2021
NÁZEV AKCE	koordinační situace	MĚŘÍTKO	1:400
OBSAH VÝKRESU		ČÍSLO VÝKRESU	C.03