


zákres vynětí ze ZPF

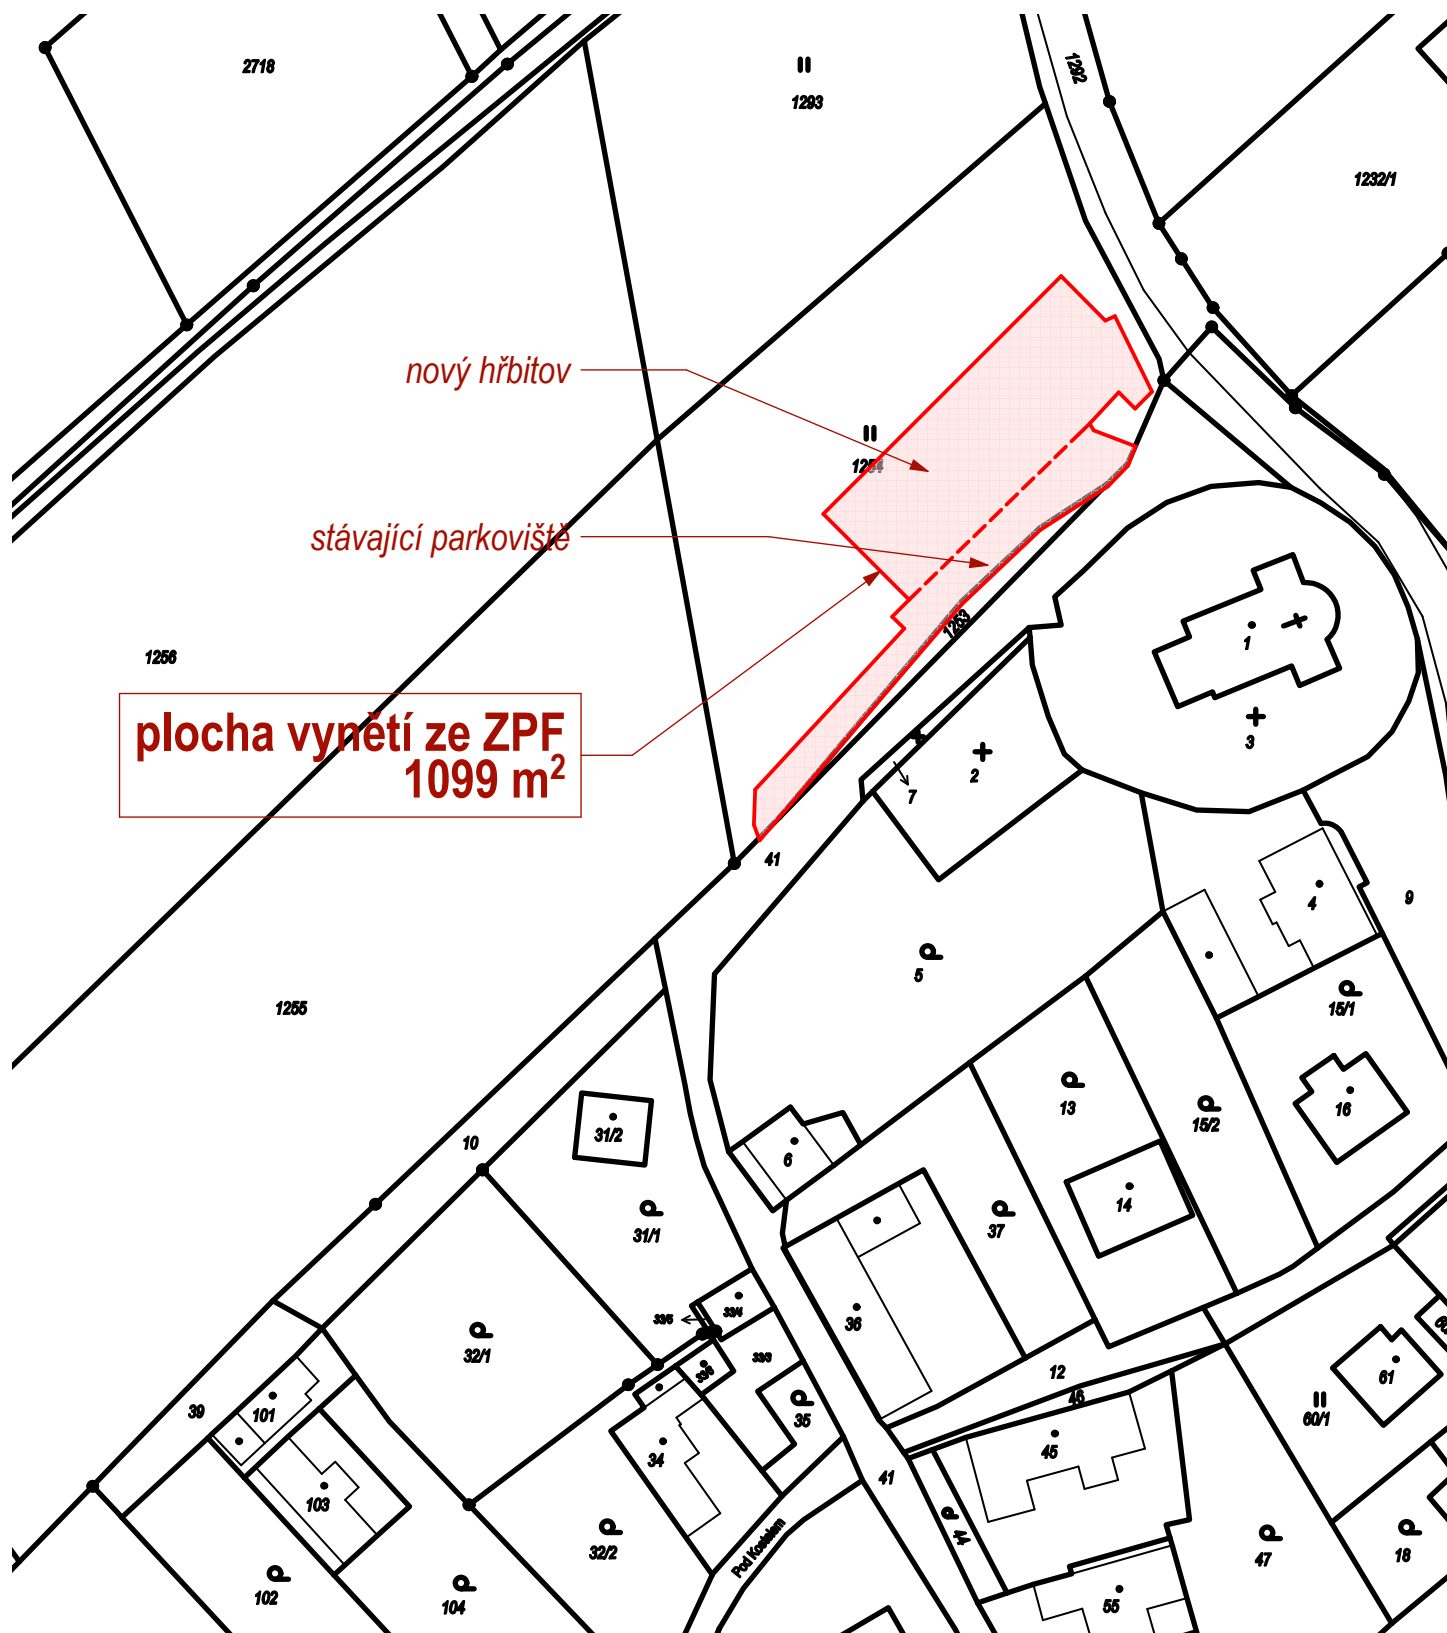

INVESTOR

Obec Olbramice, Prostorná 132, Olbramice, 742 83 Klimkovice

STUPEŇ PD

společné povolení

NOVÝ HŘBITOV OLBRAMICE

kat. území Olbramice, parc.č. 3, 41, 1253, 1254

MÍSTO

Olbramice

STAVEBNÍ ÚŘAD

Bílovec

DATUM

24.02.2021

MĚŘÍTKO

1:1 000

NÁZEV AKCE

zákres vynětí ze ZPF

OBSAH VÝKRESU

ČÍSLO VÝKRESU

C.04