


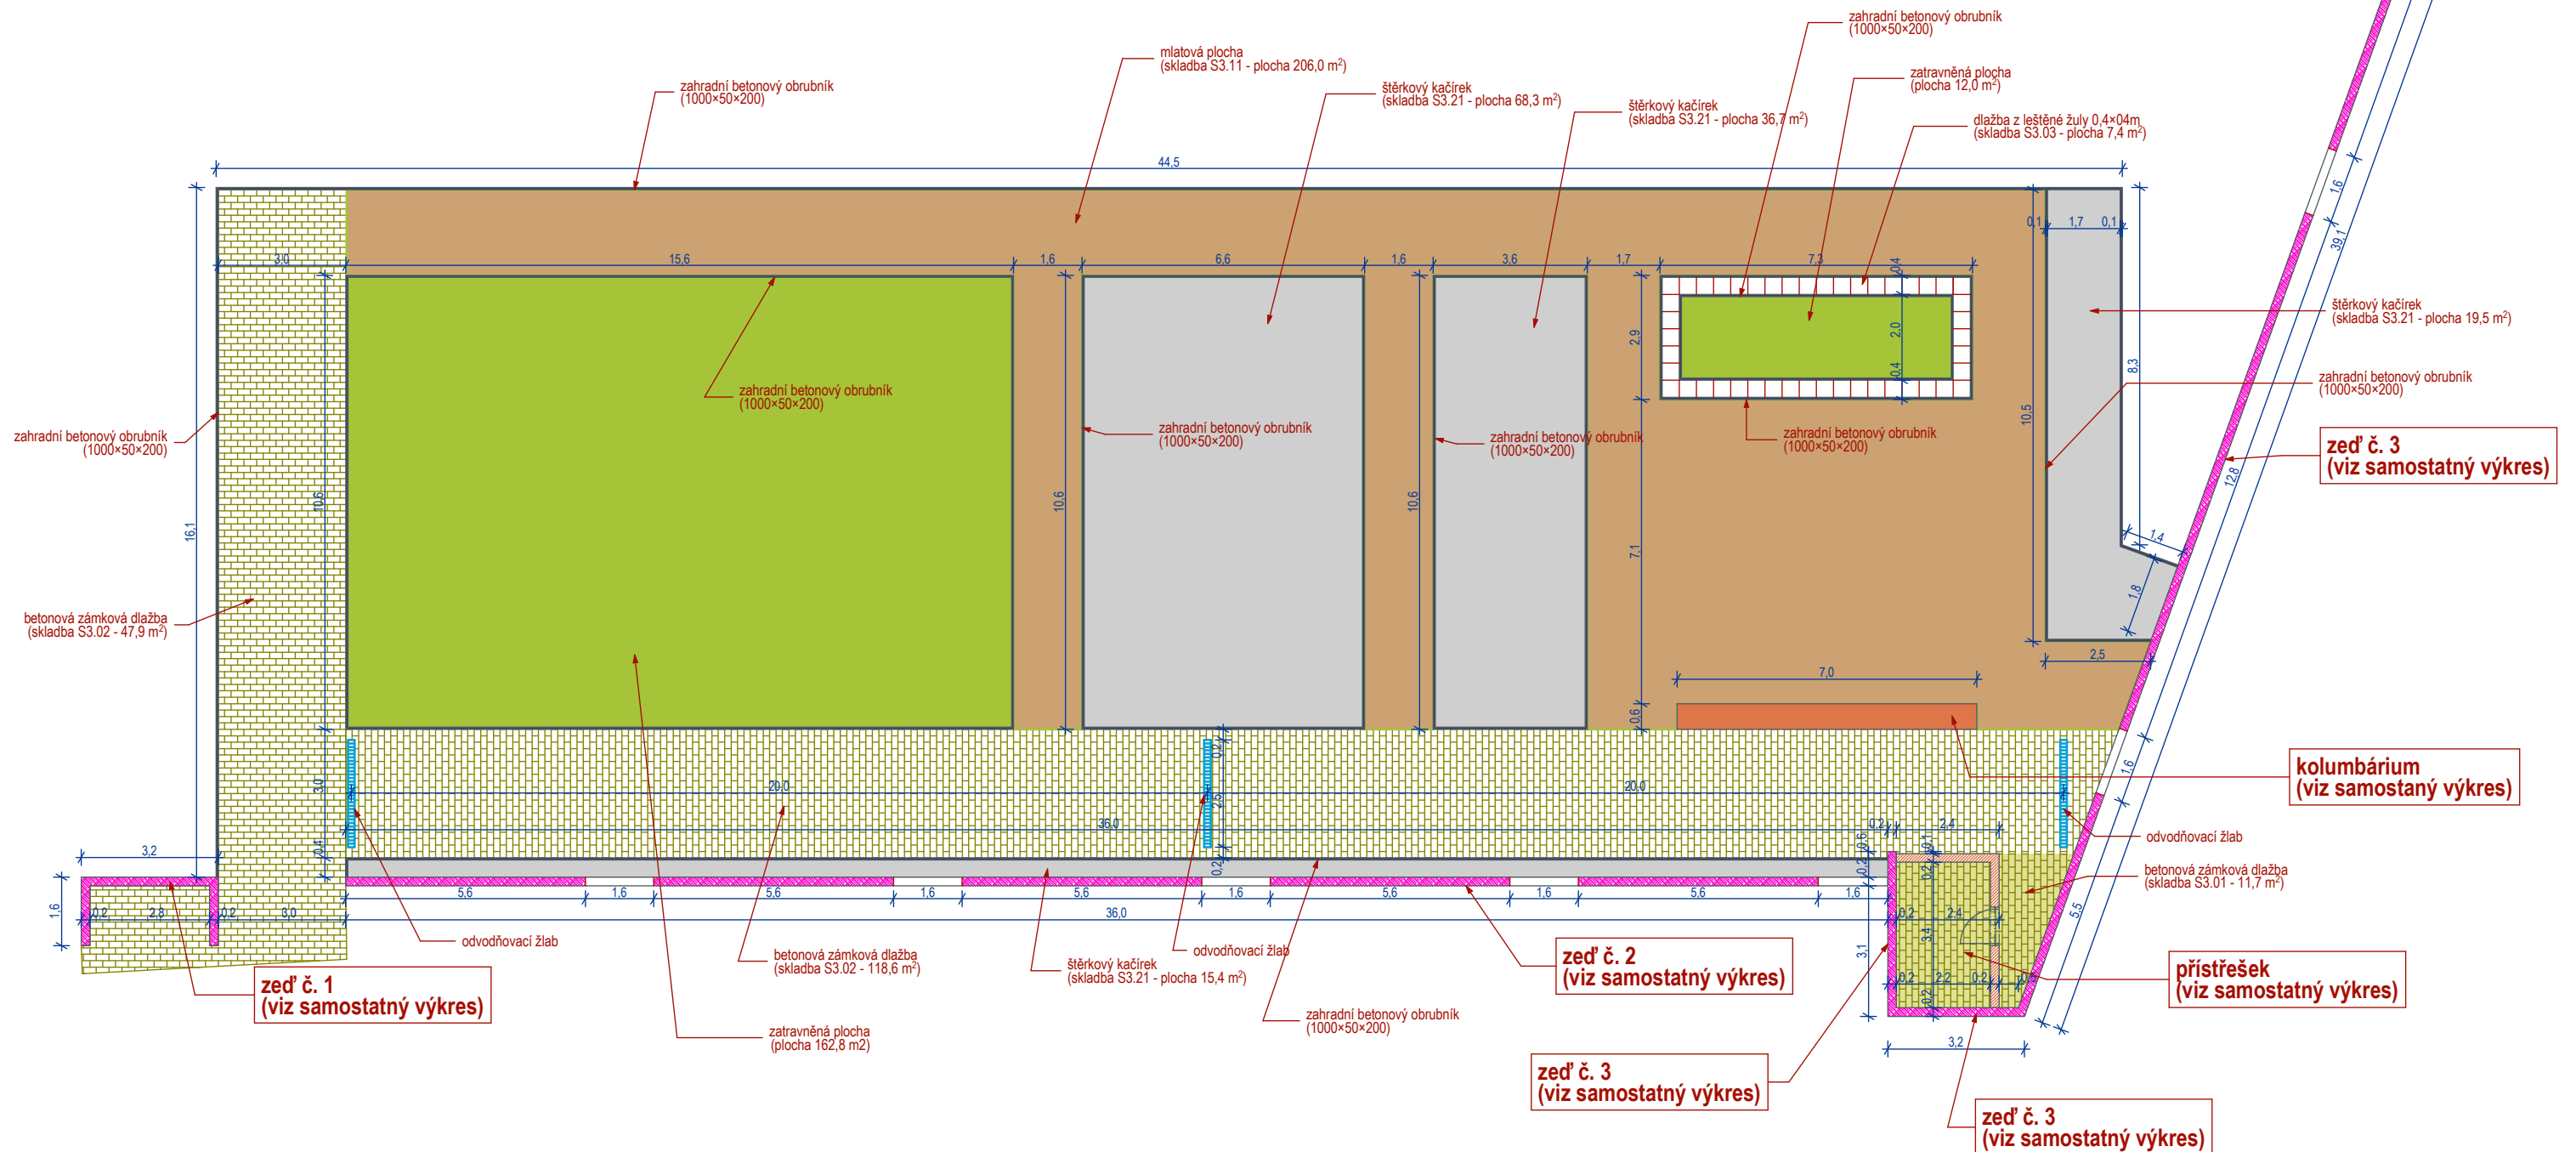

 ARCHITEKTURA INTERIER DESIGN	VYPRACOVAL	Ing. arch. Lukáš Krekán
	Ing. arch. Lukáš Krekán, autorizovaný architekt IČ: 73180980 ČKA: 04 194 606 82 75 47 lukas.krekan@keddesign.cz www.keddesign.cz	
INVESTOR	Obec Olbramice, Prostorná 132, Olbramice, 742 83 Klimkovice	STUPEŇ PDspolečné povolení
NOVÝ HŘBITOV OLBRAMICE kat. území Olbramice, parc.č. 3, 41, 1253, 1254		MÍSTOlbramice
		STAVEBNÍ ÚŘADBílovec
		DATUM11.03.2021
		MĚŘITKO1:150
NÁZEV AKCE		
ORSAH VÝKRESU	celkový půdorys	ČÍSLO VÝKRESUD1.1 - 02